

2 PLANTA DE SITUAÇÃO  
ESCALA 1:2000

**QUANTITATIVO DE PORTAS E GRADIS**

COD	QT	COMPRIMENTO	ALTURA	DESCRIÇÃO
P1	4	0,80	2,10	Porta de vidro de madeira, servindo como gradis
P2	12	0,80	2,10	Porta de madeira servindo como gradis
P3	12	2,10	2,10	Porta de madeira servindo como gradis
P4	2	1,40	2,10	Porta de madeira servindo como gradis
P5	2	1,40	2,10	Porta de madeira servindo como gradis
P6	2	2,00	2,10	Porta de madeira servindo como gradis
P7	2	2,00	2,10	Porta de madeira servindo como gradis
P8	4	4,30	2,10	Porta de madeira servindo como gradis
P9	4	4,30	2,10	Porta de madeira servindo como gradis
P10	1	1,00	2,10	Porta de madeira servindo como gradis

**QUANTITATIVO DE JANELAS**


COD	QT	COMPRIMENTO	ALTURA	DESCRIÇÃO
J1	2	1,50	2,50	Janela simples de alumínio e vidro
J2	1	2,50	2,10	Janela simples de alumínio e vidro
J3	15	1,50	2,10	Janela simples de alumínio e vidro
J4	30	1,50	2,10	Janela simples de alumínio e vidro
J5	12	1,50	2,10	Janela simples de alumínio e vidro
J6	48	1,50	0,80	Janela simples de alumínio e vidro
J7	1	1,50	2,10	Janela simples de alumínio e vidro

**QUADRO DE REVESTIMENTOS DOS AMBIENTES**

Ambientes	NÍVEL	PISO	PAREDES	FORRO
NAVE	TÉRREO	1	1	1
SACRISTIA	TÉRREO	1	1	1
CAPELLA DO SANTÍSSIMO	TÉRREO	2	2	2
ESTRADA	TÉRREO	1	1	1
SALA DE DOM	TÉRREO	3	3	3
SACRISTIA	TÉRREO	3	3	3
SALA MULTIFUNÇÃO	TÉRREO	3	3	3
SALA DE CATEQUESE	TÉRREO	3	3	3
SALA DE CATEQUESE	TÉRREO	3	3	3
SALA DE CATEQUESE	TÉRREO	3	3	3
BANHEIRO MASCULINO	TÉRREO	3	3	3
BANHEIRO FEMININO	TÉRREO	3	3	3
SALA DE CATEQUESE	TÉRREO	3	3	3
SALA DE CATEQUESE	TÉRREO	3	3	3
ESCRIÇÃO PAROQUIAL	TÉRREO	3	3	3
SALA DE CATEQUESE	TÉRREO	3	3	3
BANHEIRO MASCULINO	TÉRREO	3	3	3
BANHEIRO FEMININO	TÉRREO	3	3	3
COZINHA	TÉRREO	3	3	3
AUDITÓRIO	TÉRREO	3	3	3
SALA DE CATEQUESE	TÉRREO	3	3	3
SECRETARIA	TÉRREO	3	3	3
SALA DE CATEQUESE	TÉRREO	3	3	3
SALA DE CATEQUESE	TÉRREO	3	3	3
QUADRA DE EVENTOS	TÉRREO	3	3	3
CIRCULAÇÃO ÁREA ESQUERDA	TÉRREO	3	3	3
CIRCULAÇÃO ÁREA DIREITA	TÉRREO	3	3	3
CONFESSIONÁRIO	TÉRREO	3	3	3
FORSO DE ALTAR	TÉRREO	3	3	3
SOBRELADO	TÉRREO	3	3	3
ESTACIONAMENTO	TÉRREO	3	3	3

UNIVERSIDADE FEDERAL DO AMAPÁ  
 PROJETO: COMPLEXO RELIGIOSO Nº MATRÍCULA 18.201104066  
 CONSTRUÇÃO: PROJETO DE CONCLUSÃO DE CURSO


FOLHA <b>P01</b> /08	PROJETO: COMPLEXO RELIGIOSO LOCAL: SANTANA / AP DICENTE: DIOCESE DE MACAPÁ
ORIENTADOR DESENHO(S)	TARCIO RENATO SILVA MARTINS 18.2001.04.066
ESCALAS	PLANTA BAIXA TÉRREO ÁREA DO TERRENO: 5450,00 m² ÁREA DA CONSTRUÇÃO: 1547,00 m² % DE OCUPAÇÃO: 28,38%
	UNIVERSIDADE FEDERAL DO AMAPÁ DATA: 18/2001.04.066

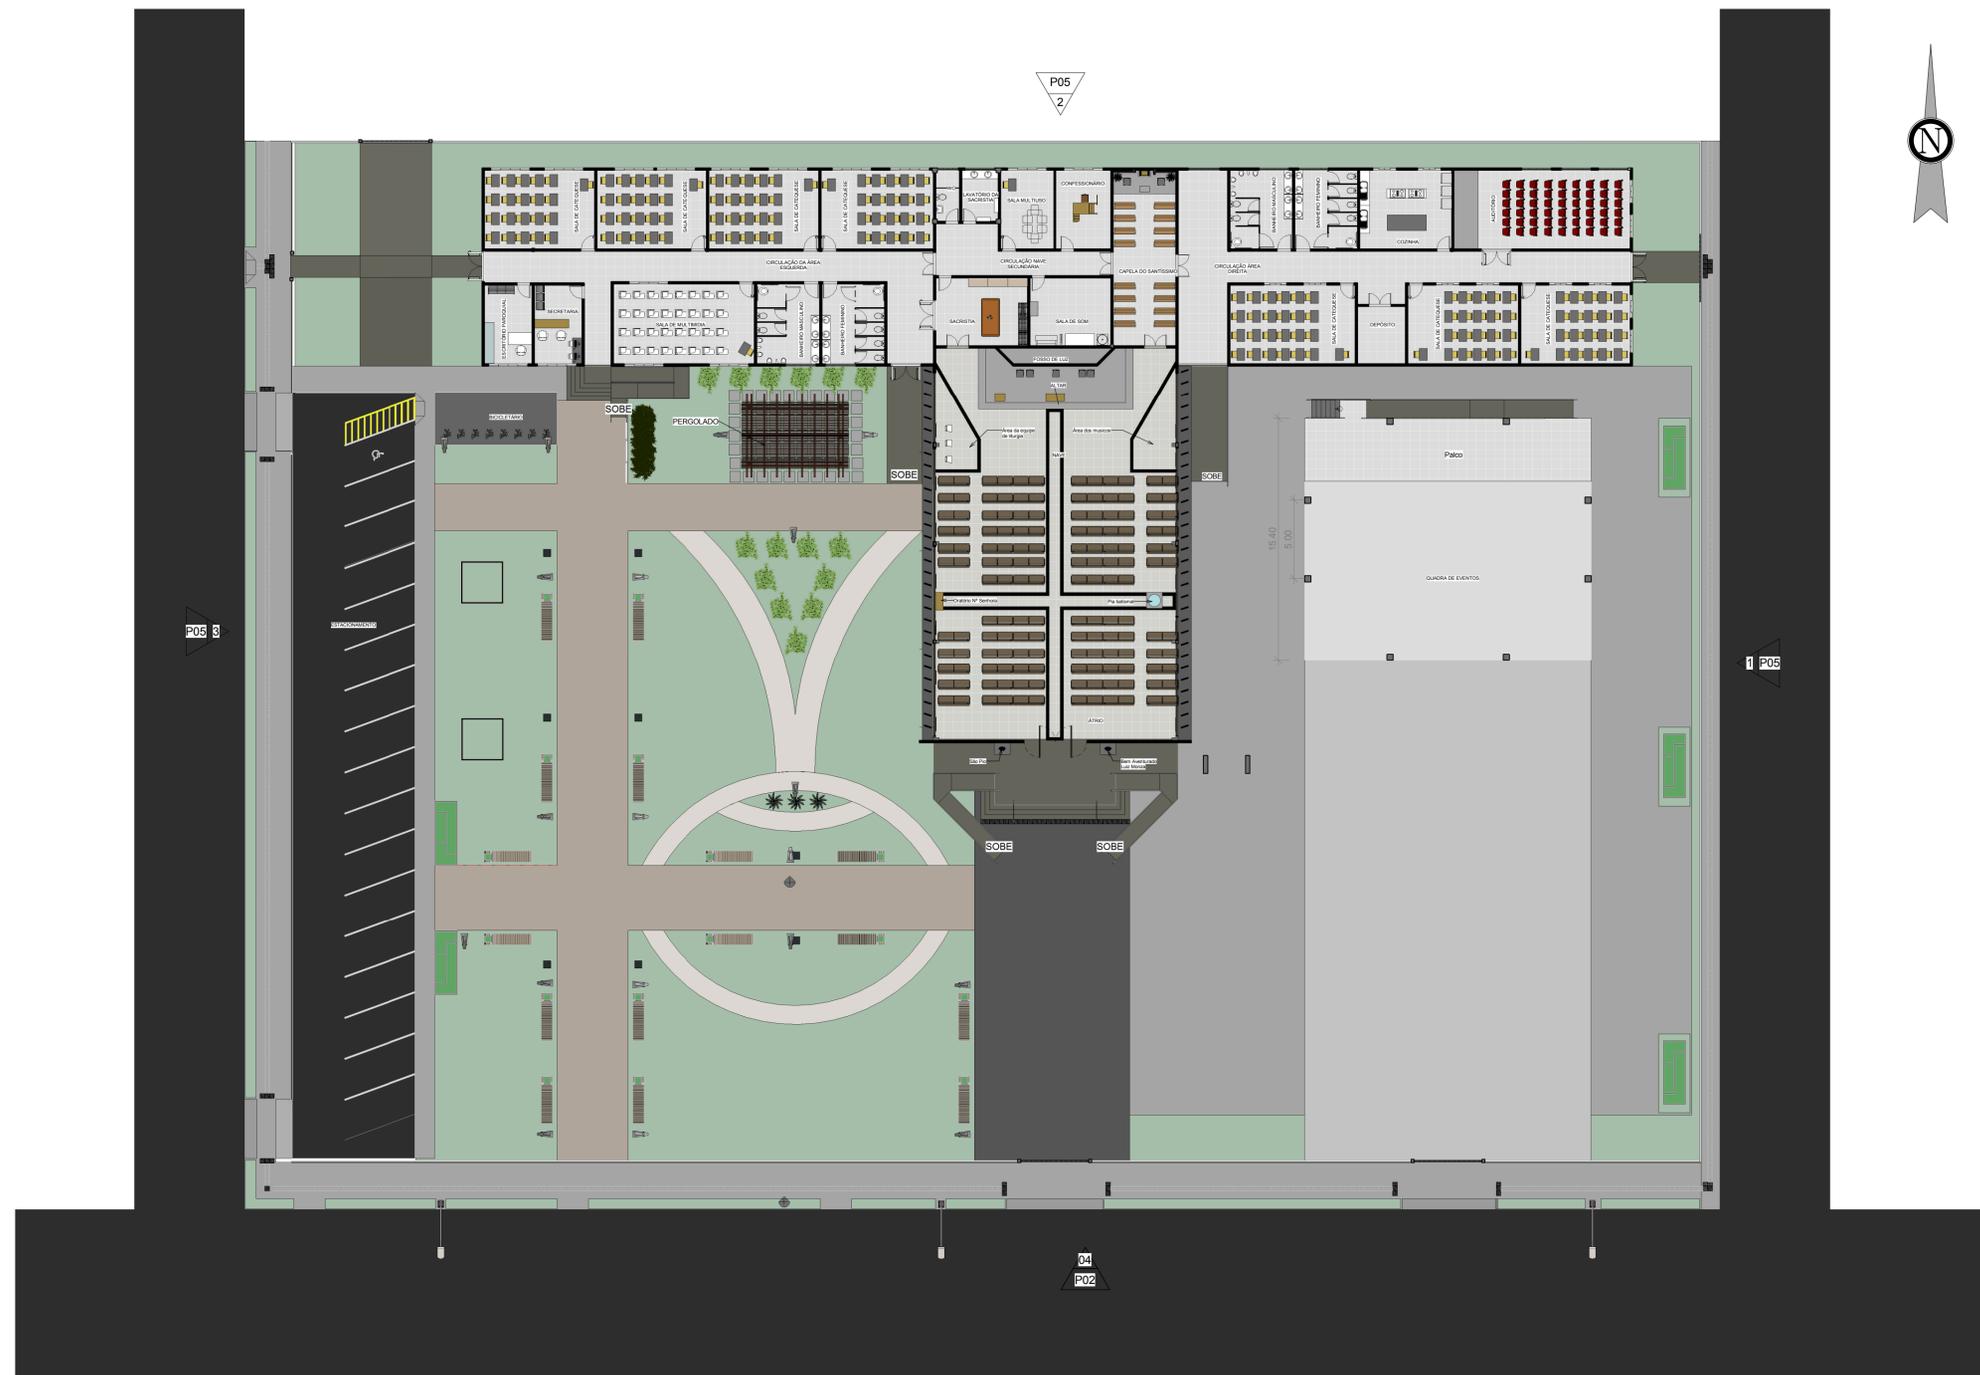

03 **TÉRREO LAYOUT**  
ESCALA 1:225



01 **PLANTA DE SITUAÇÃO I**  
ESCALA 1:2000

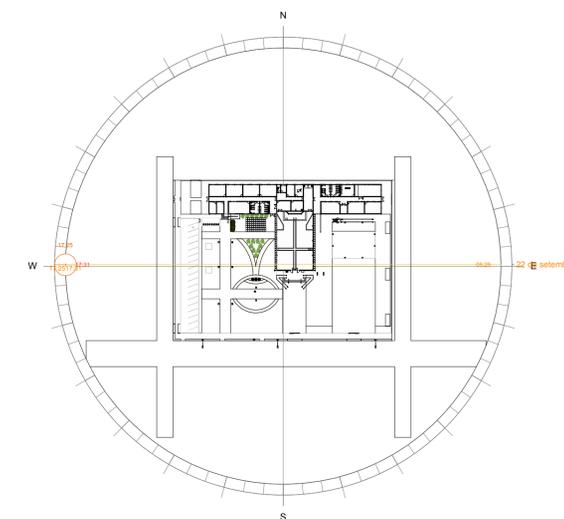


02 **TÉRREO - Carta Solar**  
ESCALA 1:1500




04 **FACHADA FRONTAL**  
ESCALA 1:150

UNIVERSIDADE FEDERAL DO AMAPÁ  
 PROJETO: COMPLEXO RELIGIOSO N° MATRICULA 18.201104066  
 CONSTRUÇÃO: PROJETO DE CONCLUSÃO DE CURSO

FOLHA <b>P02</b> /08	PROJETO: COMPLEXO RELIGIOSO LOCAL: SANTANA / AP DICENTE: DIOCESE DE MACAPÁ	
	ORIENTADOR MSC PATRÍCIA H. T. TAKAMATSU	TARCIO RENATO SILVA MARTINS 18.2001.04.066
ESCALAS	DESENHO(S)	ÁREA DO TERRENO: 5450,00 m² ÁREA DA CONST.: 1547,00 m² TX DE OCUPAÇÃO: 28,38%
	PLANTA BAIXA LAYOUT FACHADA FRONTAL PLANTA DE ORIENTAÇÃO DO SOL	UNIVERSIDADE FEDERAL DO AMAPÁ DATA 18.2001.04.066

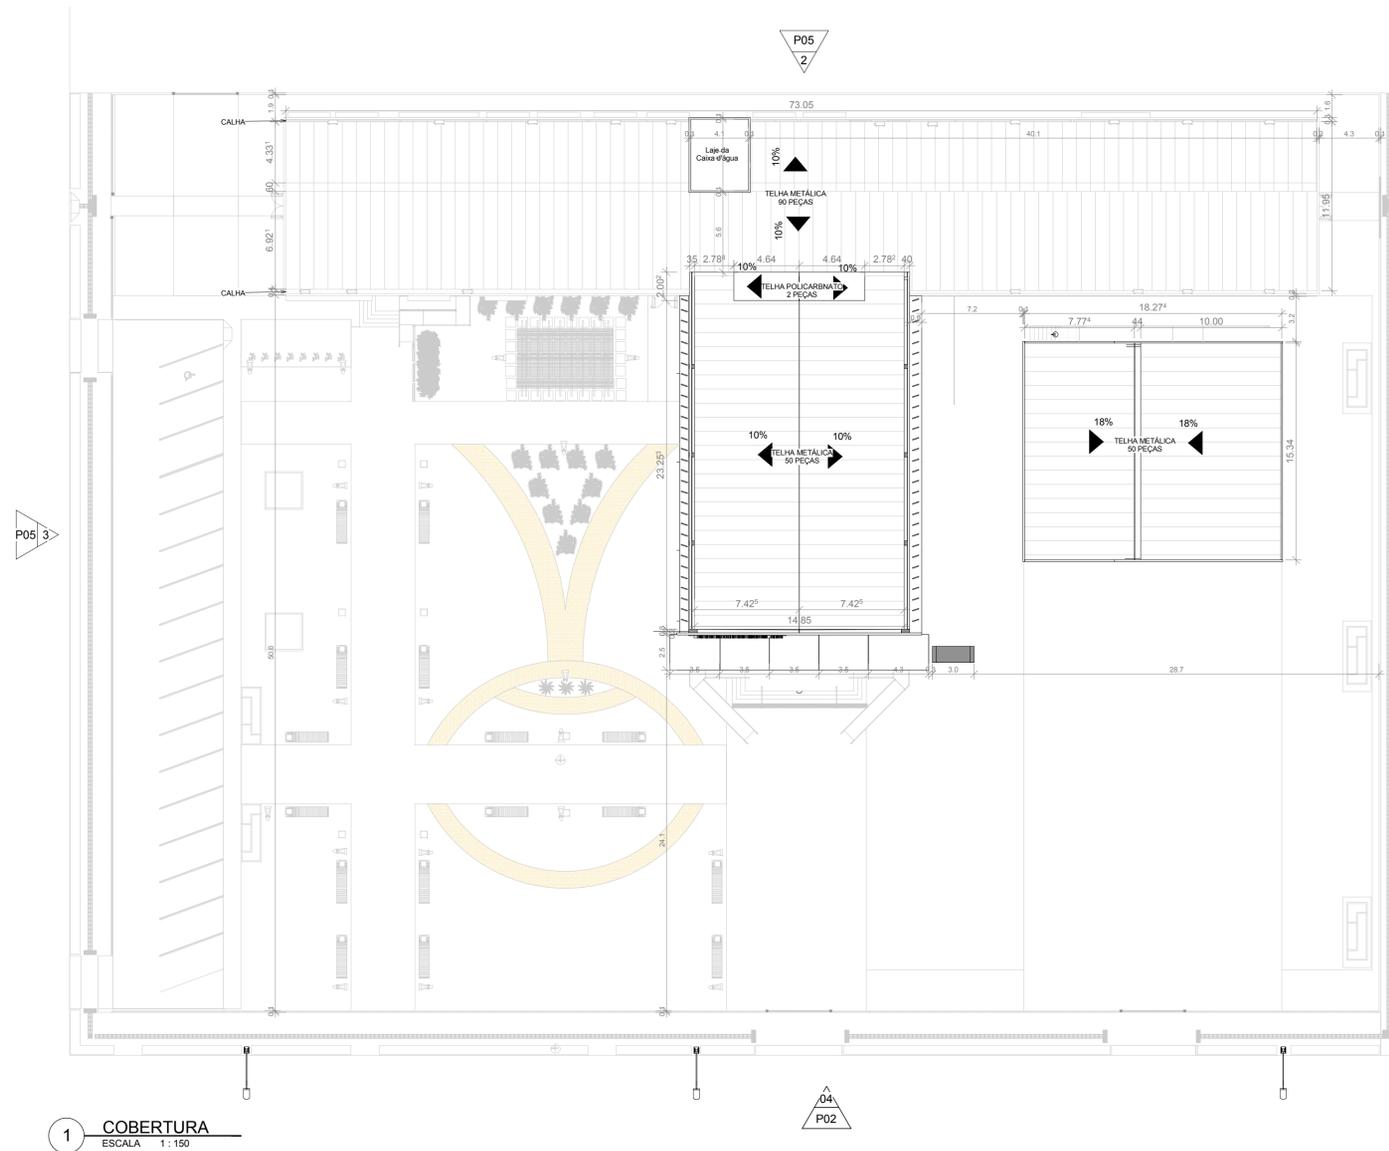


1 COBERTURA  
ESCALA 1:150

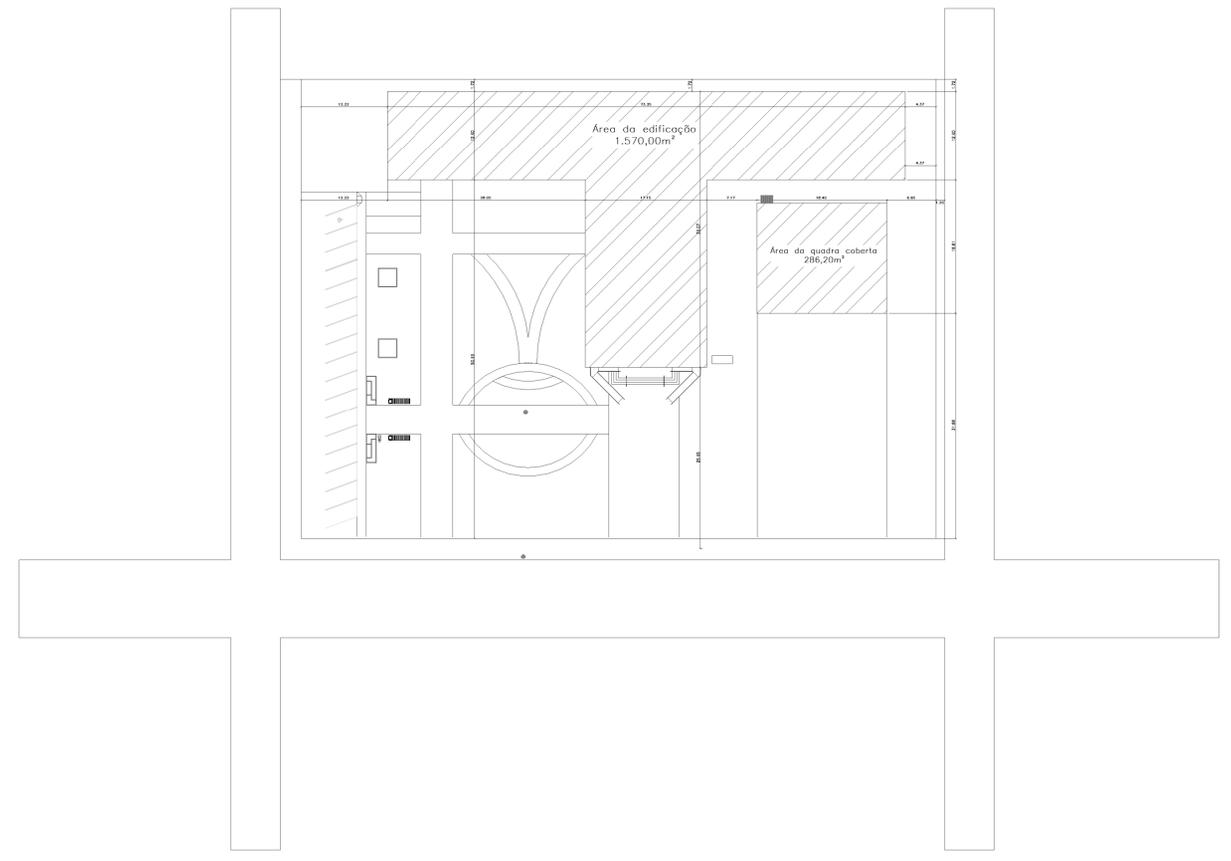

2 PLANTA DE LOCAÇÃO  
ESCALA 1:500


UNIVERSIDADE FEDERAL DO AMAPÁ		
PROJETO:	COMPLEXO RELIGIOSO	Nº MATRICULA 18.201104066
CONSTRUÇÃO: PROJETO DE CONCLUSÃO DE CURSO		
FOLHA <b>P03</b> /08	PROJETO: COMPLEXO RELIGIOSO LOCAL: SANTANA / AP DICENTE: DIOCESE DE MACAPÁ	TARCIO RENATO SILVA MARTINS 18.2001.04.066
ORIENTADOR	MSC PATRÍCIA H. T. TAKAMATSU	
ESCALAS	DESENHO(S)	
	PLANTA DE COBERTURA PLANTA DE LOCAÇÃO	ÁREA DO TERRENO: 5450,00 m² ÁREA DA CONST.: 1547,00 m² TX DE OCUPAÇÃO: 28,38%
UNIVERSIDADE FEDERAL DO AMAPÁ		
DATA 18.2001.04.066		

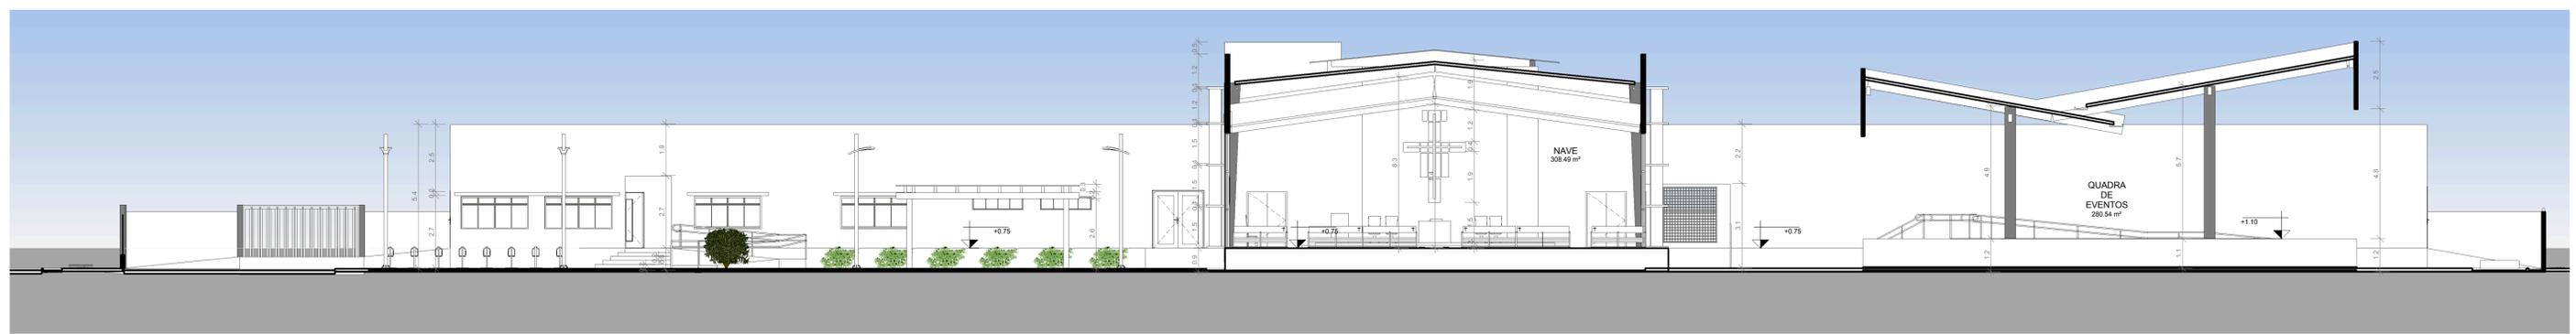

5 CORTE A'A  
ESCALA 1:150




2 CORTE B'B  
ESCALA 1:100

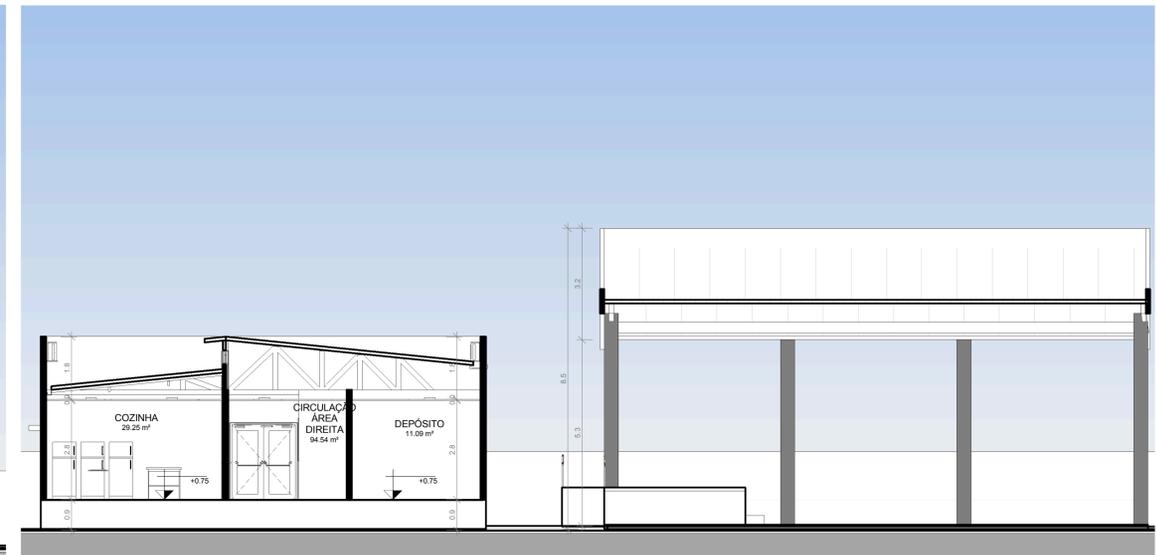


3 CORTE C'C  
ESCALA 1:100



4 CORTE D'D  
ESCALA 1:120

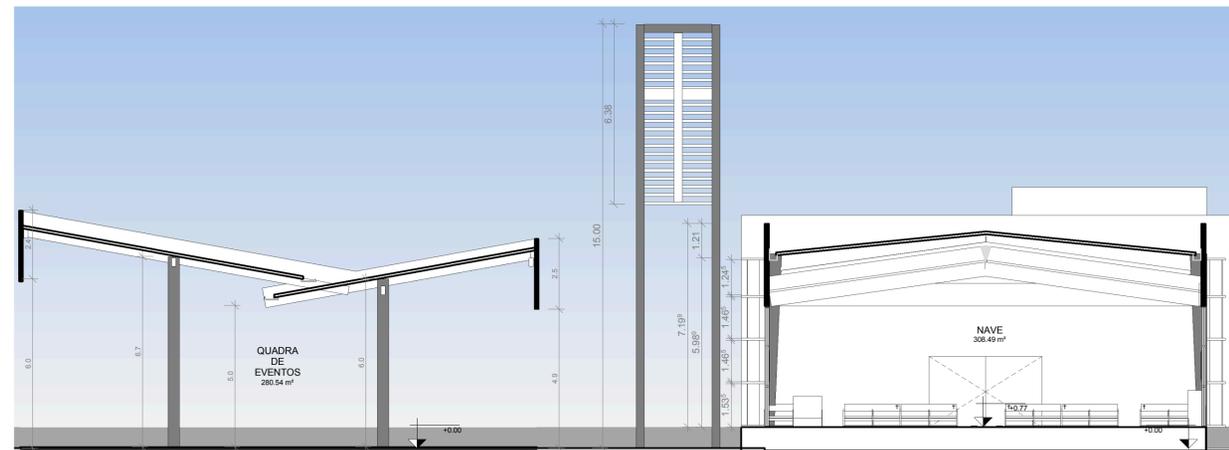


1 CORTE E'E  
ESCALA 1:100

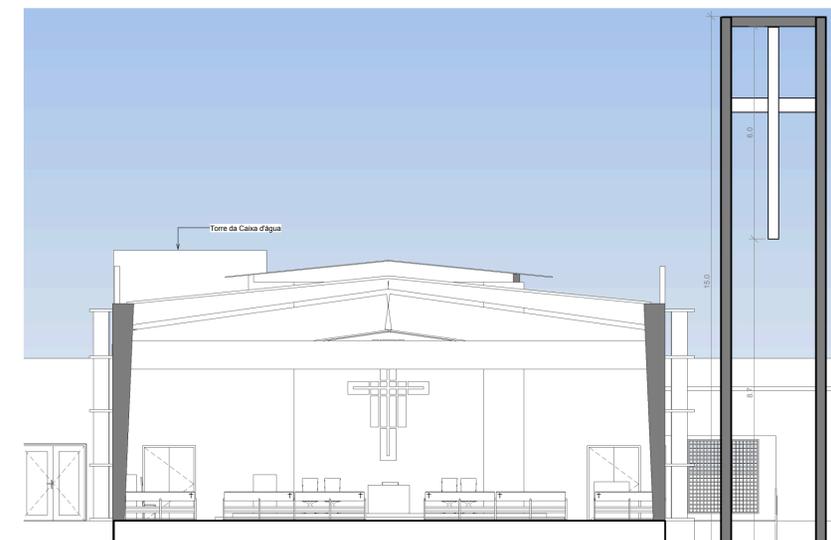


6 CORTE F'F  
ESCALA 1:100

UNIVERSIDADE FEDERAL DO AMAPÁ		
PROJETO: COMPLEXO RELIGIOSO	Nº MATRICULA 18.201104066	
CONSTRUÇÃO: PROJETO DE CONCLUSÃO DE CURSO		
FOLHA <b>P04</b> /08	PROJETO: COMPLEXO RELIGIOSO LOCAL: SANTANA / AP DICENTE: DIOCESE DE MACAPÁ	TARCIO RENATO SILVA MARTINS 18.2001.04.066
ORIENTADOR	DESENHO(S)	ÁREA DO TERRENO: 5450.00 m² ÁREA DA CONST.: 1547.00 m² TX DE OCUPAÇÃO: 28.38%
ESCALAS	CORTES	UNIVERSIDADE FEDERAL DO AMAPÁ DATA 18.2001.04.066

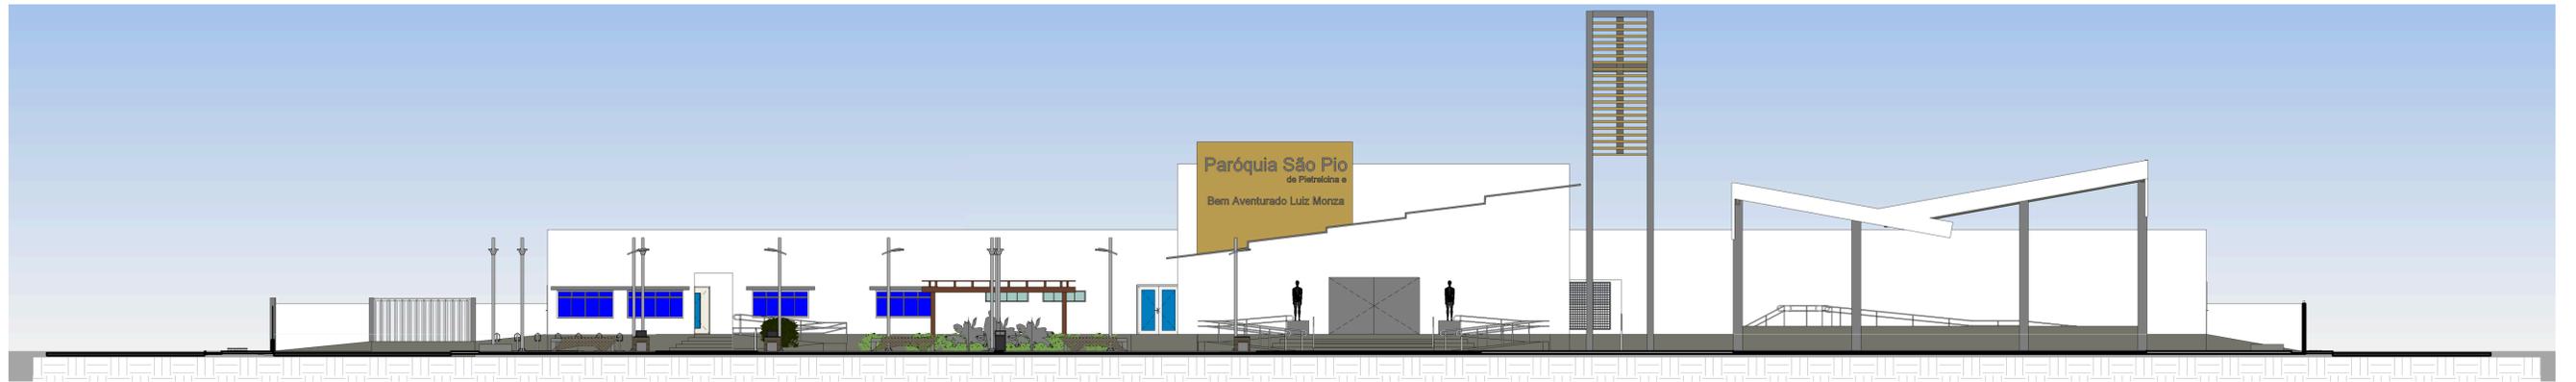


4 FACHADA SUL  
ESCALA 1:150

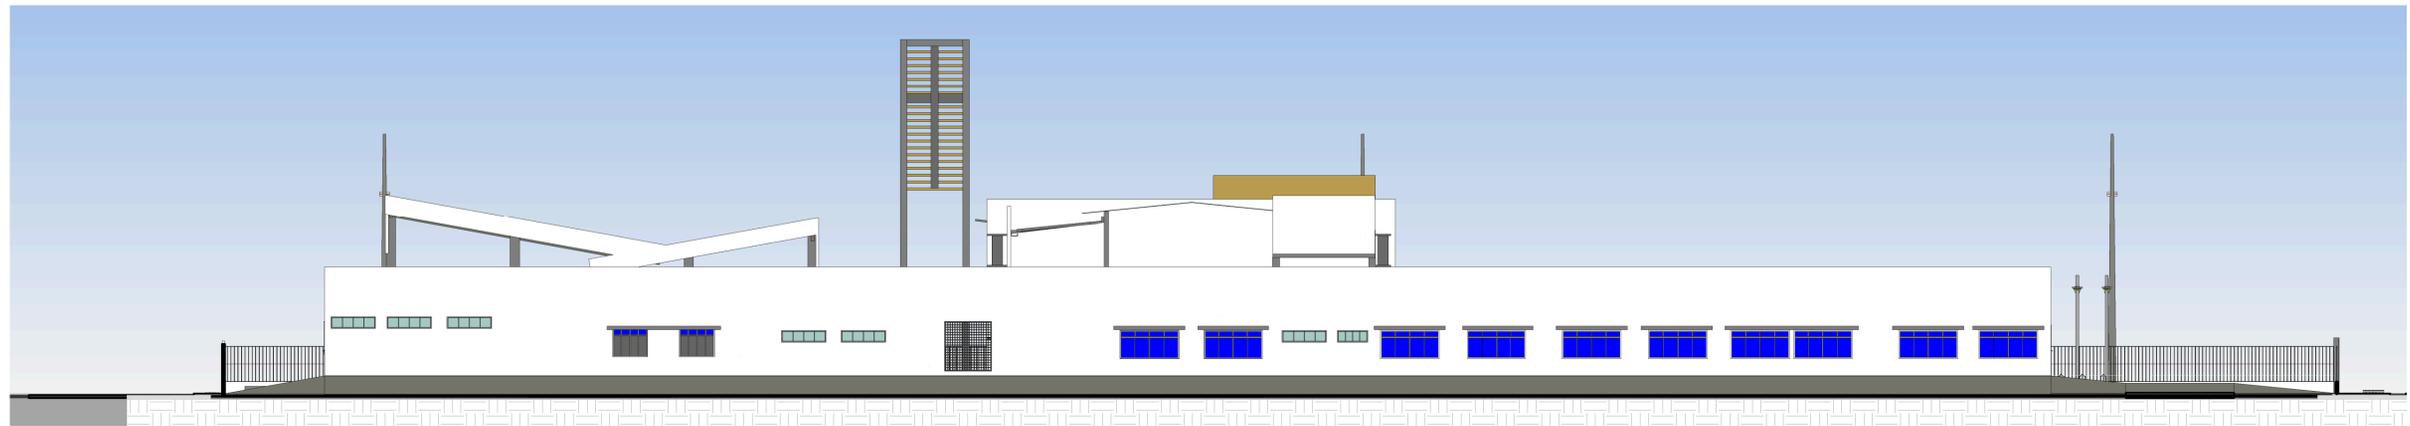

2 FACHADA NORTE  
ESCALA 1:150



3 FACHADA OESTE  
ESCALA 1:150

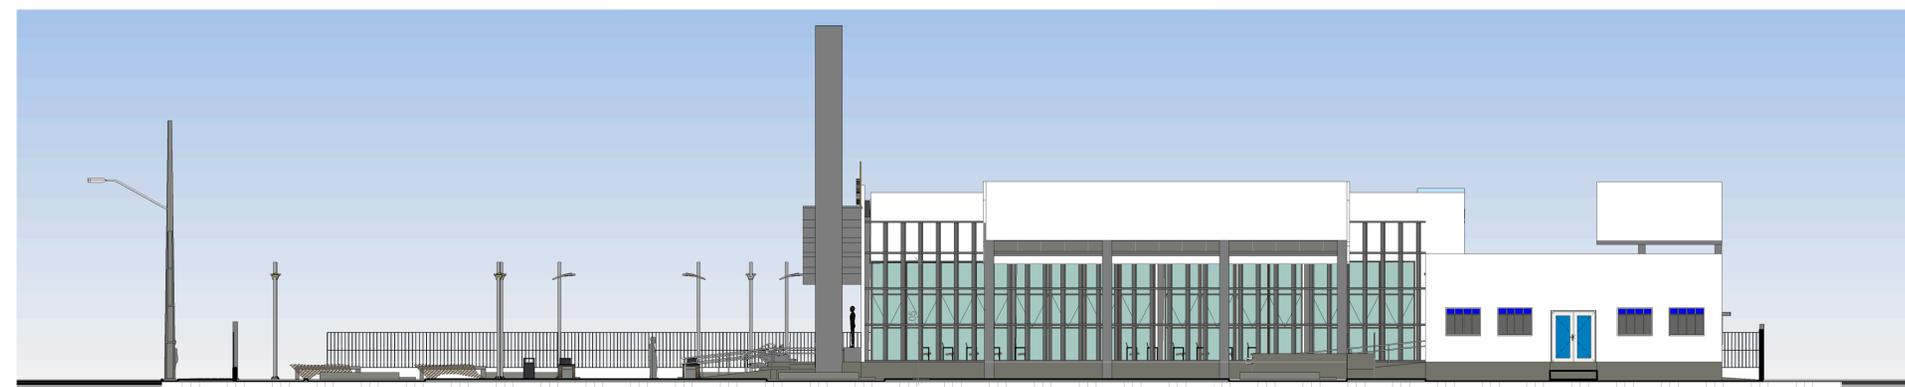

1 FACHADA LESTE  
ESCALA 1:150

UNIVERSIDADE FEDERAL DO AMAPÁ

PROJETO: COMPLEXO RELIGIOSO


Nº MATRICULA 18.201104066

CONSTRUÇÃO: PROJETO DE CONCLUSÃO DE CURSO


FOLHA <b>P05</b> /08	PROJETO: COMPLEXO RELIGIOSO	
	LOCAL: SANTANA / AP	
ORIENTADOR	MSC PATRÍCIA H. T. TAKAMATSU	TARCIO RENATO SILVA MARTINS 18.2001.04.066
ESCALAS	DESENHO(S)	
	FACHADAS	
ÁREA DO TERRENO: 5450,00 m <sup>2</sup>		ÁREA DA CONST.: 1547,00 m <sup>2</sup>
TX DE OCUPAÇÃO: 28,38%		UNIVERSIDADE FEDERAL DO AMAPÁ
DATA		18.2001.04.066



3 VISTA 03  
ESCALA

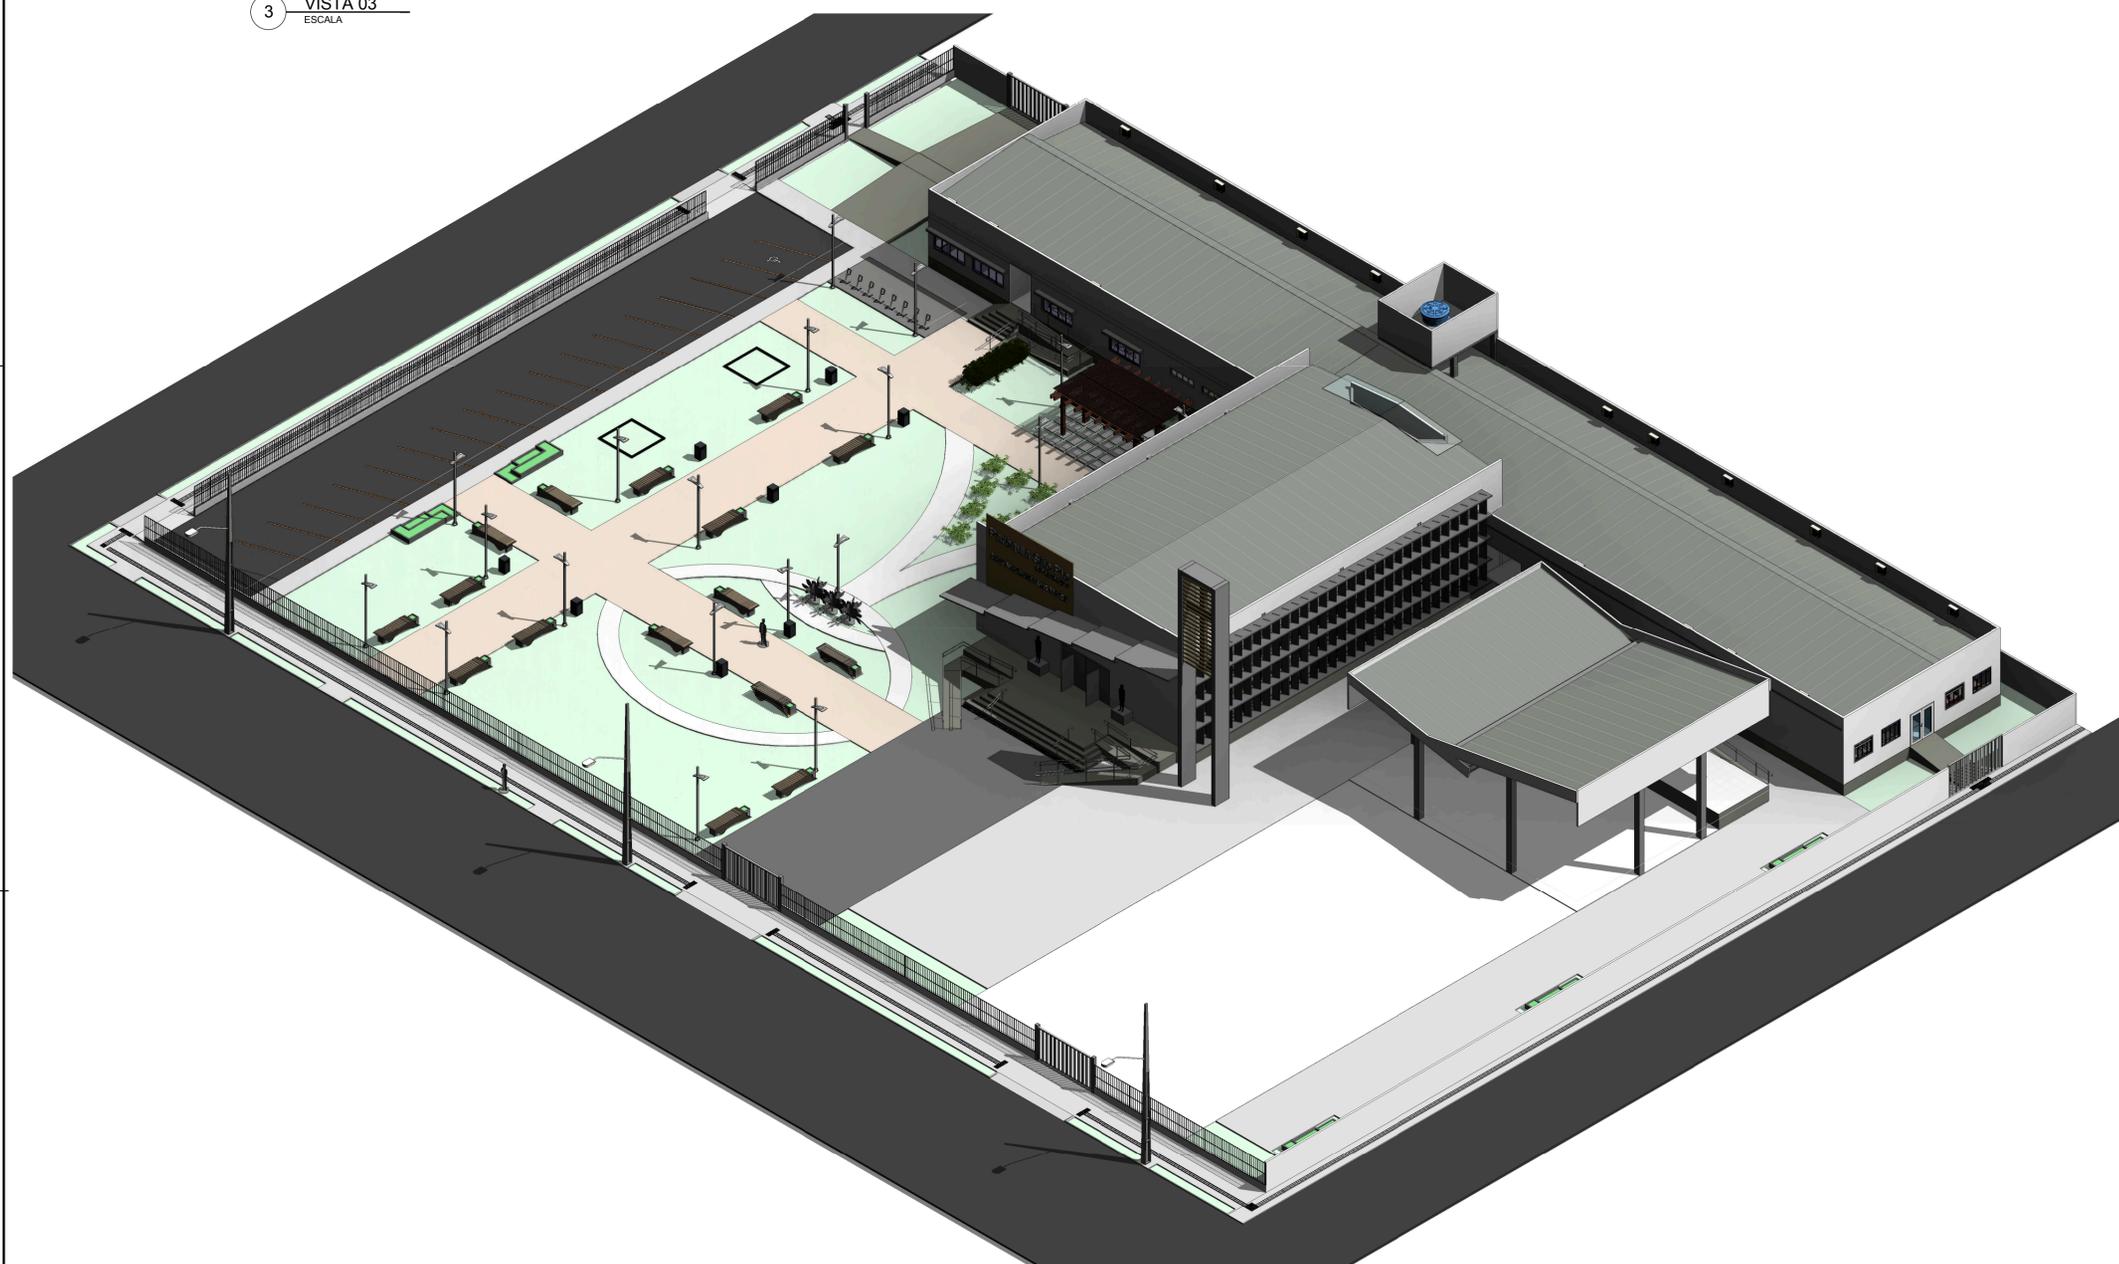

1 VISTA 01  
ESCALA

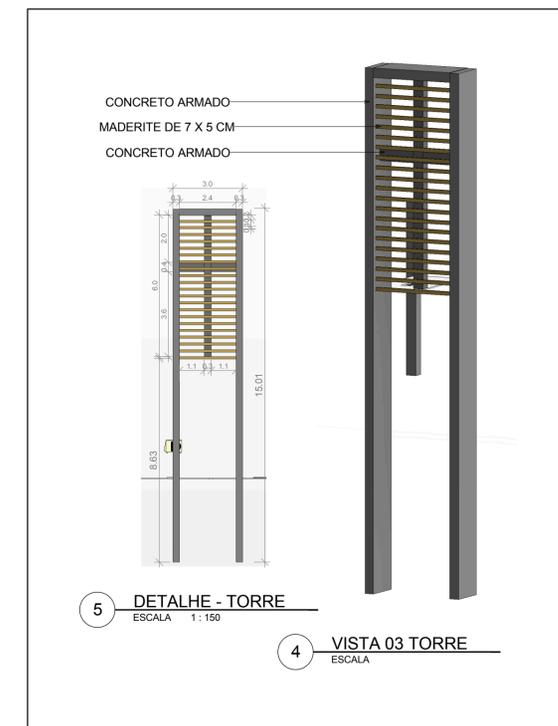


5 DETALHE - TORRE  
ESCALA 1:150


4 VISTA 03 TORRE  
ESCALA

UNIVERSIDADE FEDERAL DO AMAPÁ  
 PROJETO: COMPLEXO RELIGIOSO Nº MATRICULA 18.201104066  
 CONSTRUÇÃO: PROJETO DE CONCLUSÃO DE CURSO

FOLHA <b>P06</b> /08	PROJETO: COMPLEXO RELIGIOSO	
	LOCAL: SANTANA / AP	
ORIENTADOR	MSC PATRÍCIA H. T. TAKAMATSU	TARCIO RENATO SILVA MARTINS 18.2001.04.066
ESCALAS	DESENHO(S)	
	PERSPECTIVA DETALHAMENTO DA TORRE	
		ÁREA DO TERRENO: 5450,00 m <sup>2</sup> ÁREA DA CONST.: 1547,00 m <sup>2</sup> TX DE OCUPAÇÃO: 28,38%
		UNIVERSIDADE FEDERAL DO AMAPÁ DATA 18.2001.04.066

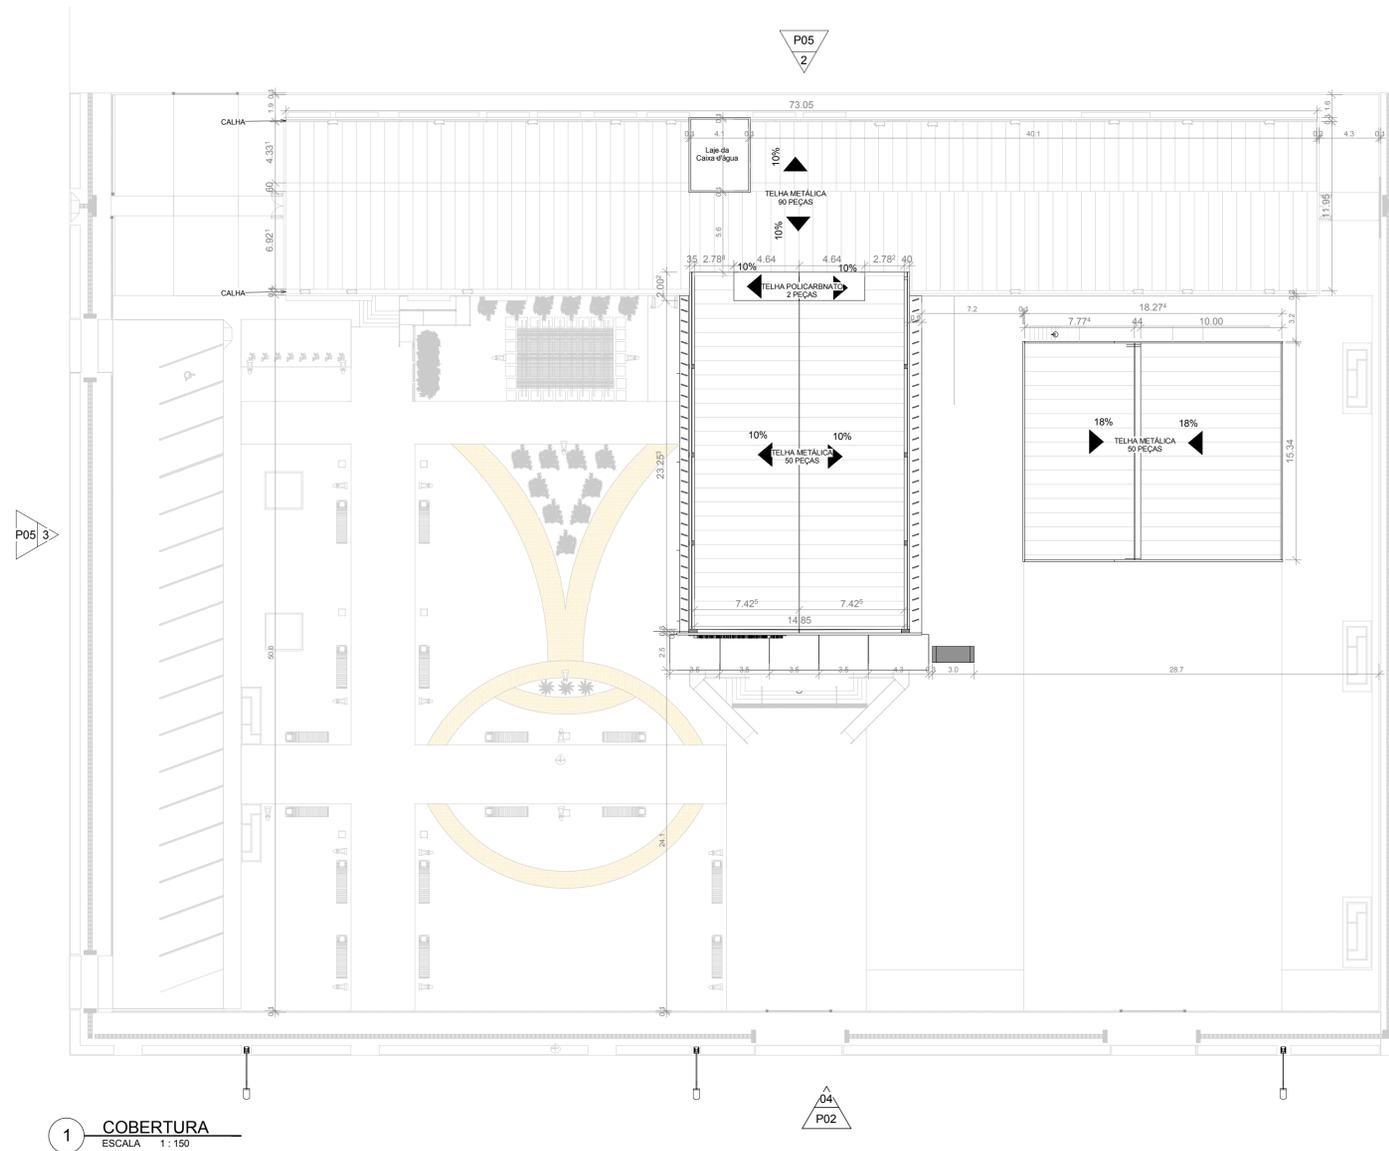


1 COBERTURA  
ESCALA 1:150

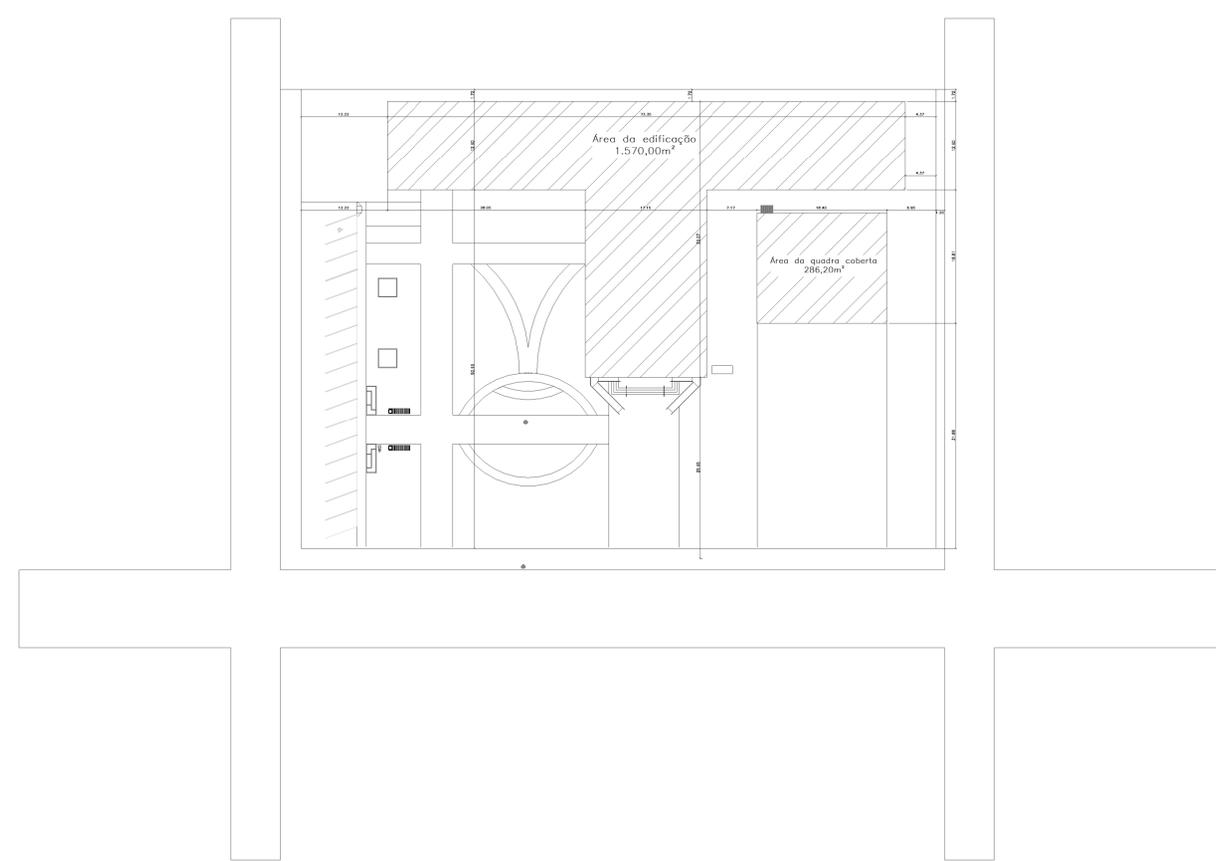


2 PLANTA DE LOCAÇÃO  
ESCALA 1:500


UNIVERSIDADE FEDERAL DO AMAPÁ		
PROJETO:	COMPLEXO RELIGIOSO	Nº MATRICULA 18.201104066
CONSTRUÇÃO: PROJETO DE CONCLUSÃO DE CURSO		
FOLHA <b>P03</b> /08	PROJETO: COMPLEXO RELIGIOSO LOCAL: SANTANA / AP DICENTE: DIOCESE DE MACAPÁ	TARCIO RENATO SILVA MARTINS 18.2001.04.066
ORIENTADOR	MSC PATRÍCIA H. T. TAKAMATSU	
ESCALAS	DESENHO(S)	
	PLANTA DE COBERTURA PLANTA DE LOCAÇÃO	ÁREA DO TERRENO: 5450,00 m² ÁREA DA CONST.: 1547,00 m² TX DE OCUPAÇÃO: 28,38%
UNIVERSIDADE FEDERAL DO AMAPÁ		
DATA 18.2001.04.066		

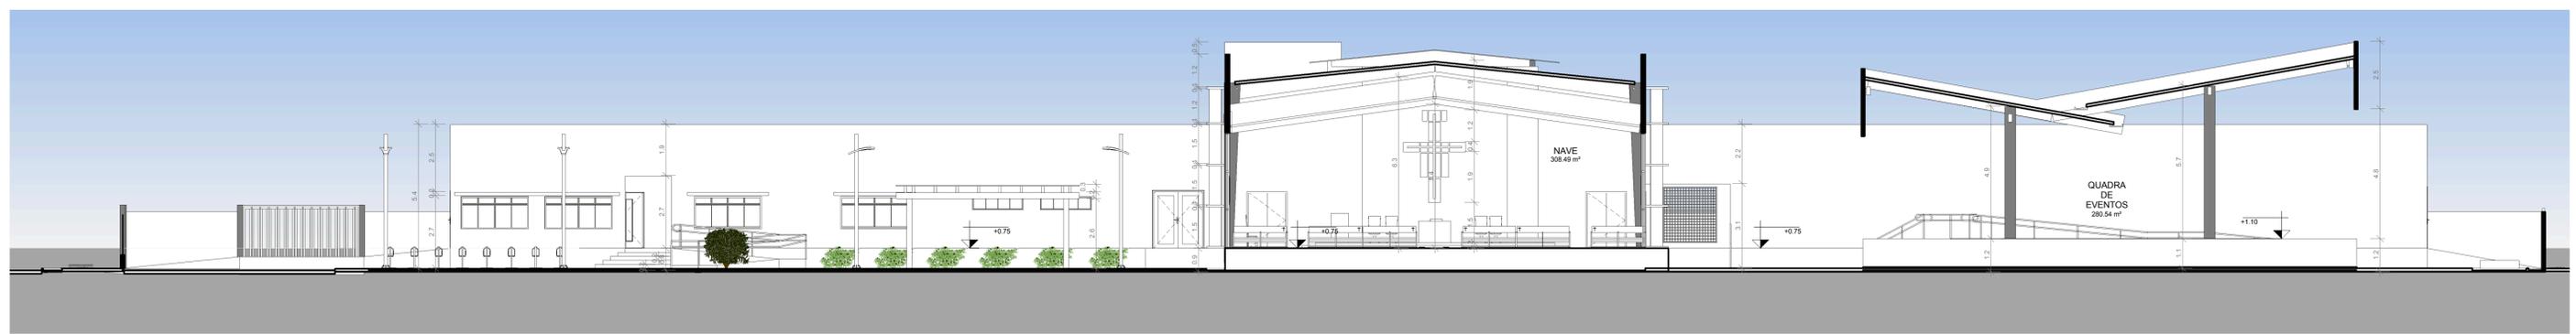


5 CORTE A'A  
ESCALA 1:150

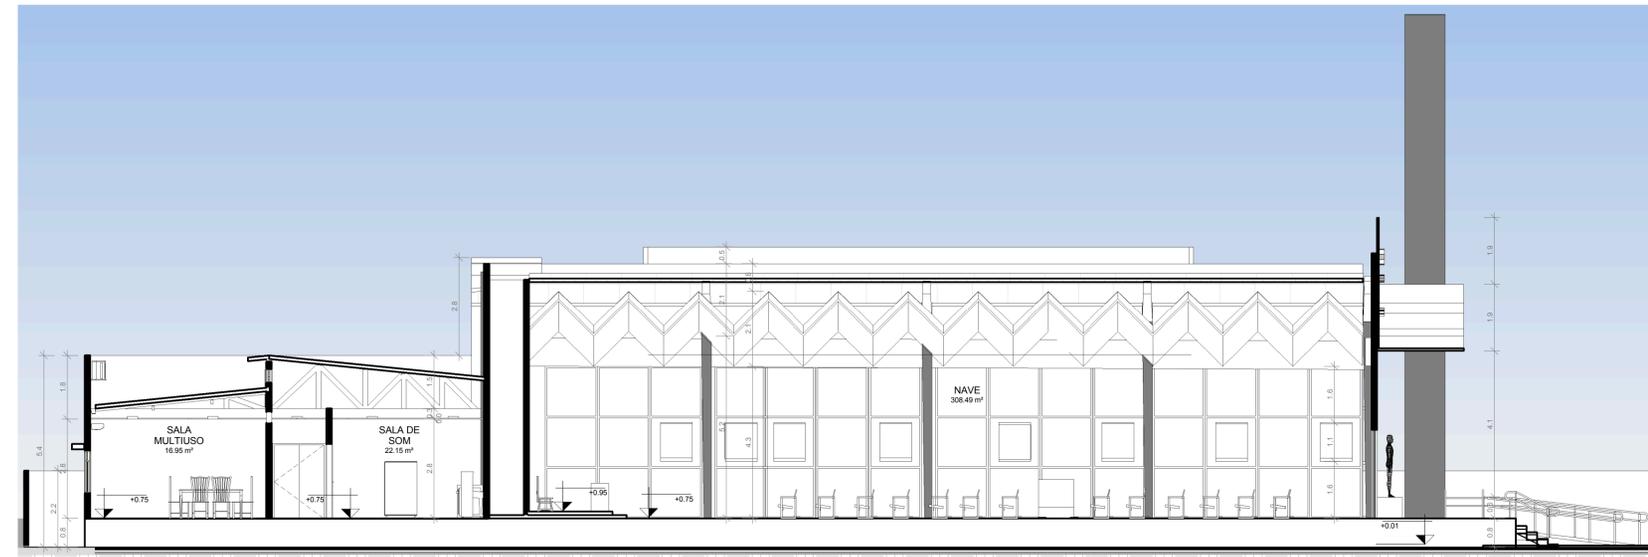


2 CORTE B'B  
ESCALA 1:100

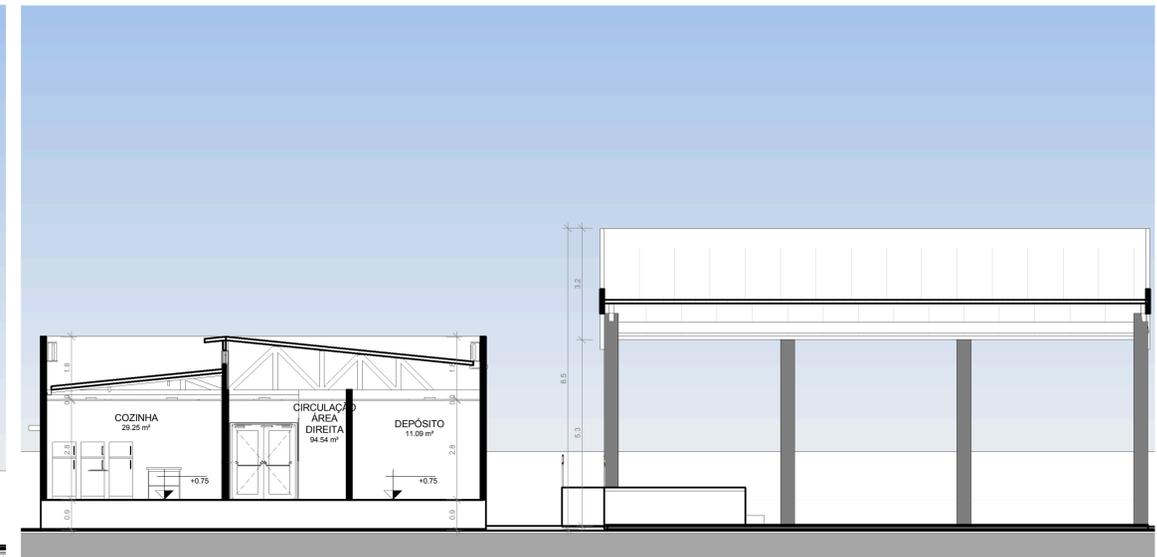


3 CORTE C'C  
ESCALA 1:100

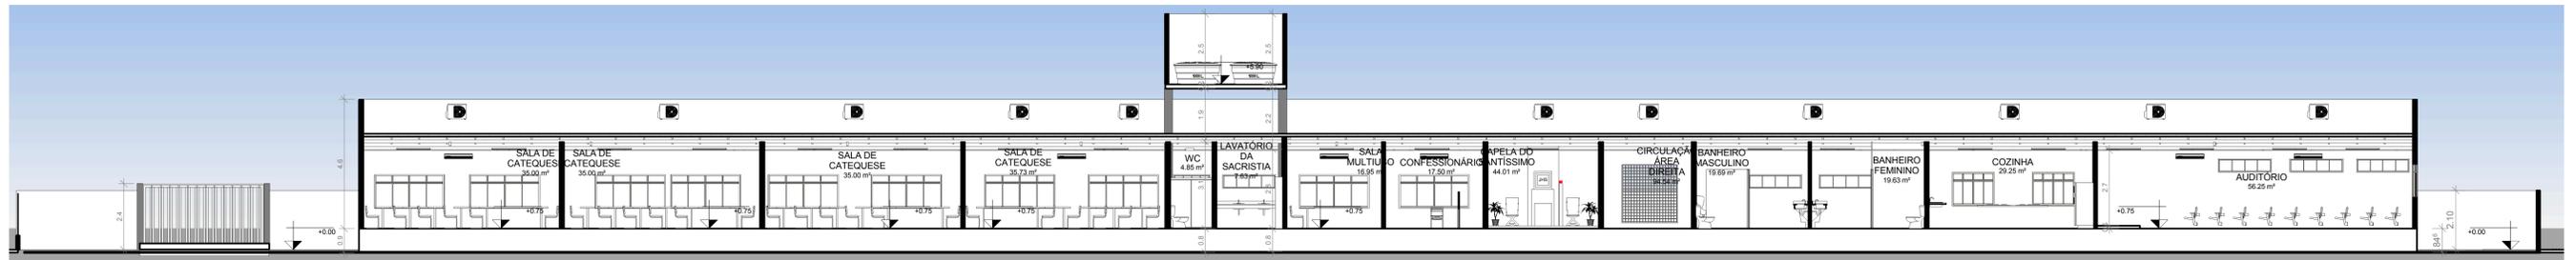

4 CORTE D'D  
ESCALA 1:120

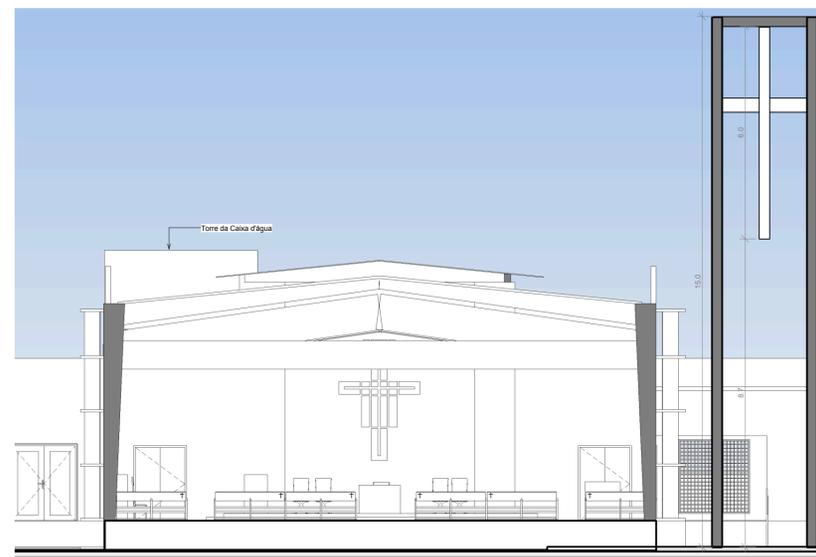


6 CORTE F'F  
ESCALA 1:100

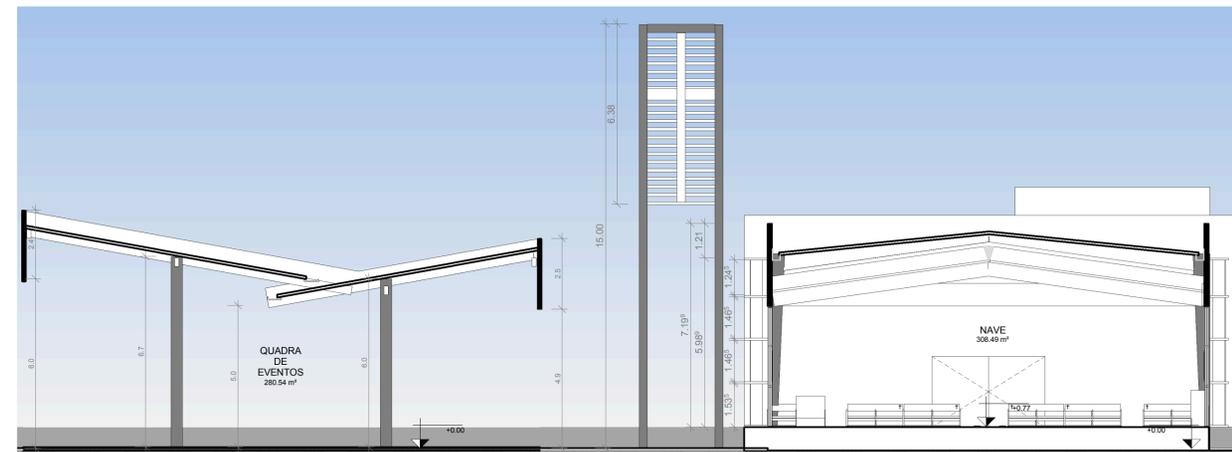

1 CORTE E'E  
ESCALA 1:100


UNIVERSIDADE FEDERAL DO AMAPÁ		
PROJETO: COMPLEXO RELIGIOSO		Nº MATRICULA 18.201104066
CONSTRUÇÃO: PROJETO DE CONCLUSÃO DE CURSO		
FOLHA <b>P04</b> /08	PROJETO: COMPLEXO RELIGIOSO LOCAL: SANTANA / AP DICENTE: DIOCESE DE MACAPÁ	TARCIO RENATO SILVA MARTINS 18.2001.04.066
ORIENTADOR	MSC PATRICIA H. T. TAKAMATSU	
DESENHO(S)		
CORTES		ÁREA DO TERRENO: 5450.00 m² ÁREA DA CONST.: 1547.00 m² TX DE OCUPAÇÃO: 28.38%
ESCALAS		UNIVERSIDADE FEDERAL DO AMAPÁ DATA 18.2001.04.066

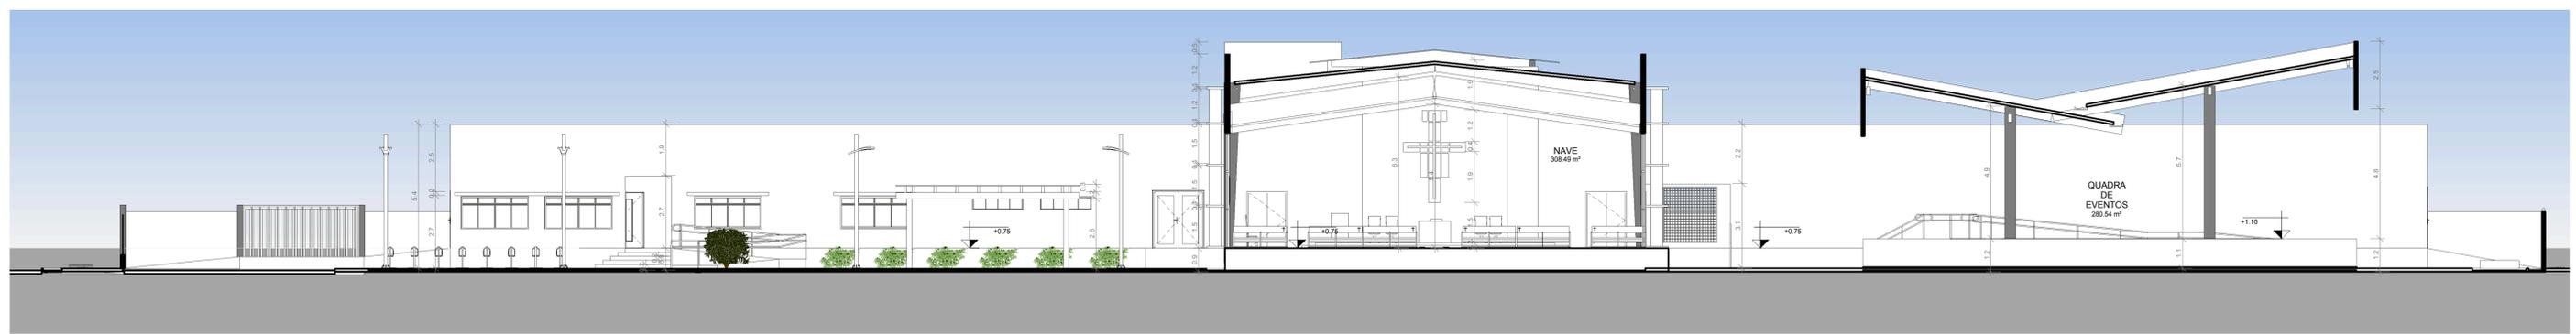


5 CORTE A'A  
ESCALA 1:150




2 CORTE B'B  
ESCALA 1:100

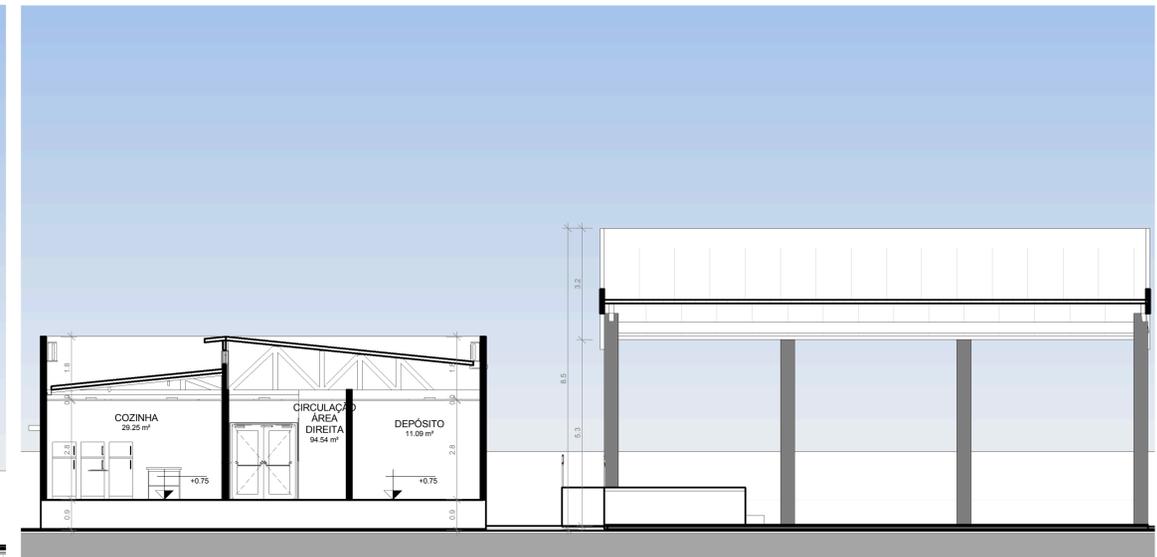


3 CORTE C'C  
ESCALA 1:100

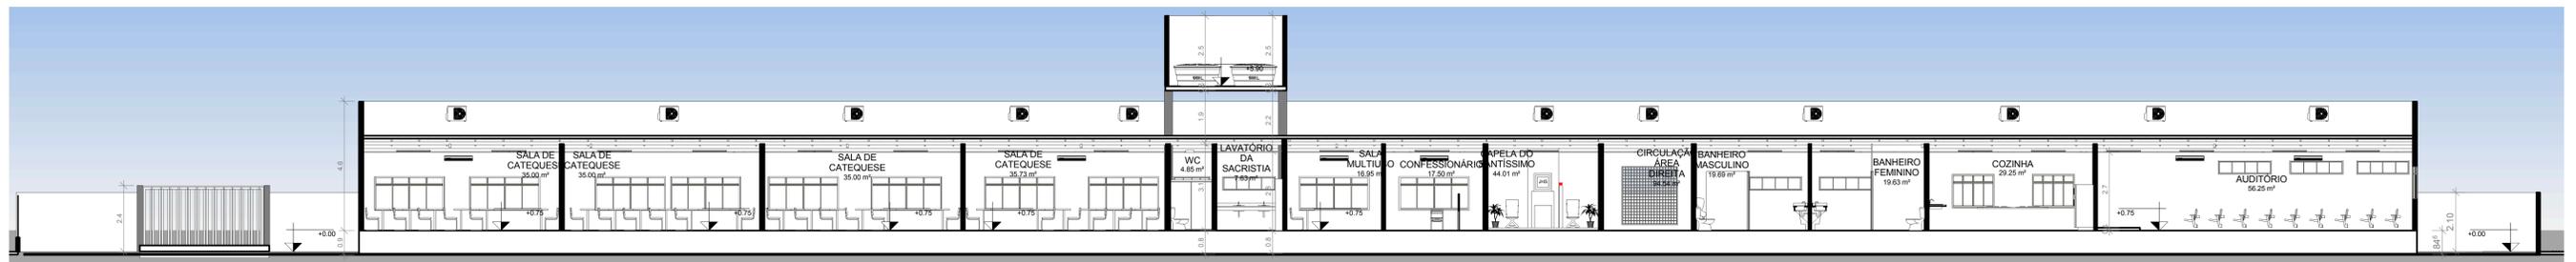

4 CORTE D'D  
ESCALA 1:120

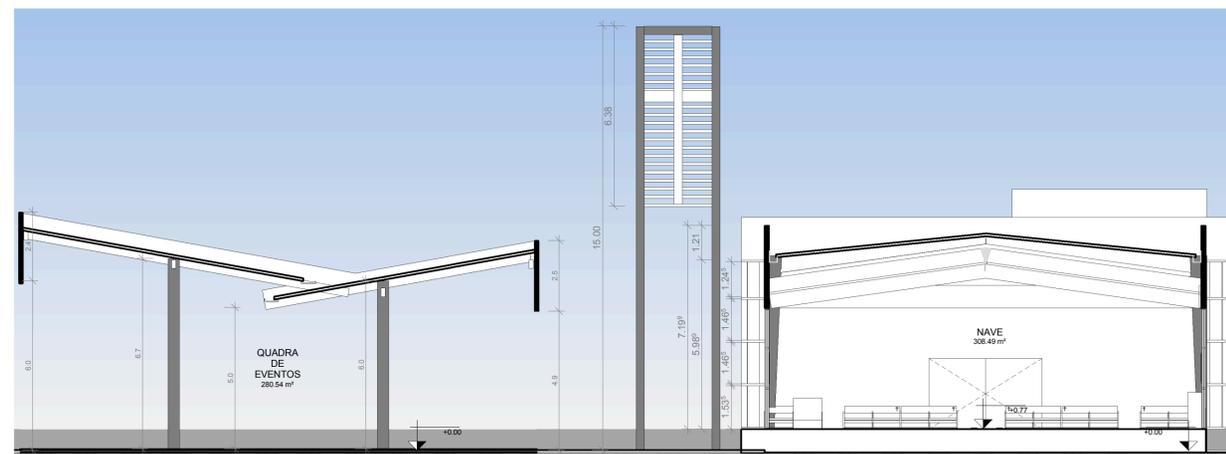

1 CORTE E'E  
ESCALA 1:100

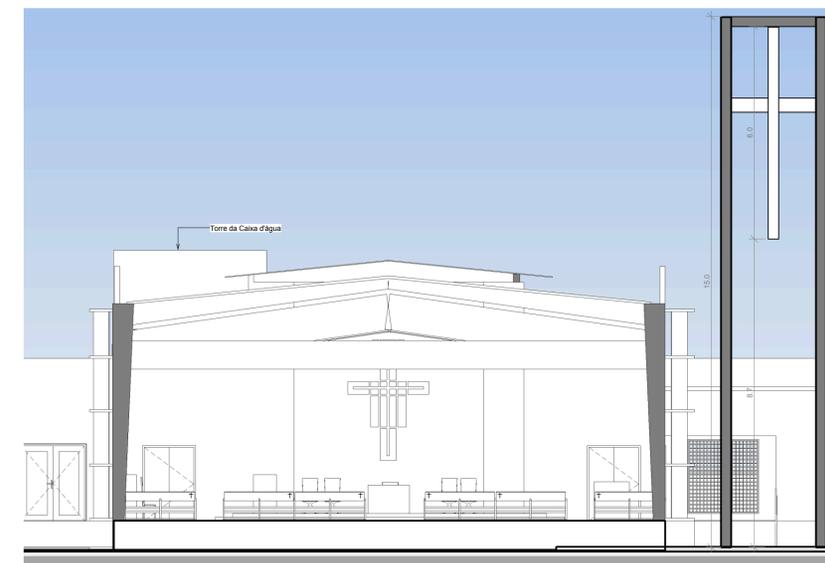


6 CORTE F'F  
ESCALA 1:100

UNIVERSIDADE FEDERAL DO AMAPÁ		
PROJETO: COMPLEXO RELIGIOSO		Nº MATRICULA 18.201104066
CONSTRUÇÃO: PROJETO DE CONCLUSÃO DE CURSO		
FOLHA <b>P04</b> /08	PROJETO: COMPLEXO RELIGIOSO LOCAL: SANTANA / AP DICENTE: DIOCESE DE MACAPÁ	TARCIO RENATO SILVA MARTINS 18.2001.04.066
ORIENTADOR	MSC PATRICIA H. T. TAKAMATSU	
DESENHO(S)		
CORTES		ÁREA DO TERRENO: 5450.00 m² ÁREA DA CONST.: 1547.00 m² TX DE OCUPAÇÃO: 28.38%
ESCALAS		UNIVERSIDADE FEDERAL DO AMAPÁ DATA 18.2001.04.066



4 FACHADA SUL  
ESCALA 1:150

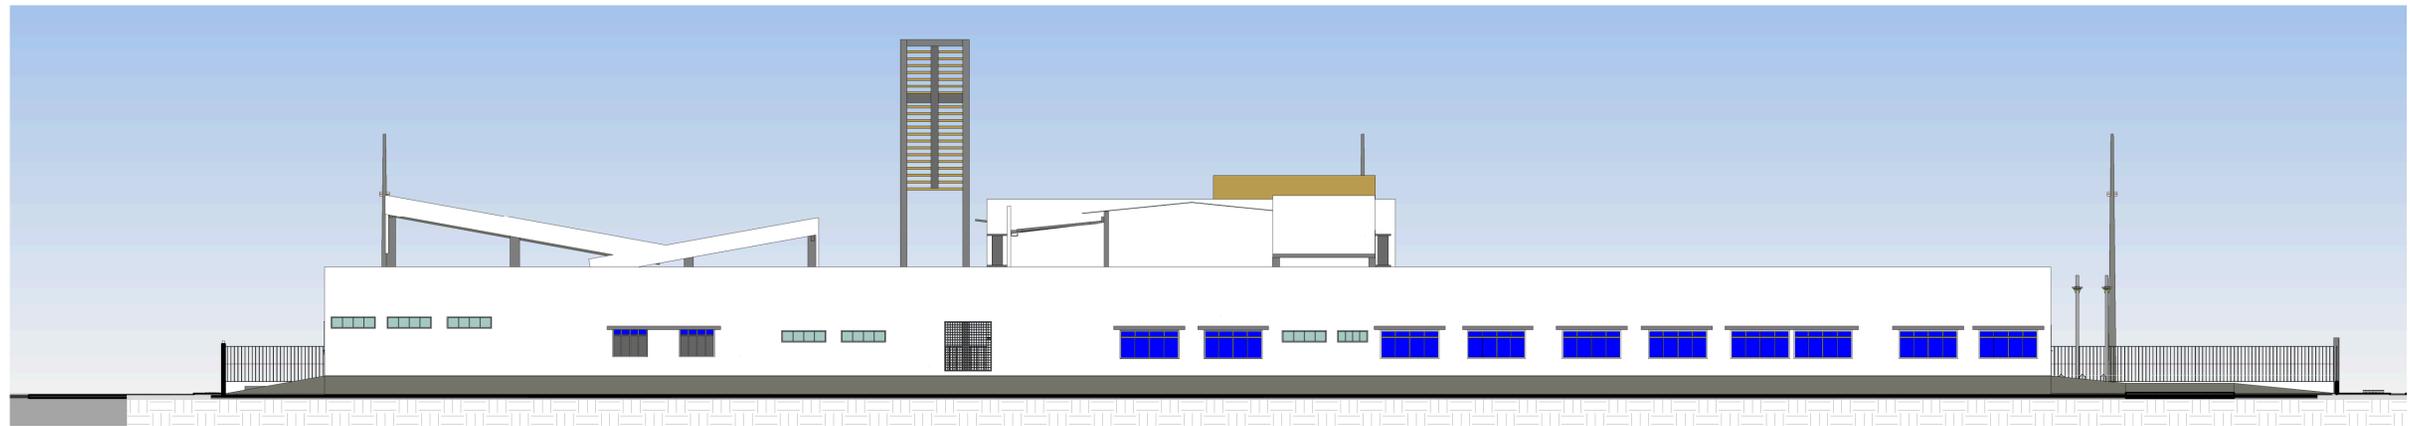

2 FACHADA NORTE  
ESCALA 1:150




3 FACHADA OESTE  
ESCALA 1:150




1 FACHADA LESTE  
ESCALA 1:150

UNIVERSIDADE FEDERAL DO AMAPÁ		
PROJETO: COMPLEXO RELIGIOSO		Nº MATRICULA 18.201104066
CONSTRUÇÃO: PROJETO DE CONCLUSÃO DE CURSO		
FOLHA <b>P05</b> /08	PROJETO: COMPLEXO RELIGIOSO LOCAL: SANTANA / AP DICENTE: DIOCESE DE MACAPÁ	TARCIO RENATO SILVA MARTINS 18.2001.04.066
ORIENTADOR	MSC PATRÍCIA H. T. TAKAMATSU	
ESCALAS	DESENHO(S)	
	FACHADAS	ÁREA DO TERRENO: 5450,00 m <sup>2</sup> ÁREA DA CONST.: 1547,00 m <sup>2</sup> TX DE OCUPAÇÃO: 28,38%
		UNIVERSIDADE FEDERAL DO AMAPÁ
		DATA 18.2001.04.066


### Banco da Nave

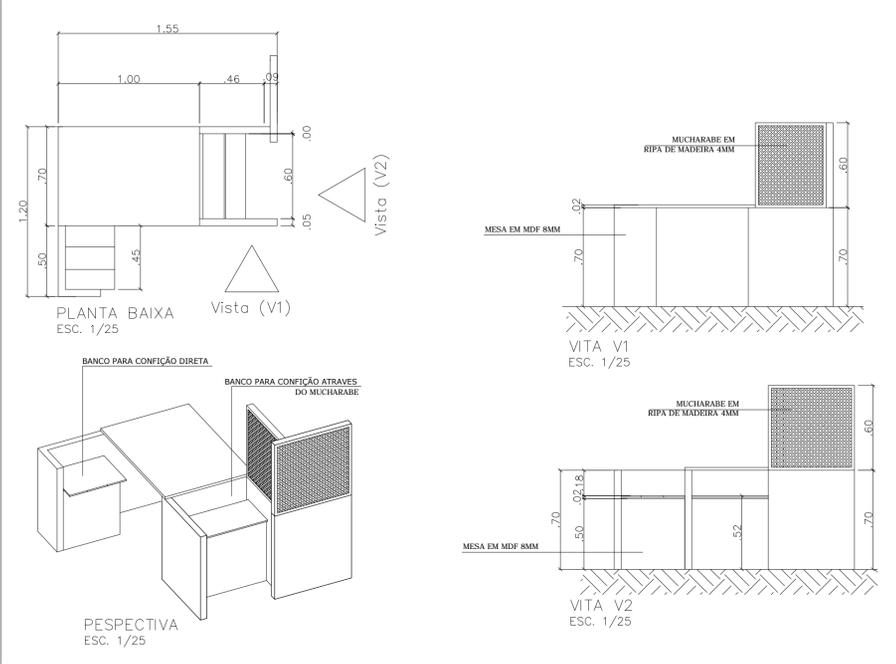


### Confessionário

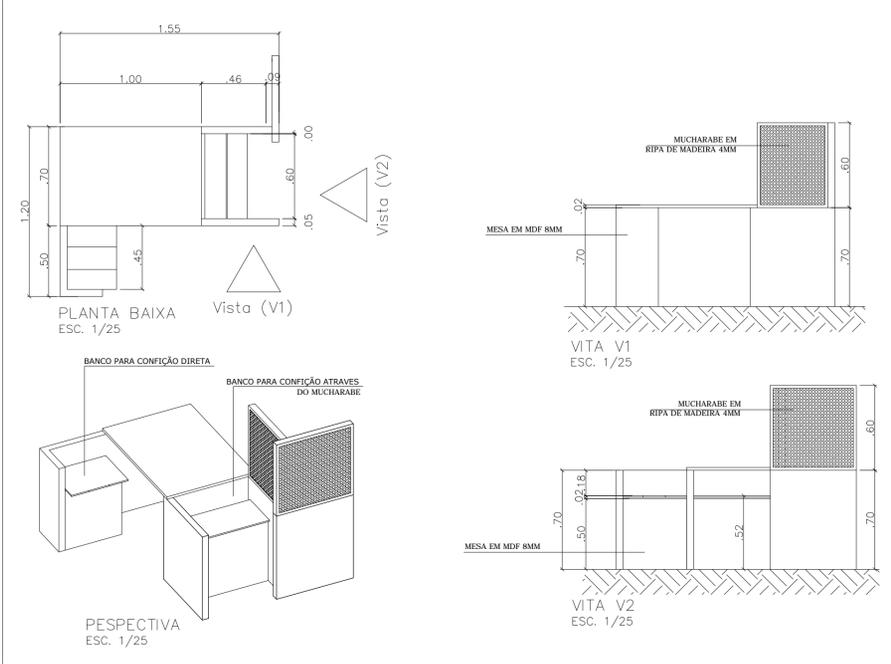


### Detalhamento gerais

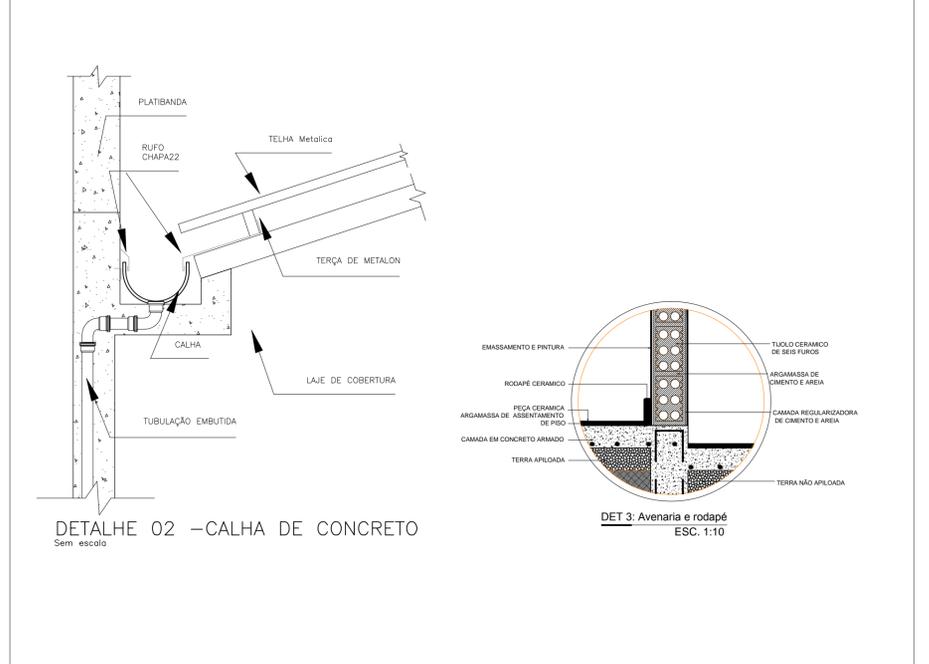


### Banco da Praça

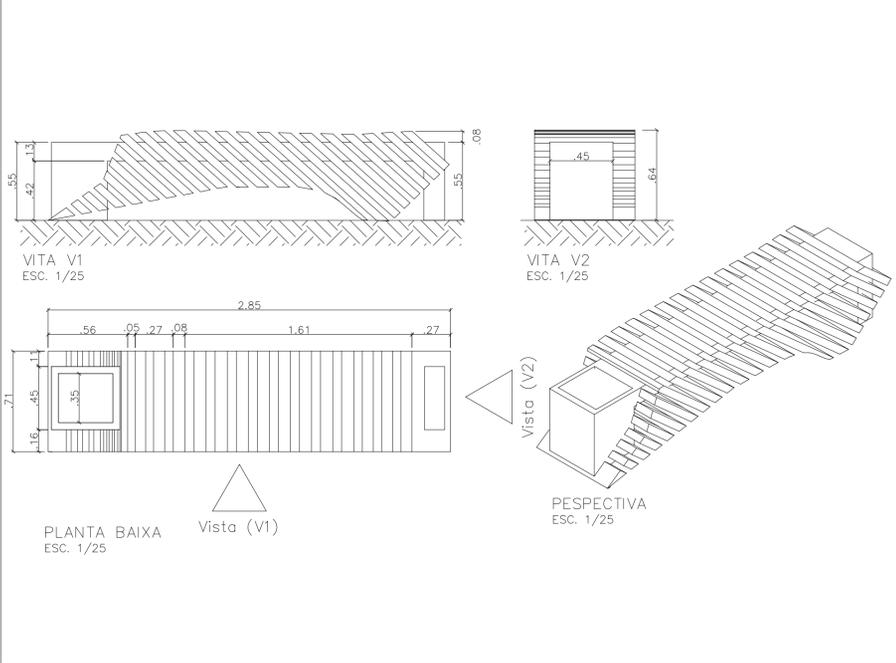


### Pergolado

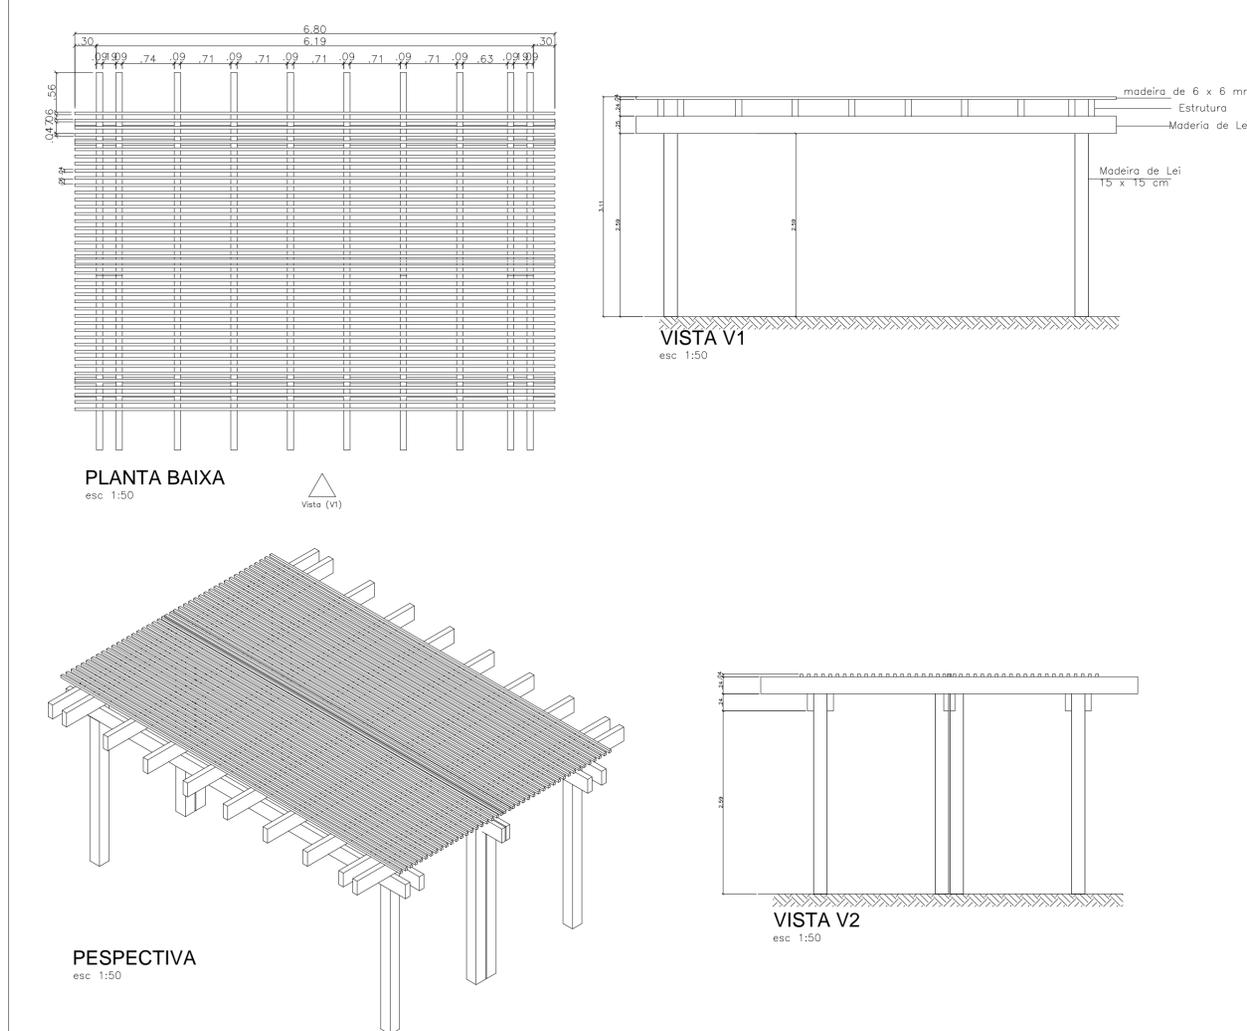


### Piso tátil

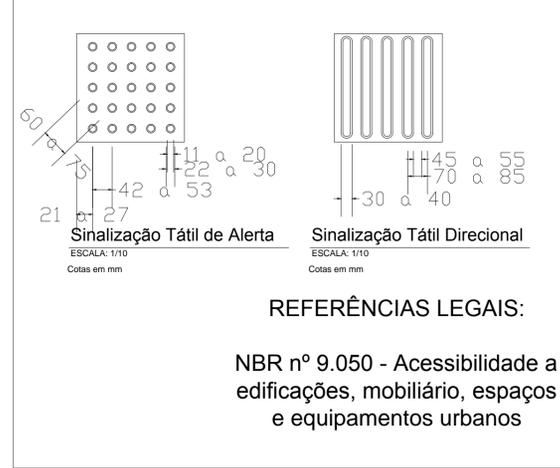

### Lixeira

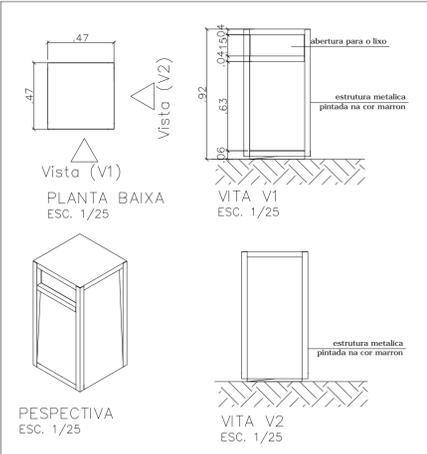

### Bicicletário

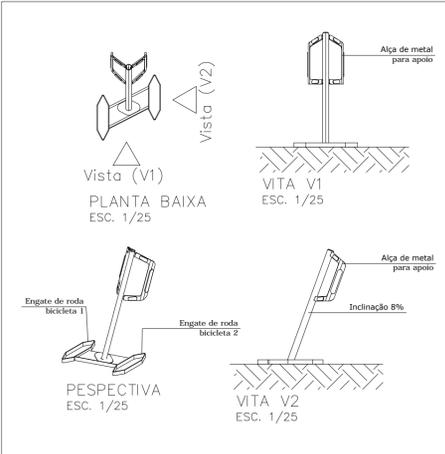

UNIVERSIDADE FEDERAL DO AMAPÁ	
PROJETO: COMPLEXO RELIGIOSO	Nº MATRICULA 18.201104066
CONSTRUÇÃO: PROJETO DE CONCLUSÃO DE CURSO	
FOLHA P07 /08	PROJETO: COMPLEXO RELIGIOSO LOCAL: SANTANA / AP DICENTE: Tarcio Renato Silva Martins
ORIENTADOR	MSC PATRÍCIA H. T. TAKAMATSU
DESENHO(S)	TARCIO RENATO SILVA MARTINS 18.2001.04.066
ESCALAS indicada	DETALHAMENTO
ÁREA DO TERRENO: 5450,00 m² ÁREA DA CONST.: 1547,00 m² TX DE OCUPAÇÃO: 28,38%	
UNIVERSIDADE FEDERAL DO AMAPÁ	
DATA: 18.2001.04.066	



VISTA FRONTO - IGREJA E PRAÇA



VISTA FRONTO - QUADRA COBERTA



VISTA FRONTO - PRAÇA



VISTA INTERNA - PRESBITÉRIO



VISTA INTERNA - NAVE



VISTA INTERNA - NAVE



VISTA EXTERNA - PRAÇA E EDIFÍCIO PASTORAL



VISTA ELEVADA - COMPLEXO RELIGIOSO



VISTA EXTERNA - LATERAL DA PRAÇA



VISTA EXTERNA - PERSPECTIVA DA FACHADA



VISTA EXTERNA - PRAÇA E EDIFÍCIO PASTORAL



VISTA INTERNA - CAPELA DO SANTÍSSIMO

UNIVERSIDADE FEDERAL DO AMAPÁ	
PROJETO: COMPLEXO RELIGIOSO	Nº MATRÍCULA 18.201104.066
CONSTRUÇÃO: PROJETO DE CONCLUSÃO DE CURSO	
FOLHA <b>P08</b> /08	PROJETO: COMPLEXO RELIGIOSO LOCAL: SANTANA / AP DICENTE: Tarcio Renato Silva Martins
ORIENTADOR	MSC PATRÍCIA H. T. TAKAMATSU
DESENHO(S)	TARCIO RENATO SILVA MARTINS 18.2001.04.066
ESCALAS	IMAGENS 3D
<small>ÁREA DO TERRENO: 5450,00 m<sup>2</sup> ÁREA DA CONST.: 1547,00 m<sup>2</sup> TX DE OCUPAÇÃO: 28,38%</small>	
<small>UNIVERSIDADE FEDERAL DO AMAPÁ</small>	
<small>DATA: 18.2001.04.066</small>	