


# CORTE AA"

Esc 1/50

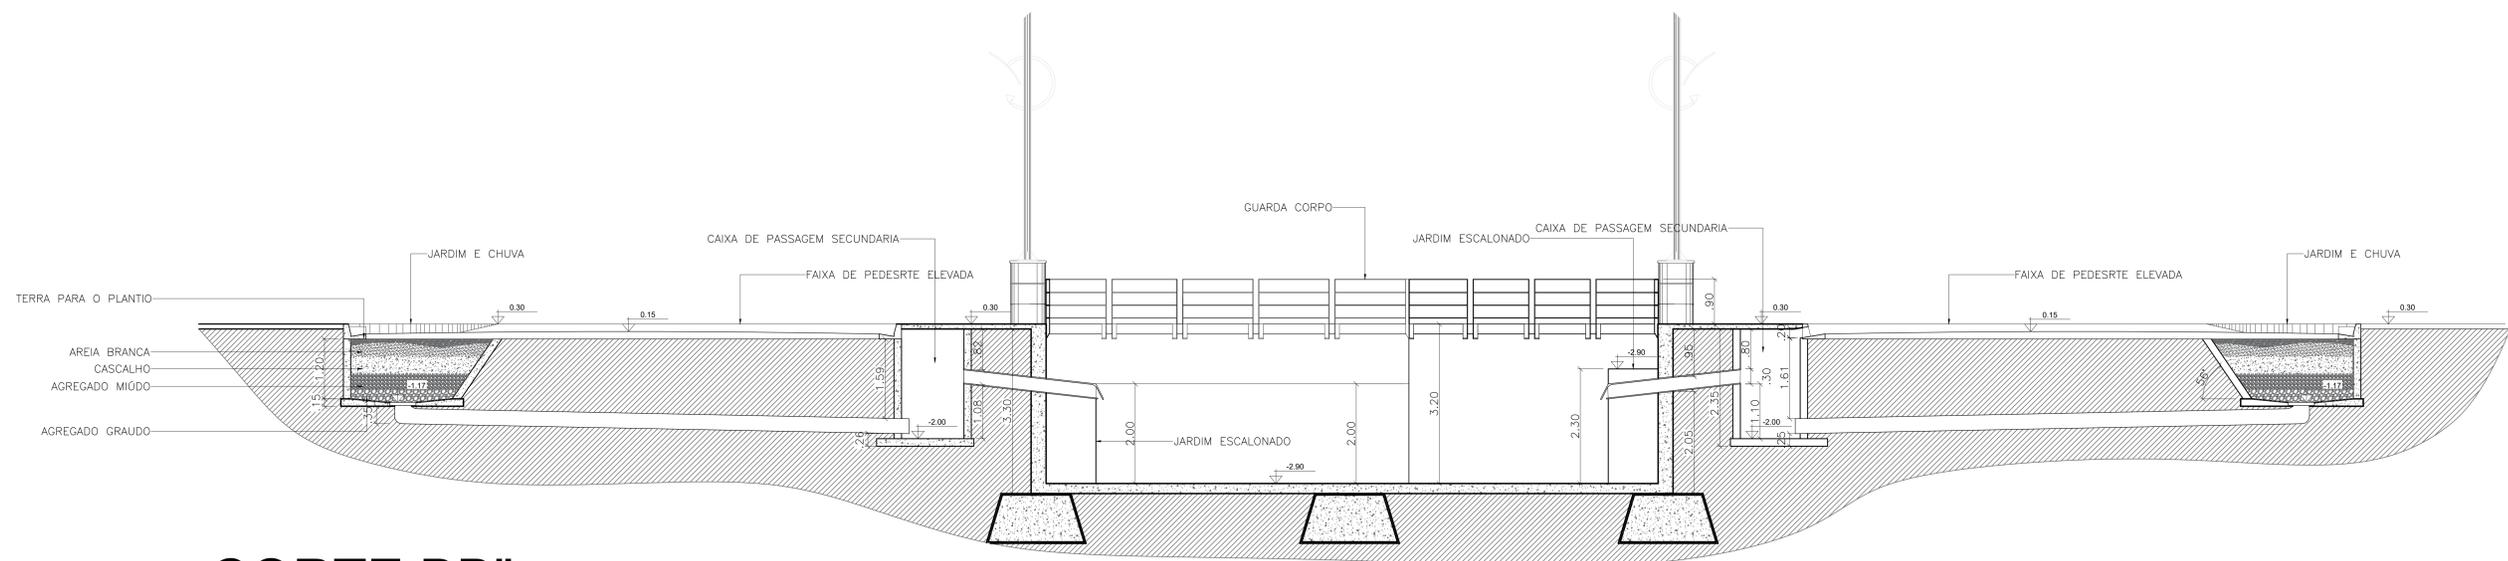

# CORTE BB"

Esc 1/50

**UNIFAP**  
Universidade Federal do Amapá

ARQUITETURA E URBANISMO  
CAMPUS DE SANTANA

ORIENTADOR: JOSÉ MARCELO MARTINS MEDEIROS

COORDENADOR: \_\_\_\_\_

ACADÊMICO: JOÃO DJALMA S. NASCIMENTO JÚNIOR



DISCIPLINA: TRABALHO DE CONCLUSÃO DE CURSO - 2

CONTÉUDO: CORTES




ESCALA: 1/50  
NOTA: \_\_\_\_\_

FRANCHA


02/06

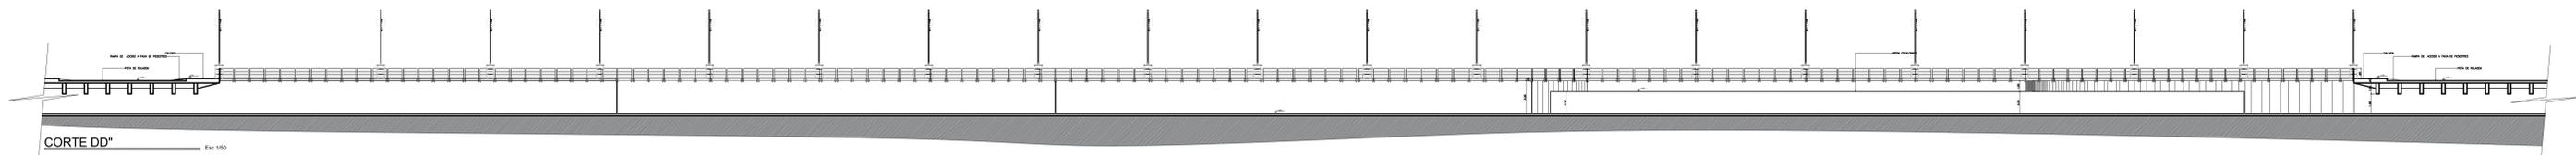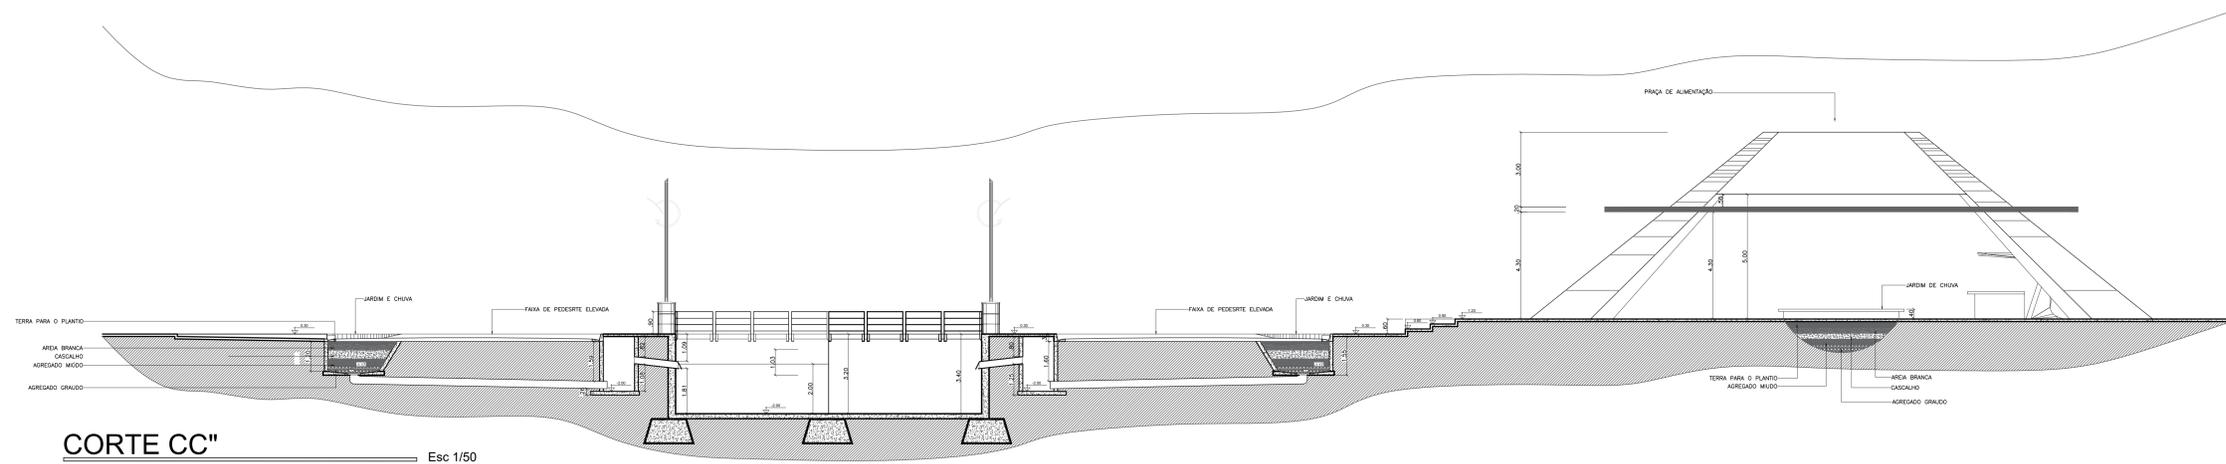




<b>UNIFAP</b> <b>Universidade Federal do Amapá</b>		
ARQUITETURA E URBANISMO CAMPUS DE SANTANA		
ORIENTADOR:	JOSÉ MARCELO MARTINS MEDEIROS	
COORDENADOR:	_____	
ACADÊMICO:	JOÃO DJALMA S. NASCIMENTO JÚNIOR	
DISCIPLINA:	TRABALHO DE CONCLUSÃO DE CURSO - 2	
CONTÉUDO: CORTES	ESCALA: 1/100 1/250	PRANCHA: 03/06

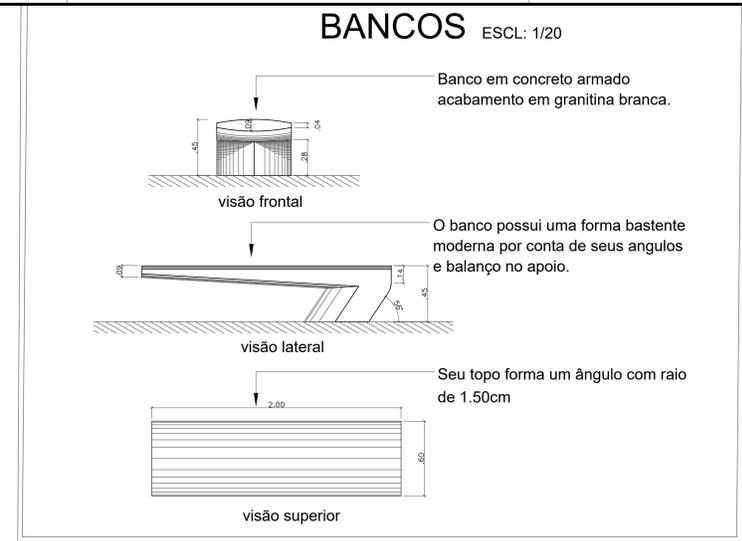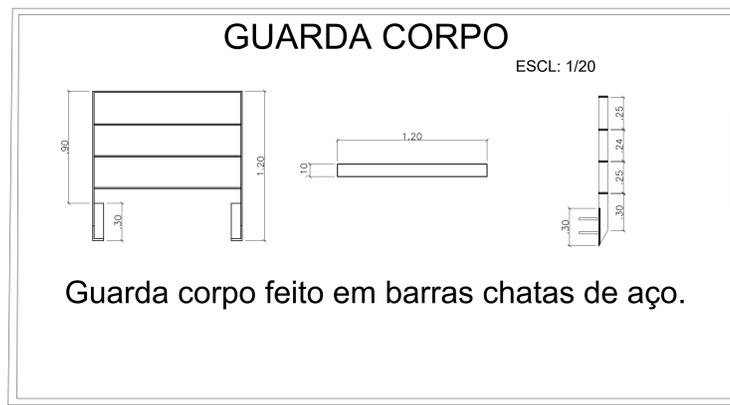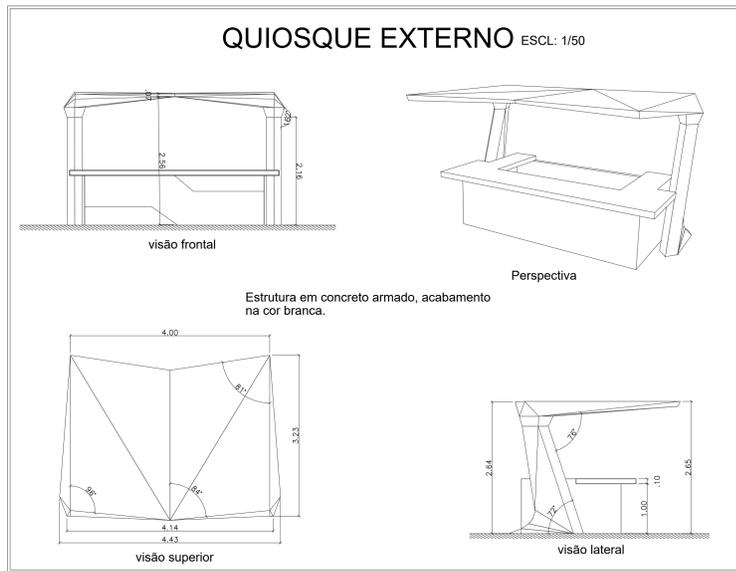

## FAIXA DE PEDESTRES ESCL: 1/50

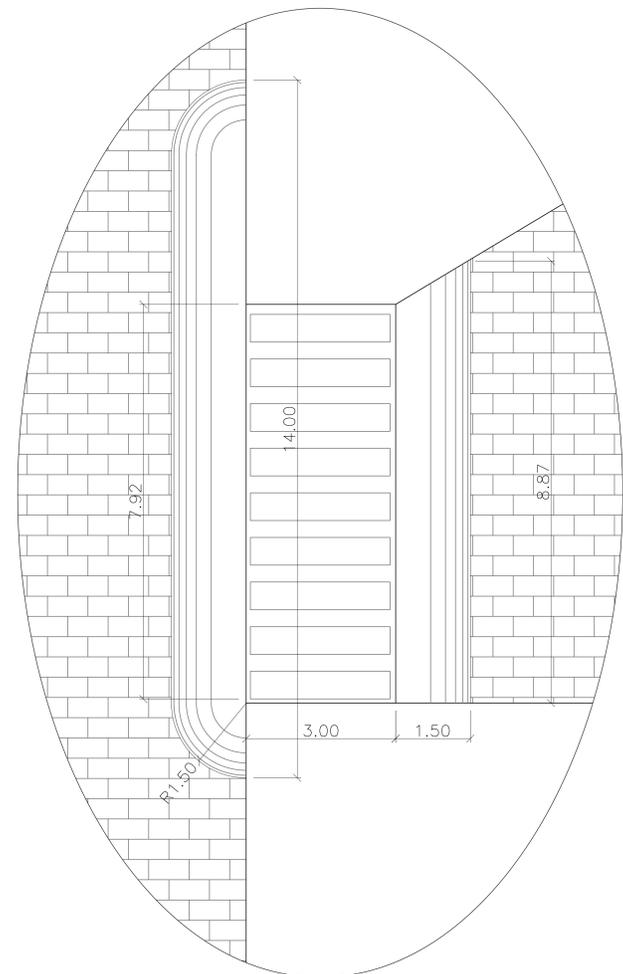


FAIXA DE PEDESTRES FEITA EM CONCRETO ARMADO.

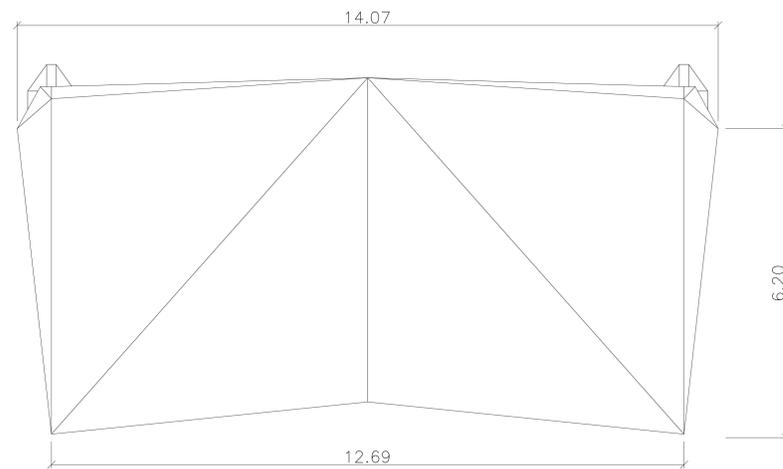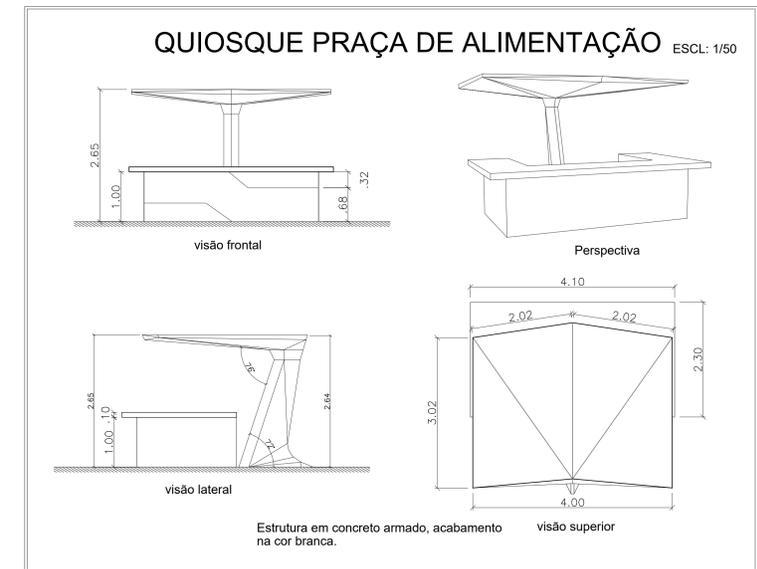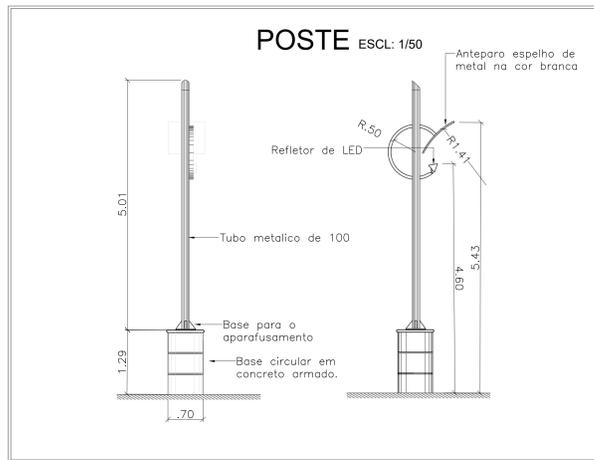


visão superior


## PALCO ESCL: 1/50

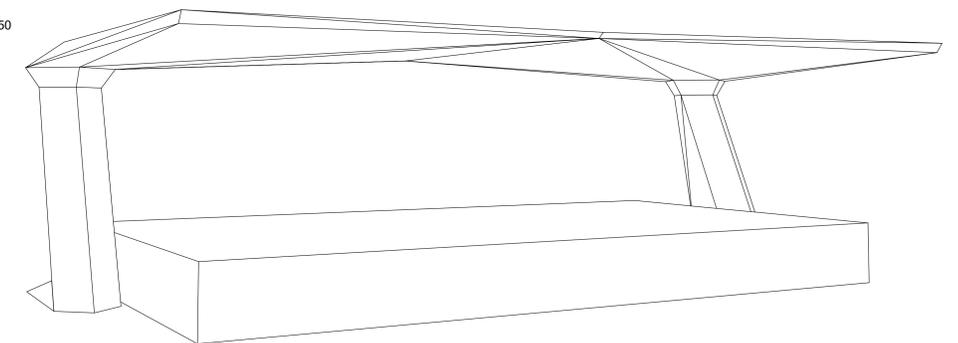

Estrutura dos pilares em concreto armado, acabamento na cor branca, e a cobertura em estrutura metálica tubular e revestida com placas de fibrocimento, finalizado na cor branca.

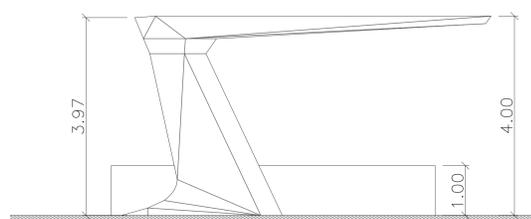


visão lateral

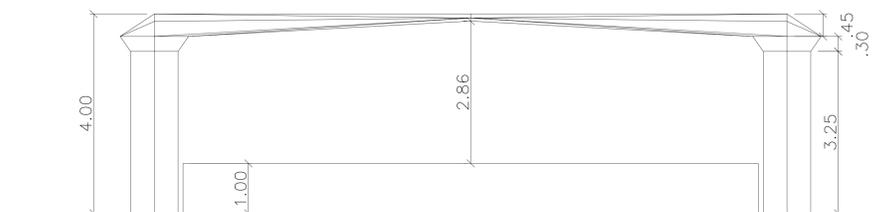


visão frontal


<b>UNIFAP</b> Universidade Federal do Amapá		
ARQUITETURA E URBANISMO CAMPUS DE SANTANA		
ORIENTADOR:	JOSÉ MARCELO MARTINS MEDEIROS	
COORDENADOR:		
ACADÊMICO:	JOÃO DJALMA S. NASCIMENTO JÚNIOR	
DISCIPLINA:	TRABALHO DE CONCLUSÃO DE CURSO - 2	
CONTEÚDO: DETALHAMENTO DE MOBILIÁRIO URBANO.	ESCALA: 1/20 1/50	PRANCHA NOTA: 04/06

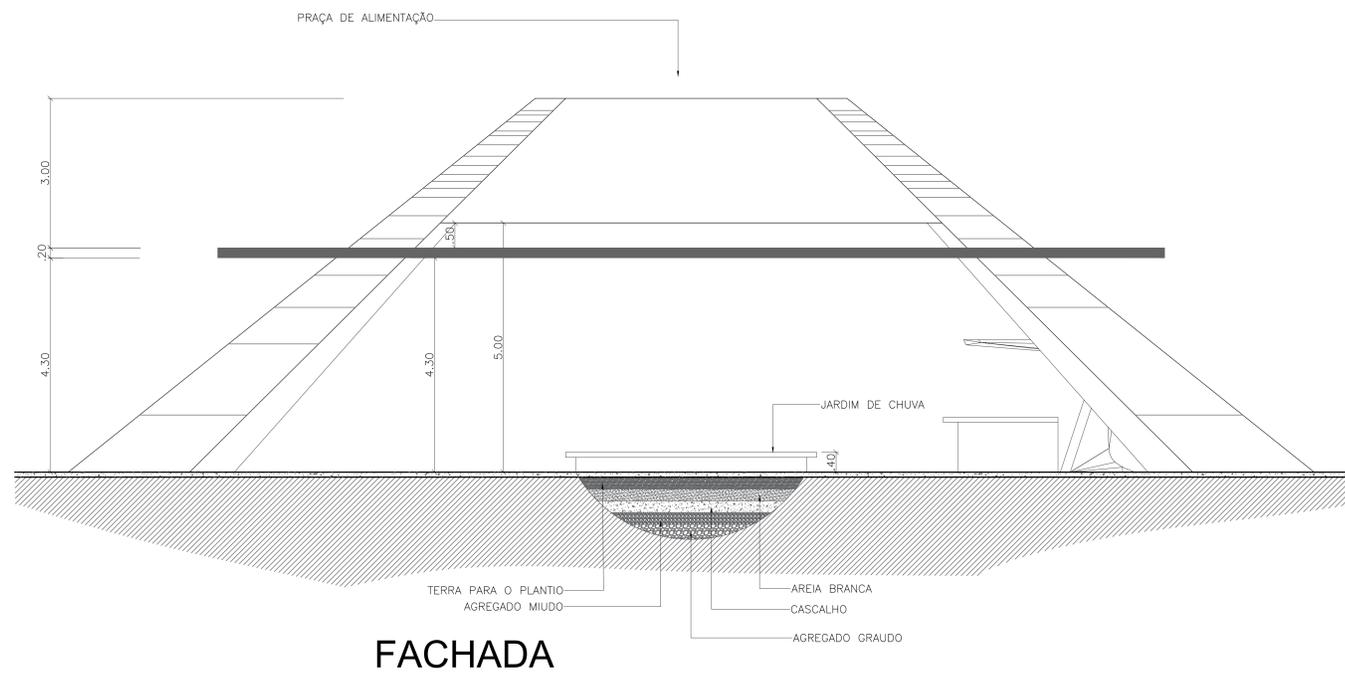


FACHADA

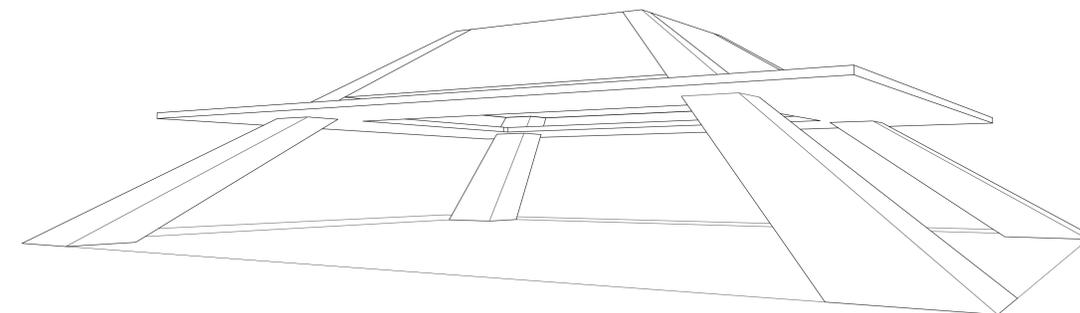

PERSPECTIVA



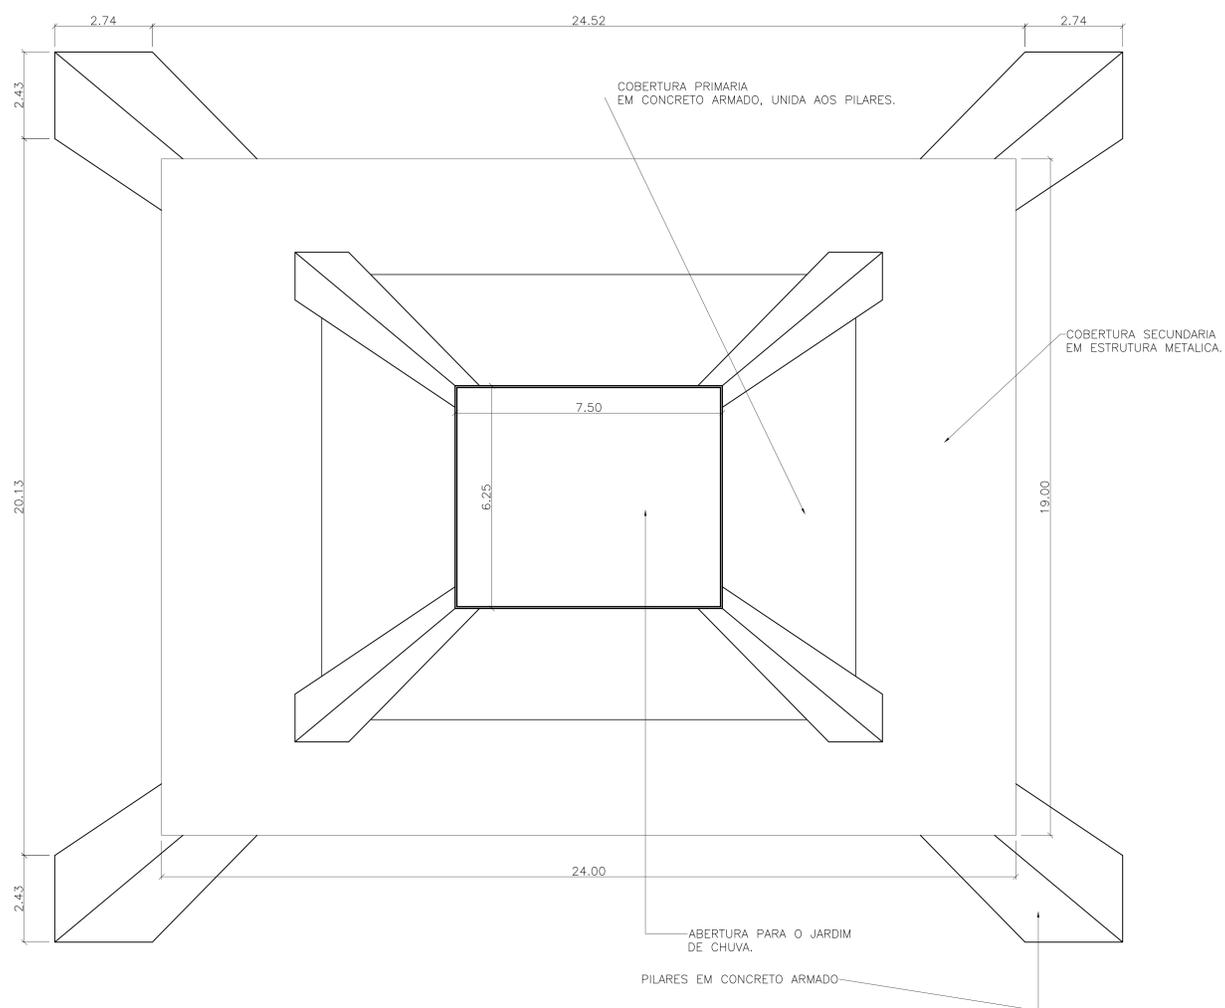


PLANTA DE COBERTURA




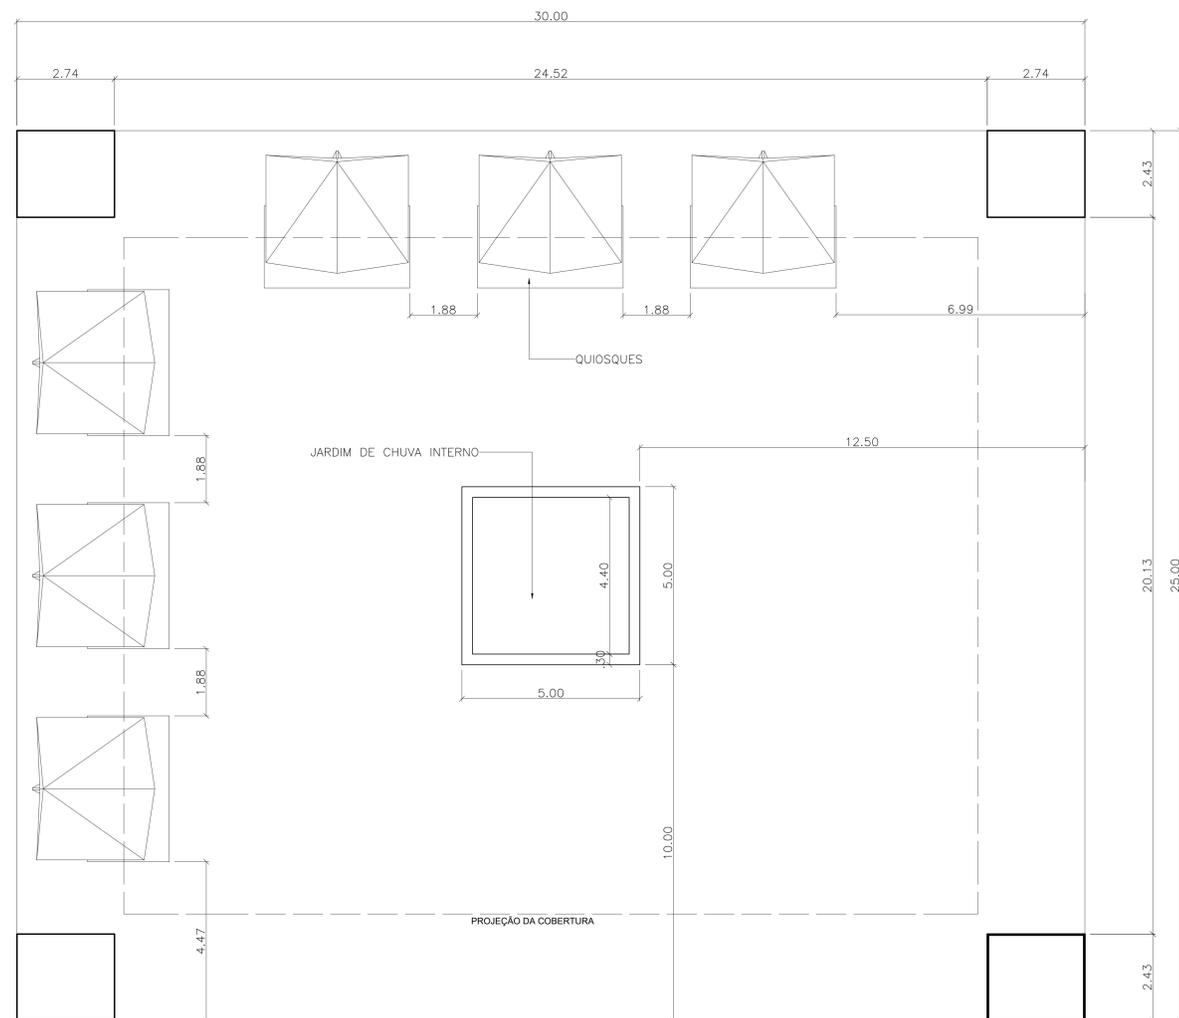


PLANTA BAIXA

<b>UNIFAP</b> <b>Universidade Federal do Amapá</b>		
ARQUITETURA E URBANISMO CAMPUS DE SANTANA		
ORIENTADOR:	JOSÉ MARCELO MARTINS MEDEIROS	
COORDENADOR:	_____	
ACADÊMICO:	JOÃO DJALMA S. NASCIMENTO JÚNIOR	
DISCIPLINA:	TRABALHO DE CONCLUSÃO DE CURSO - 2	
CONTÉUDO: DETALHAMENTO DE MOBILIÁRIO URBANO; PRAÇA DE ALIMENTAÇÃO	ESCALA: 1/70	PRANCHA: 05/06

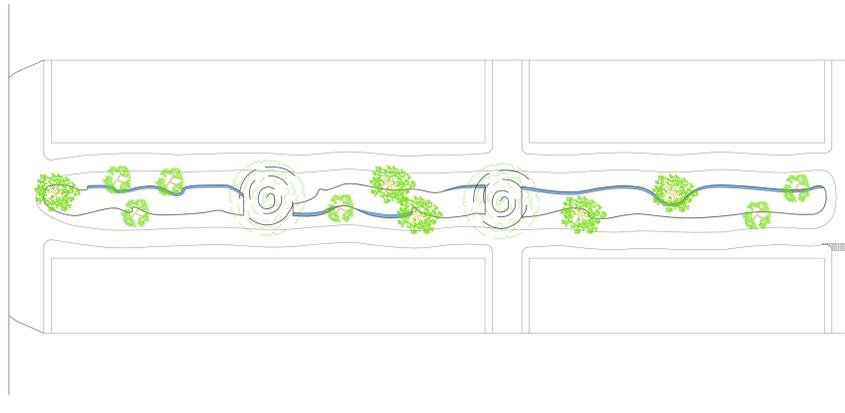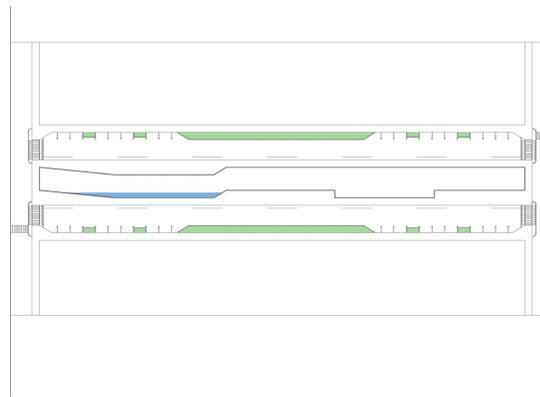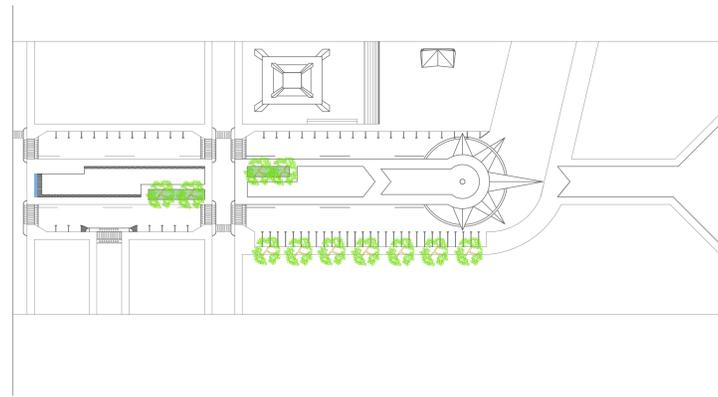

PLANTA DE VEGETAÇÃO

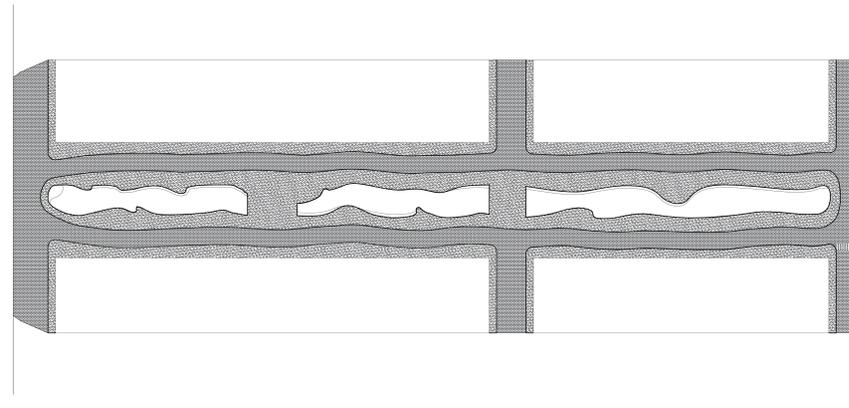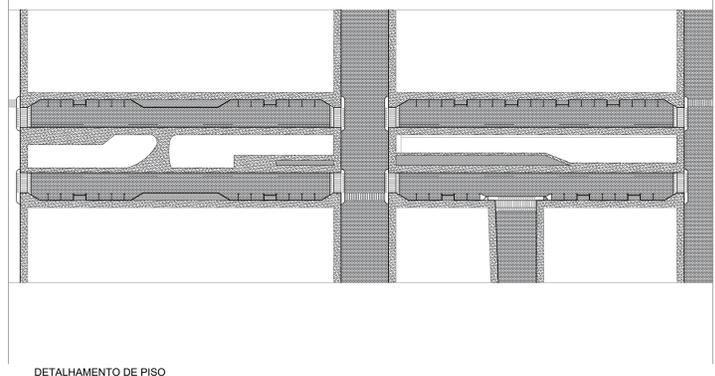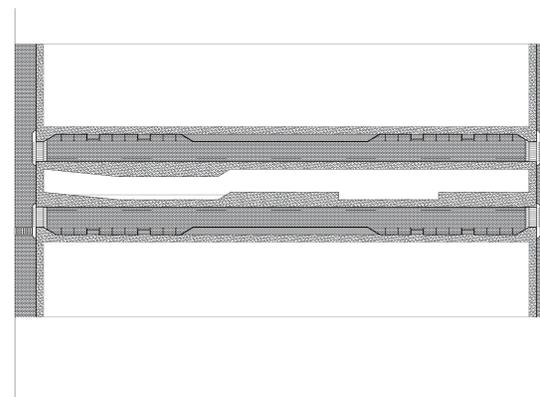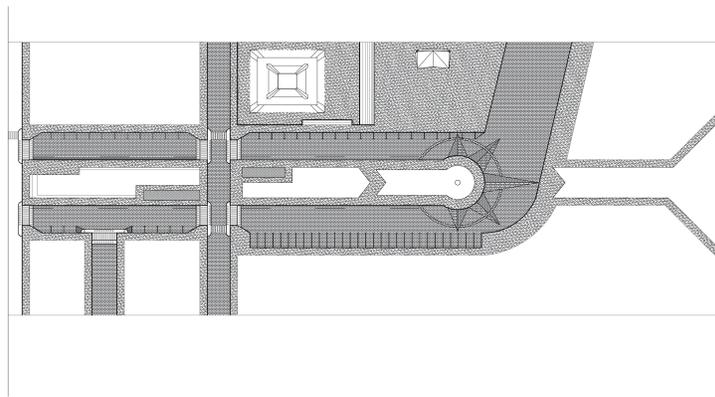

DETALHAMENTO DE PISO

Arborização Pequeno Porte  
Arborização Médio Porte  
Arborização Grande Porte



Vegetação arbustiva  
Vegetação arbustiva 2  
Vegetação de forração de solo

Arborização Pequeno Porte

Espécies de pequeno porte (altura 3,0 a 6,0 m e diâmetro de copa 2,0 a 8,0m)

Nome vulgar: Pata-de-vaca  
Nome científico: Bauhinia variegata  
Copa: sem forma definida e rala Fenologia

Nome vulgar: Ipê-mirim  
Nome científico: Tecoma stans  
Origem: exótica Copa: irregular; perenifólia  
Cor da flor: amarela Obs: necessita de poda de formação

Arborização Médio Porte

Espécies de médio porte (altura 6,0 a 12,0 m e diâmetro de copa 8,0 a 16,0m)

Nome vulgar: Jambuíro  
Nome científico: Syzygium malaccense  
Origem: exótica  
Copa: cônica e densa; perenifólia  
Cor da flor: rosa-escuro  
Obs: ao final da floração forma-se um "tapete" cor de rosa sob a copa.

Arborização Grande Porte

Espécies de grande porte (altura 12,0 a 24,0m e diâmetro 16,0 a 24,0 m)

Nome vulgar: IPÊ AMARELO  
Nome científico: HANDROANTHUS ALBUS  
Origem: exótica  
Copa: globular; caducifolia total; enfolhamento rápido  
Cor da flor: amarelo vivo

Vegetação arbustiva

Nome vulgar: hibisco amarelo  
Nome científico: hibiscus sabdariffa  
Origem: Ásia  
Cor da flor: amarela

Vegetação arbustiva 2

Nome vulgar: ixora  
Nome científico: ixora  
Origem: regiões de clima quente  
Cor da flor: vermelha

Vegetação de forração de solo

Nome vulgar: grama esmeralda  
Nome científico: zoysia japonica  
Origem: Ásia  
Cor: verde

PISO				
Nº	IMAGEM	REPRESENTAÇÃO	TIPO	COR
01			bloco de concreto intertravado, junta alargada	concreto aparente
02			placa permeavel, drenante concreto poroso	concreto
03			retângulo drenante.concreto poroso.	vermelho
04			retângulo drenante.concreto poroso.	preto
05			retângulo drenante.concreto poroso.	amarelo

**UNIFAP**  
**Universidade Federal do Amapá**

ARQUITETURA E URBANISMO  
CAMPUS DE SANTANA

ORIENTADOR: JOSÉ MARCELO MARTINS MEDEIROS

COORDENADOR: \_\_\_\_\_

ACADÊMICO: JOÃO DJALMA S. NASCIMENTO JÚNIOR

DISCIPLINA: TRABALHO DE CONCLUSÃO DE CURSO - 2

CONTÉUDO: PLANTA DE VEGETAÇÃO E PISO ESCALA: 1/1000 PRANCHAS: 06/06