



PLANTA BANHA - EXISTENTE
Escala 1/75

QUADRO DE ESQUADRIAS (PORTAS)				
COD.	(LARG. X ALT.)	MATERIAL	FUNCIONAMENTO	QUANT.
P1	0,55 x 2,10 m	MADERA MACACAUBA ENVERNIZADA	ABRIR	10
P2	0,70 x 2,10 m	MADERA MACACAUBA ENVERNIZADA	ABRIR	26
P3	0,80 x 2,10 m	MADERA MACACAUBA ENVERNIZADA	ABRIR	01
P4	1,10 x 2,10 m	MADERA MACACAUBA ENVERNIZADA	ABRIR (OUPIPA)	02
P5	0,70 x 2,10 m	PORTA DIVISORIA REVESTIDA EM LAMINADO BP CINZA CLARO	ABRIR	05
P6	1,10 x 2,10 m	ALUMINIO / VIDRO	ABRIR (OUPIPA)	01


QUADRO DE ESQUADRIAS (JANELAS)				
COD.	LARG. X ALT. PEITORIL	MATERIAL	FUNCIONAMENTO	QUANT.
J1	0,80 x 0,60 x 2,10m	ALUMINIO / VIDRO	BASCULANTE	31
J2	1,50 x 1,60 x 1,10m	ALUMINIO / VIDRO	CORNER	07
J3	2,00 x 1,60 x 1,10m	ALUMINIO / VIDRO	CORNER	10
J4	3,00 x 1,60 x 1,10m	ALUMINIO / VIDRO	CORNER	02
J5	1,50 x 1,60 x 1,10m	ALUMINIO / VIDRO ENVERNIZADA	CORNER	01

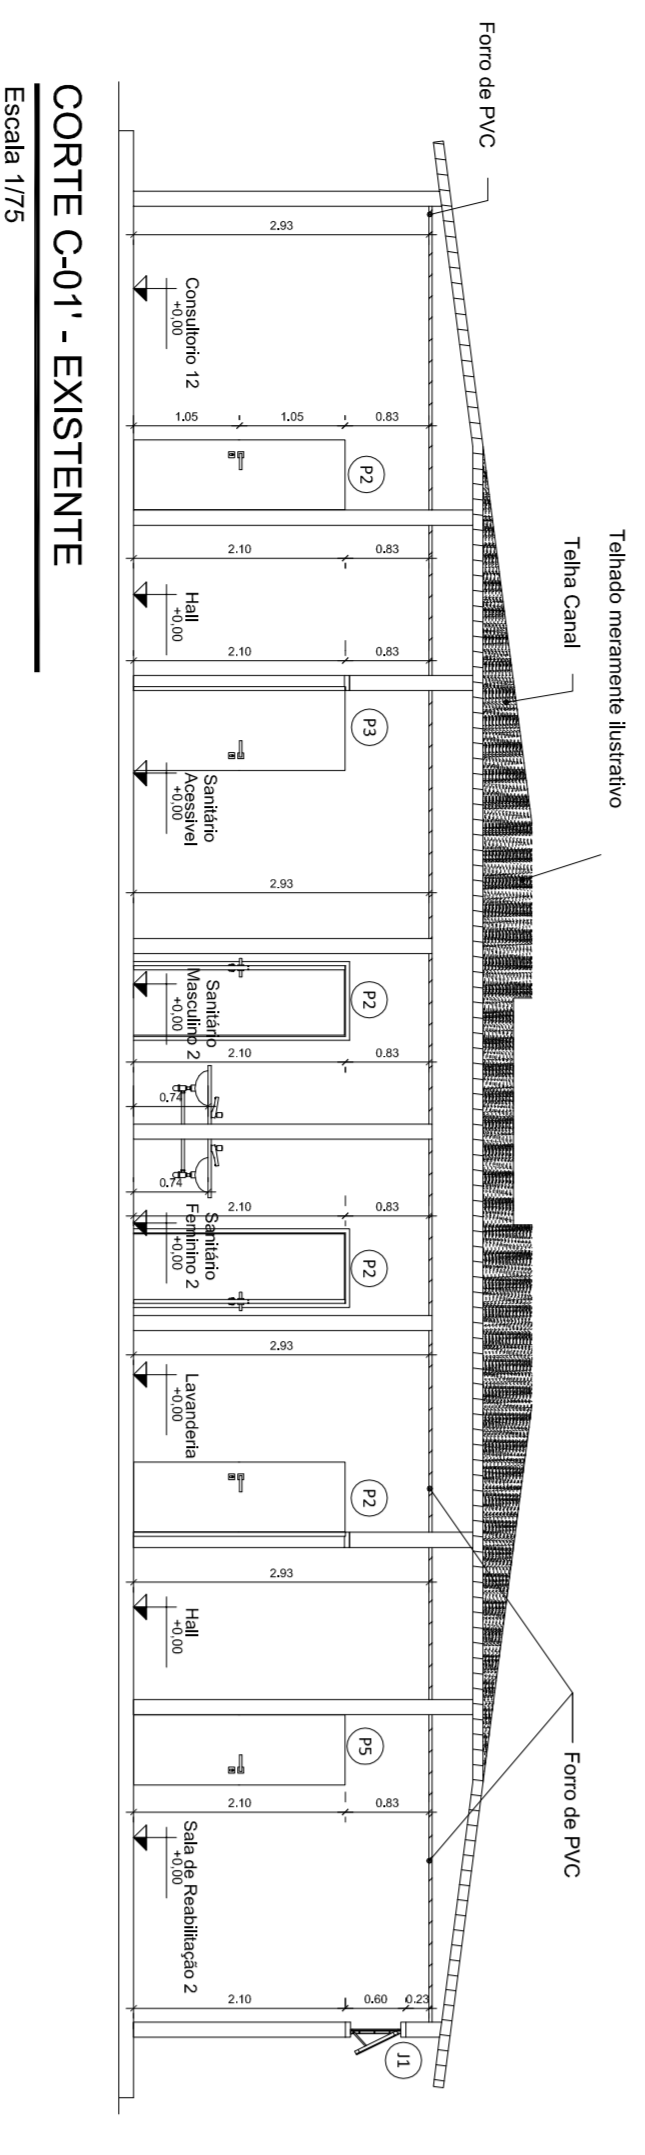


CORTE C-01 - EXISTENTE
Escala 1/75

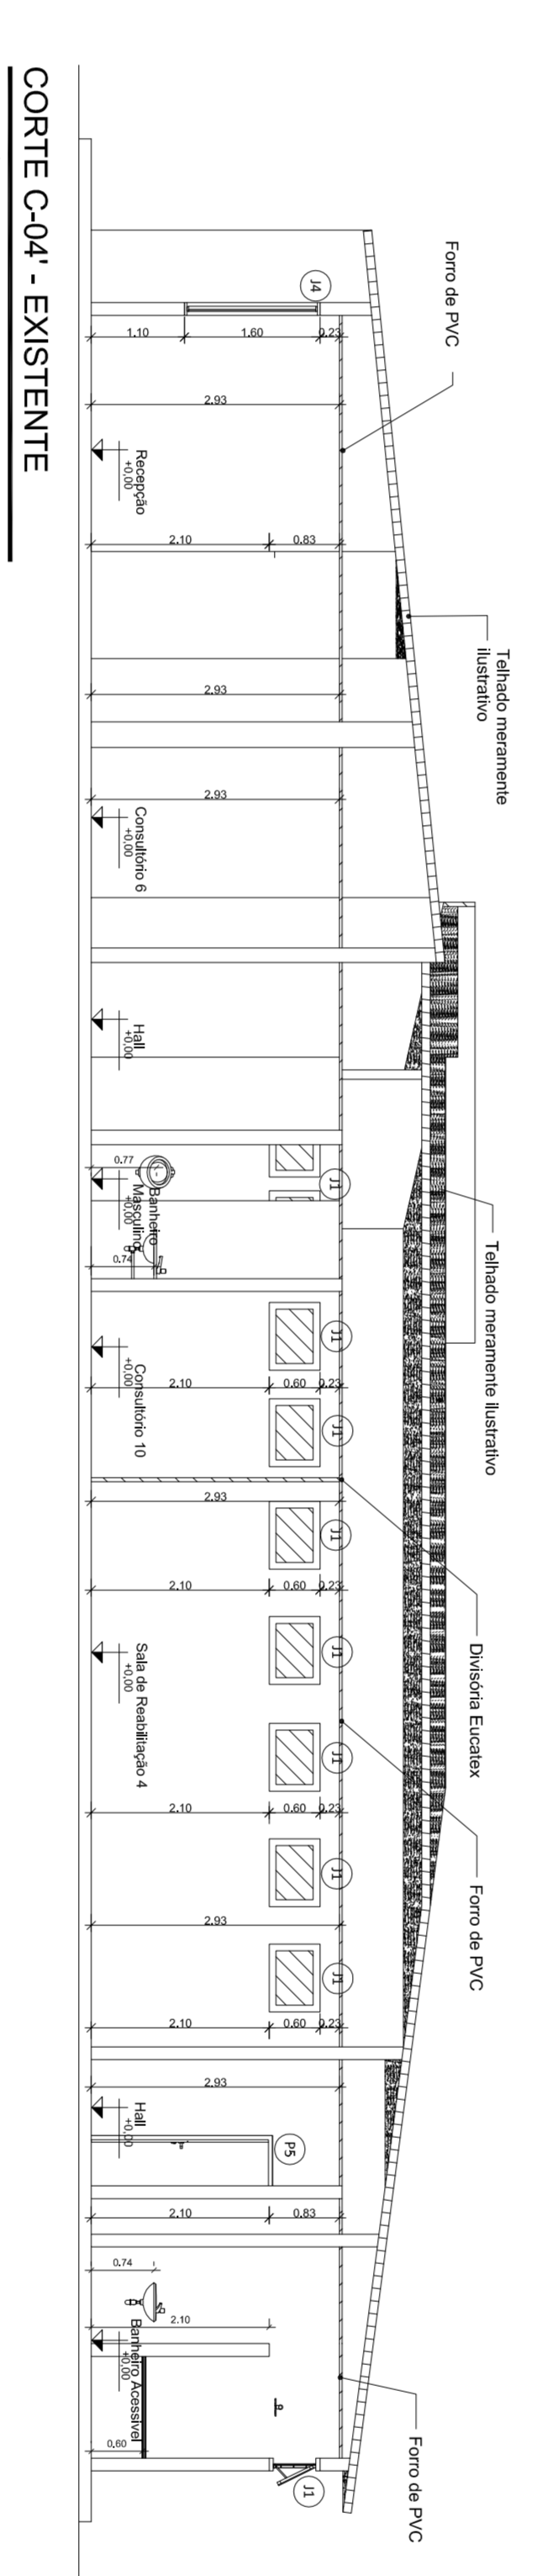


CORTE C-04 - EXISTENTE
Escala 1/75

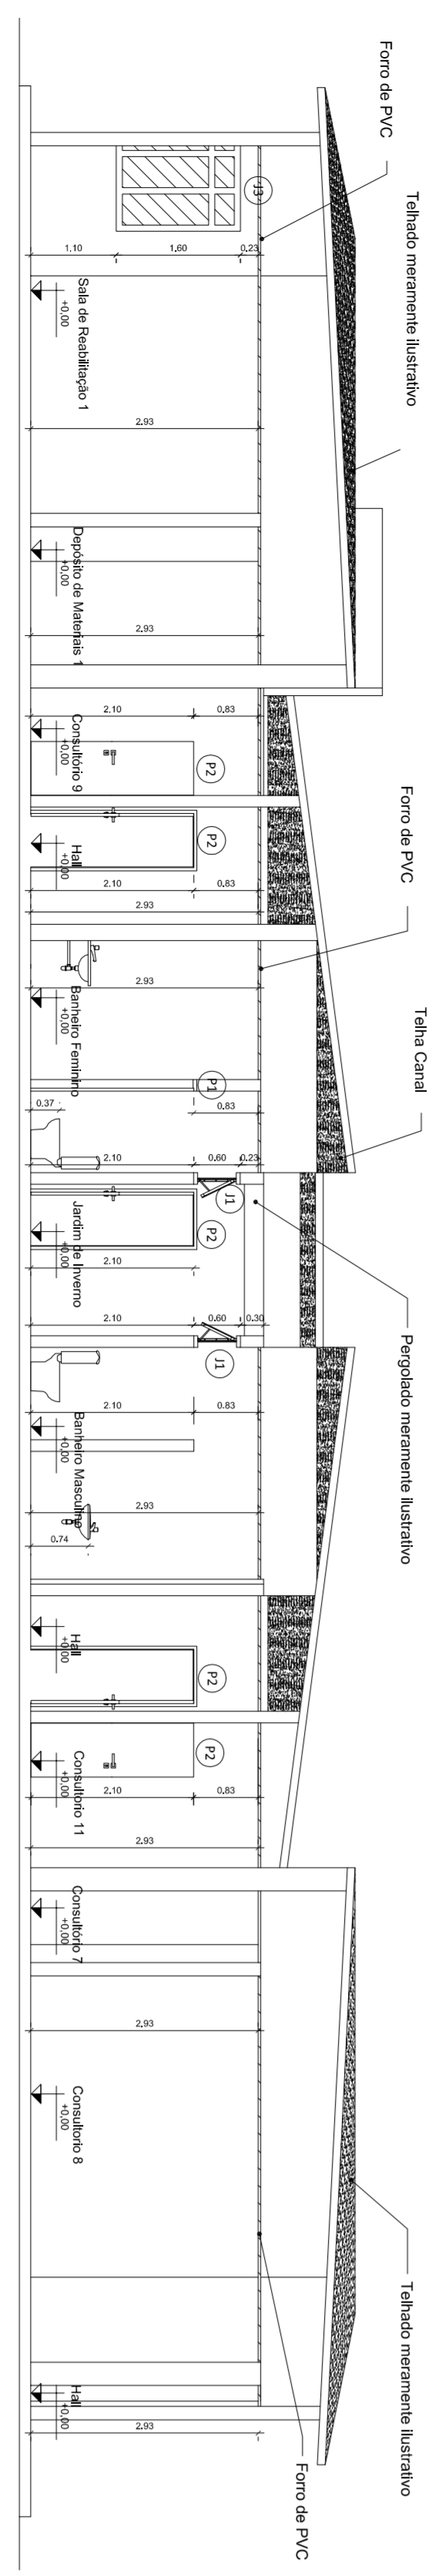


CORTE C-02 - EXISTENTE
Escala 1/75

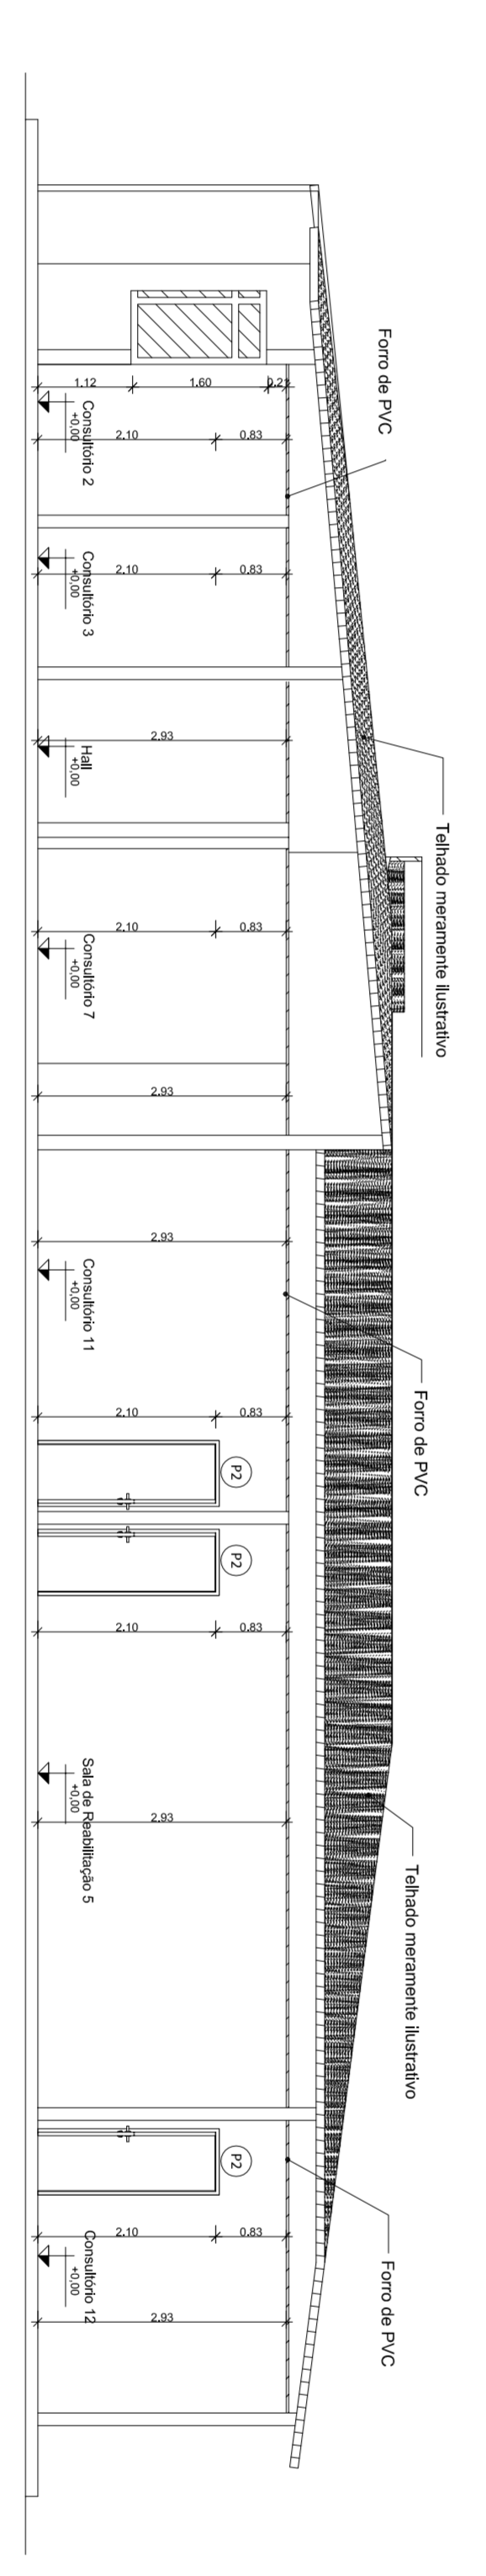


CORTE C-03 - EXISTENTE
Escala 1/75

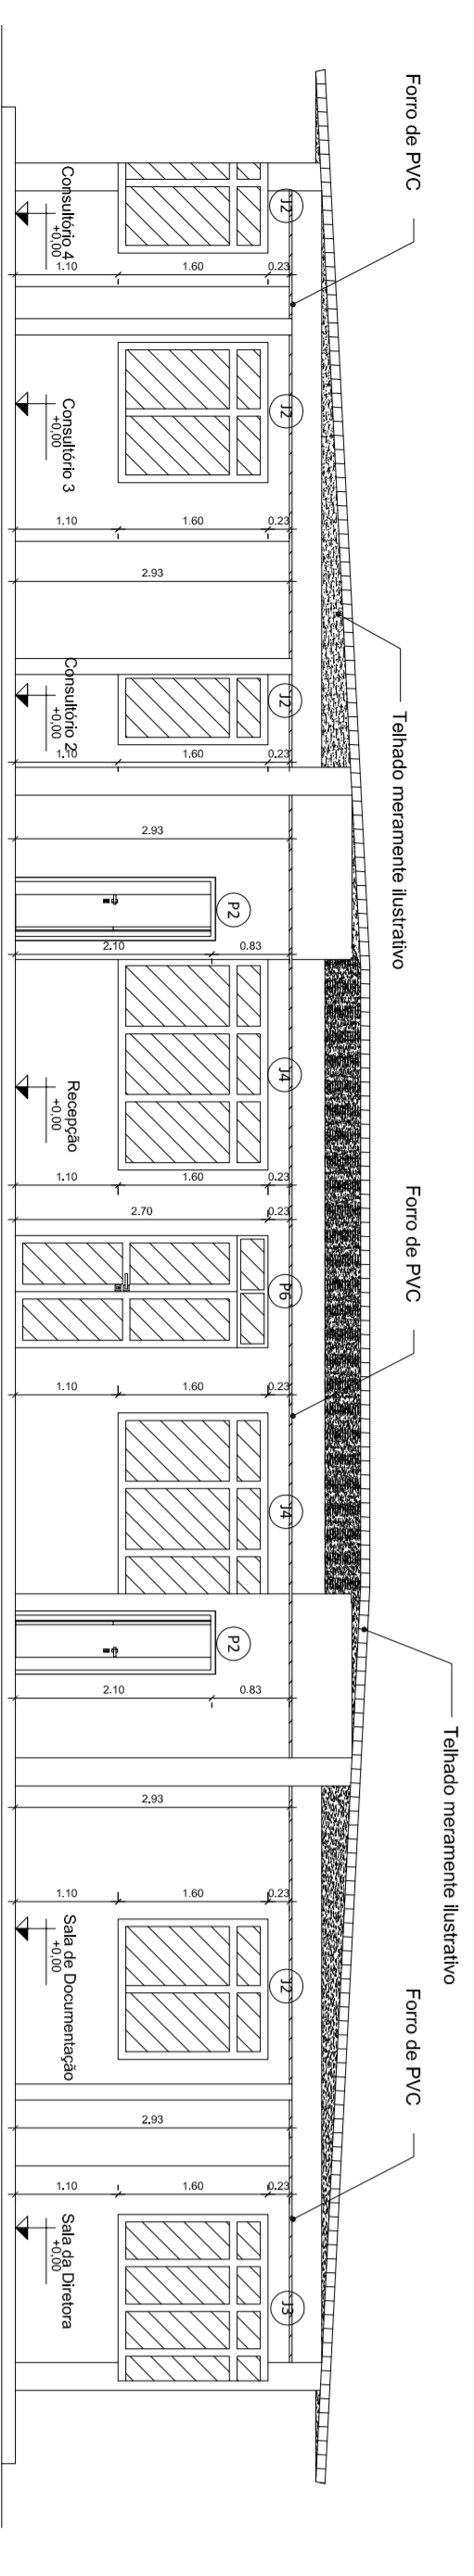

CORTE C-07 - EXISTENTE
Escala 1/75

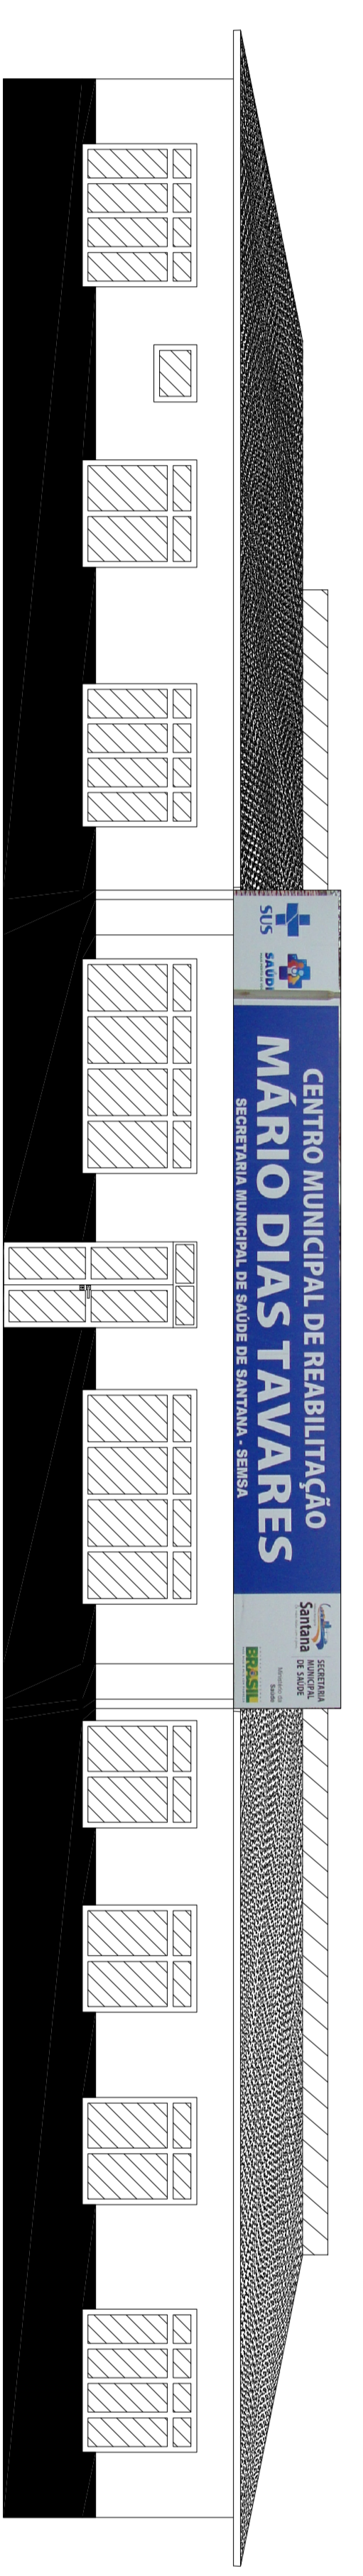

FACHADA - EXISTENTE
Escala 1/75

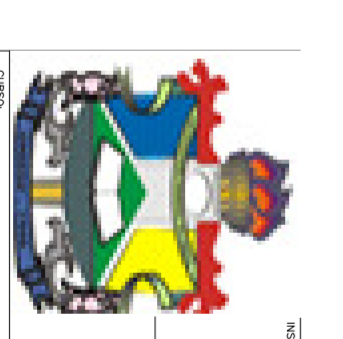

UNIVERSIDADE FEDERAL DO AMAPÁ
ARQUITETURA

CURSO DE ARQUITETURA E URBANISMO


PROJETO DE CONCLUICAO DE CURSO
ELIZOU CORREIA DOS SANTOS

PLANTA BANHA, CORTES, ESQUADRIAS E ELEVACAO
FRONTAL EXISTENTES

AVULTE THIAS DOS SANTOS DE MELLO - 202004011


MARÇO/2014

01/06

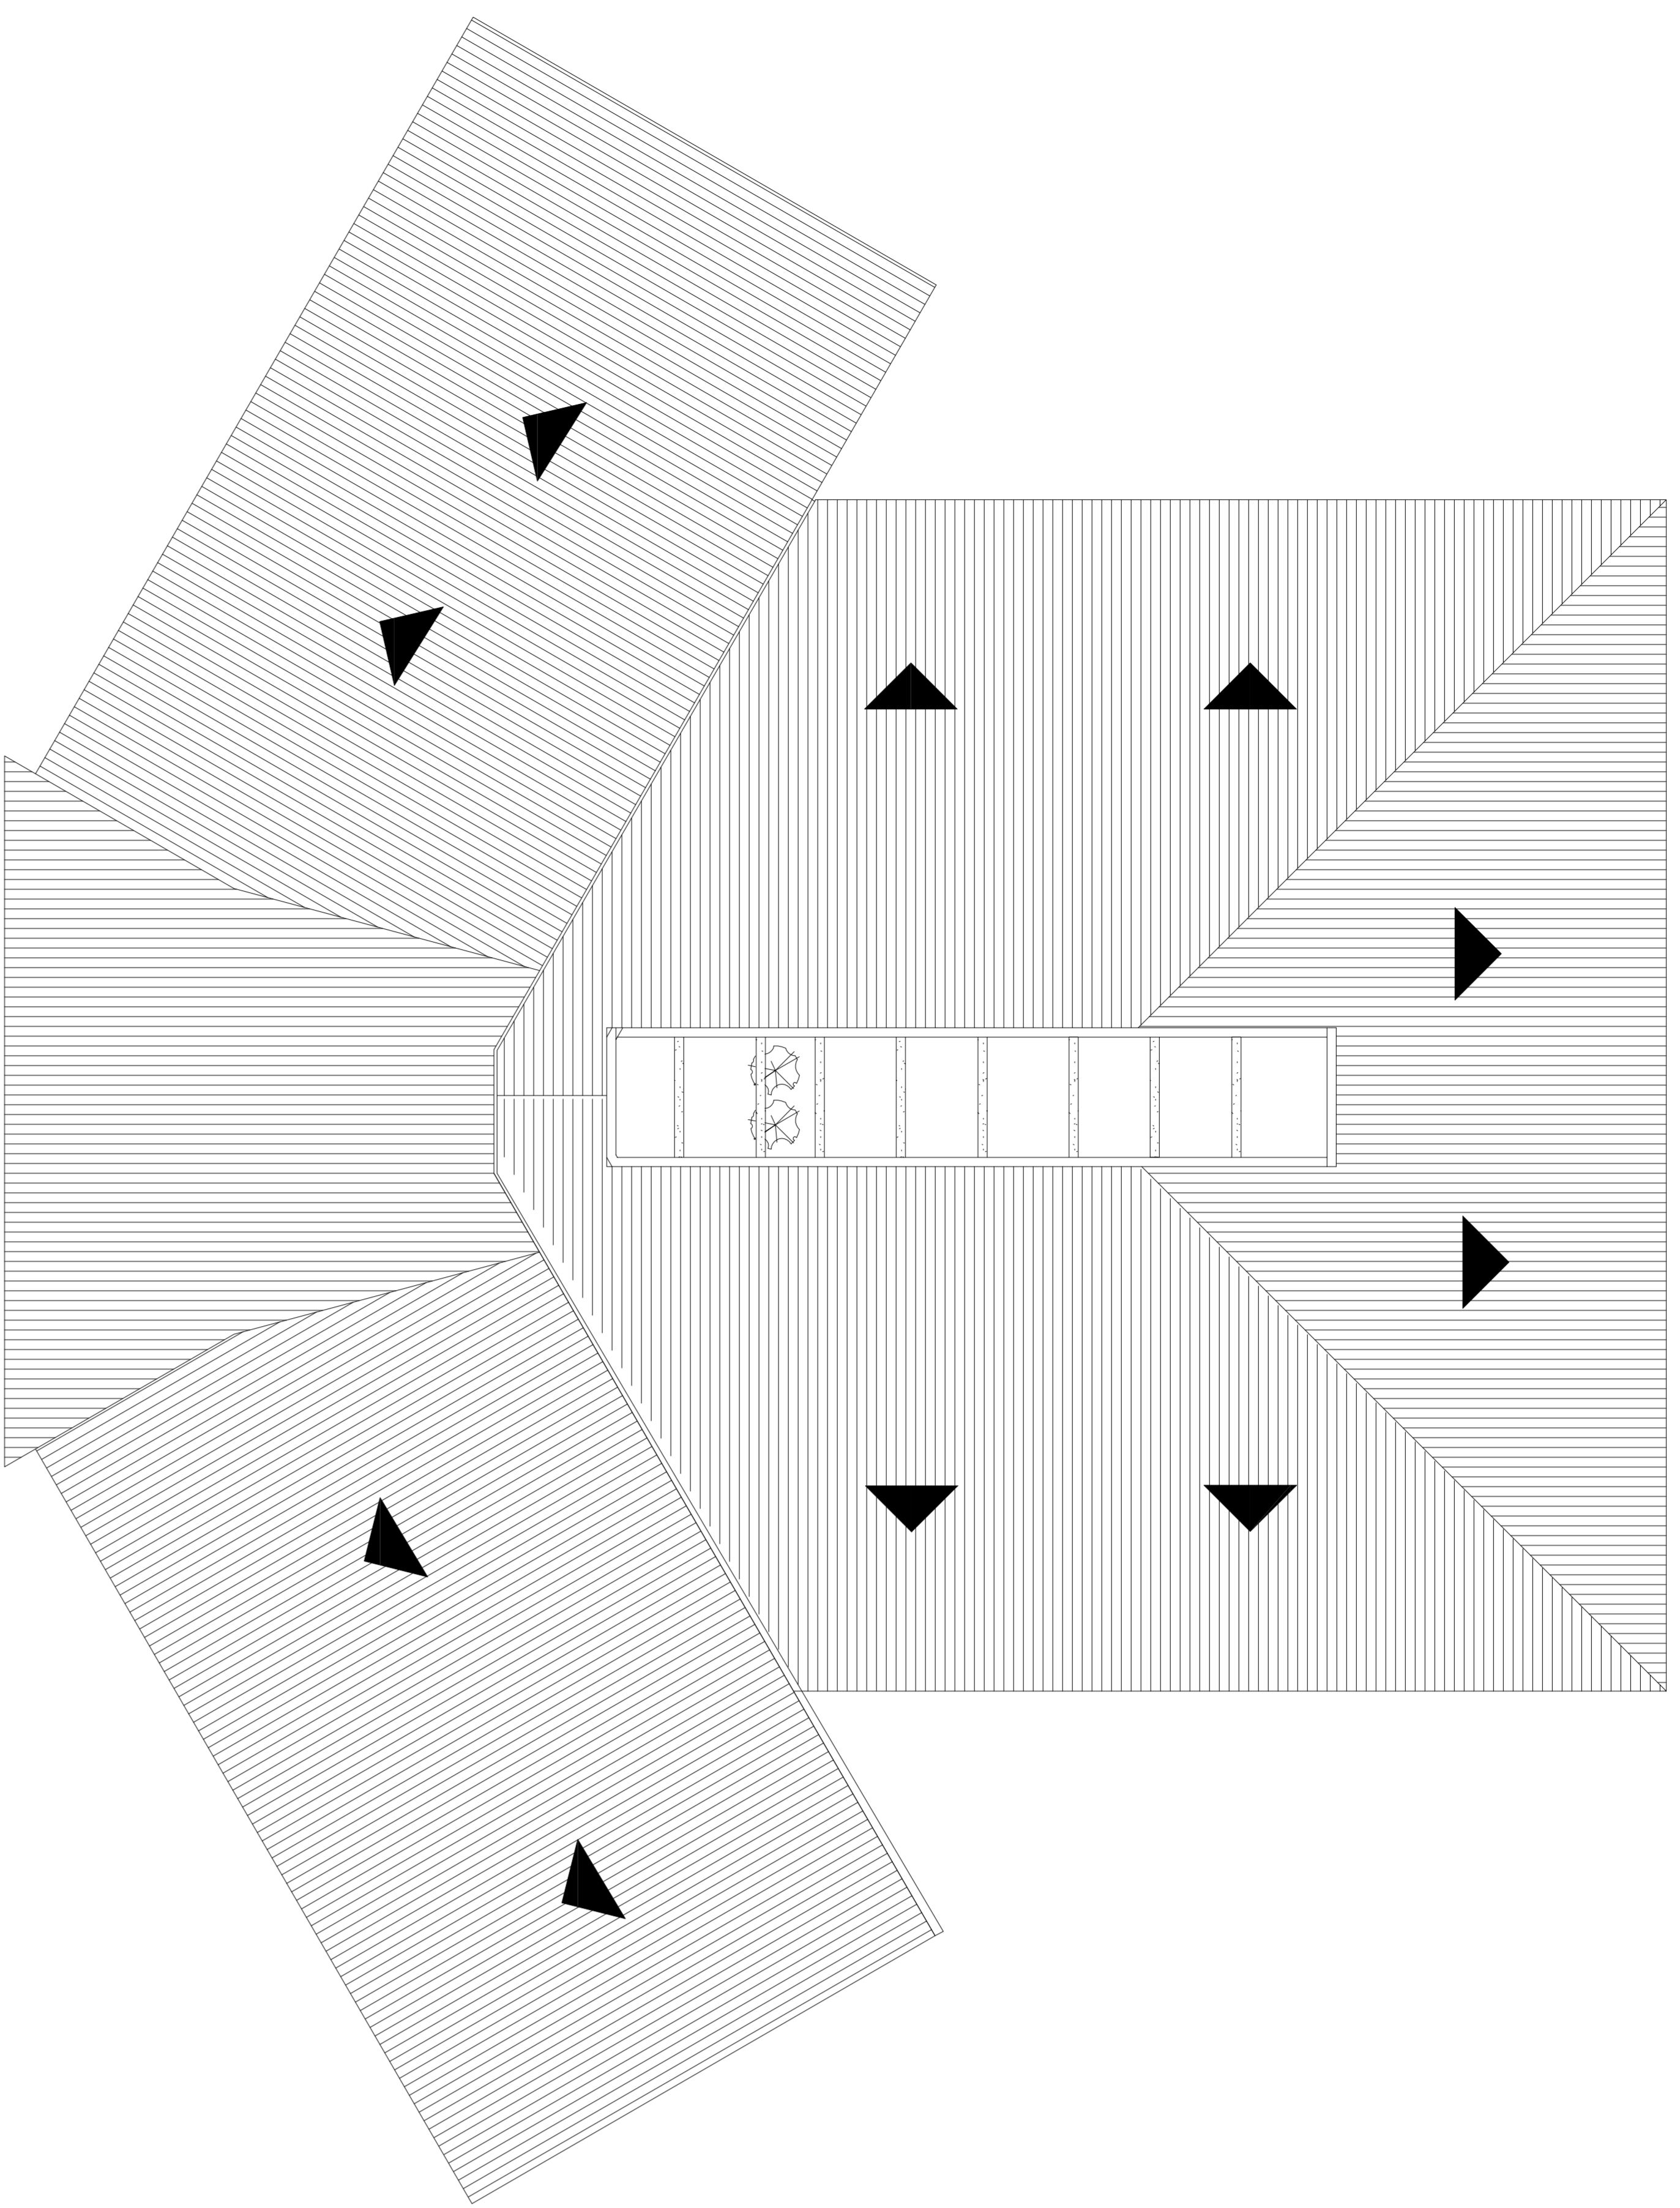


PLANTA DE COBERTURA - MÉRAMENTE ILUSTRATIVA

Escala 1/75

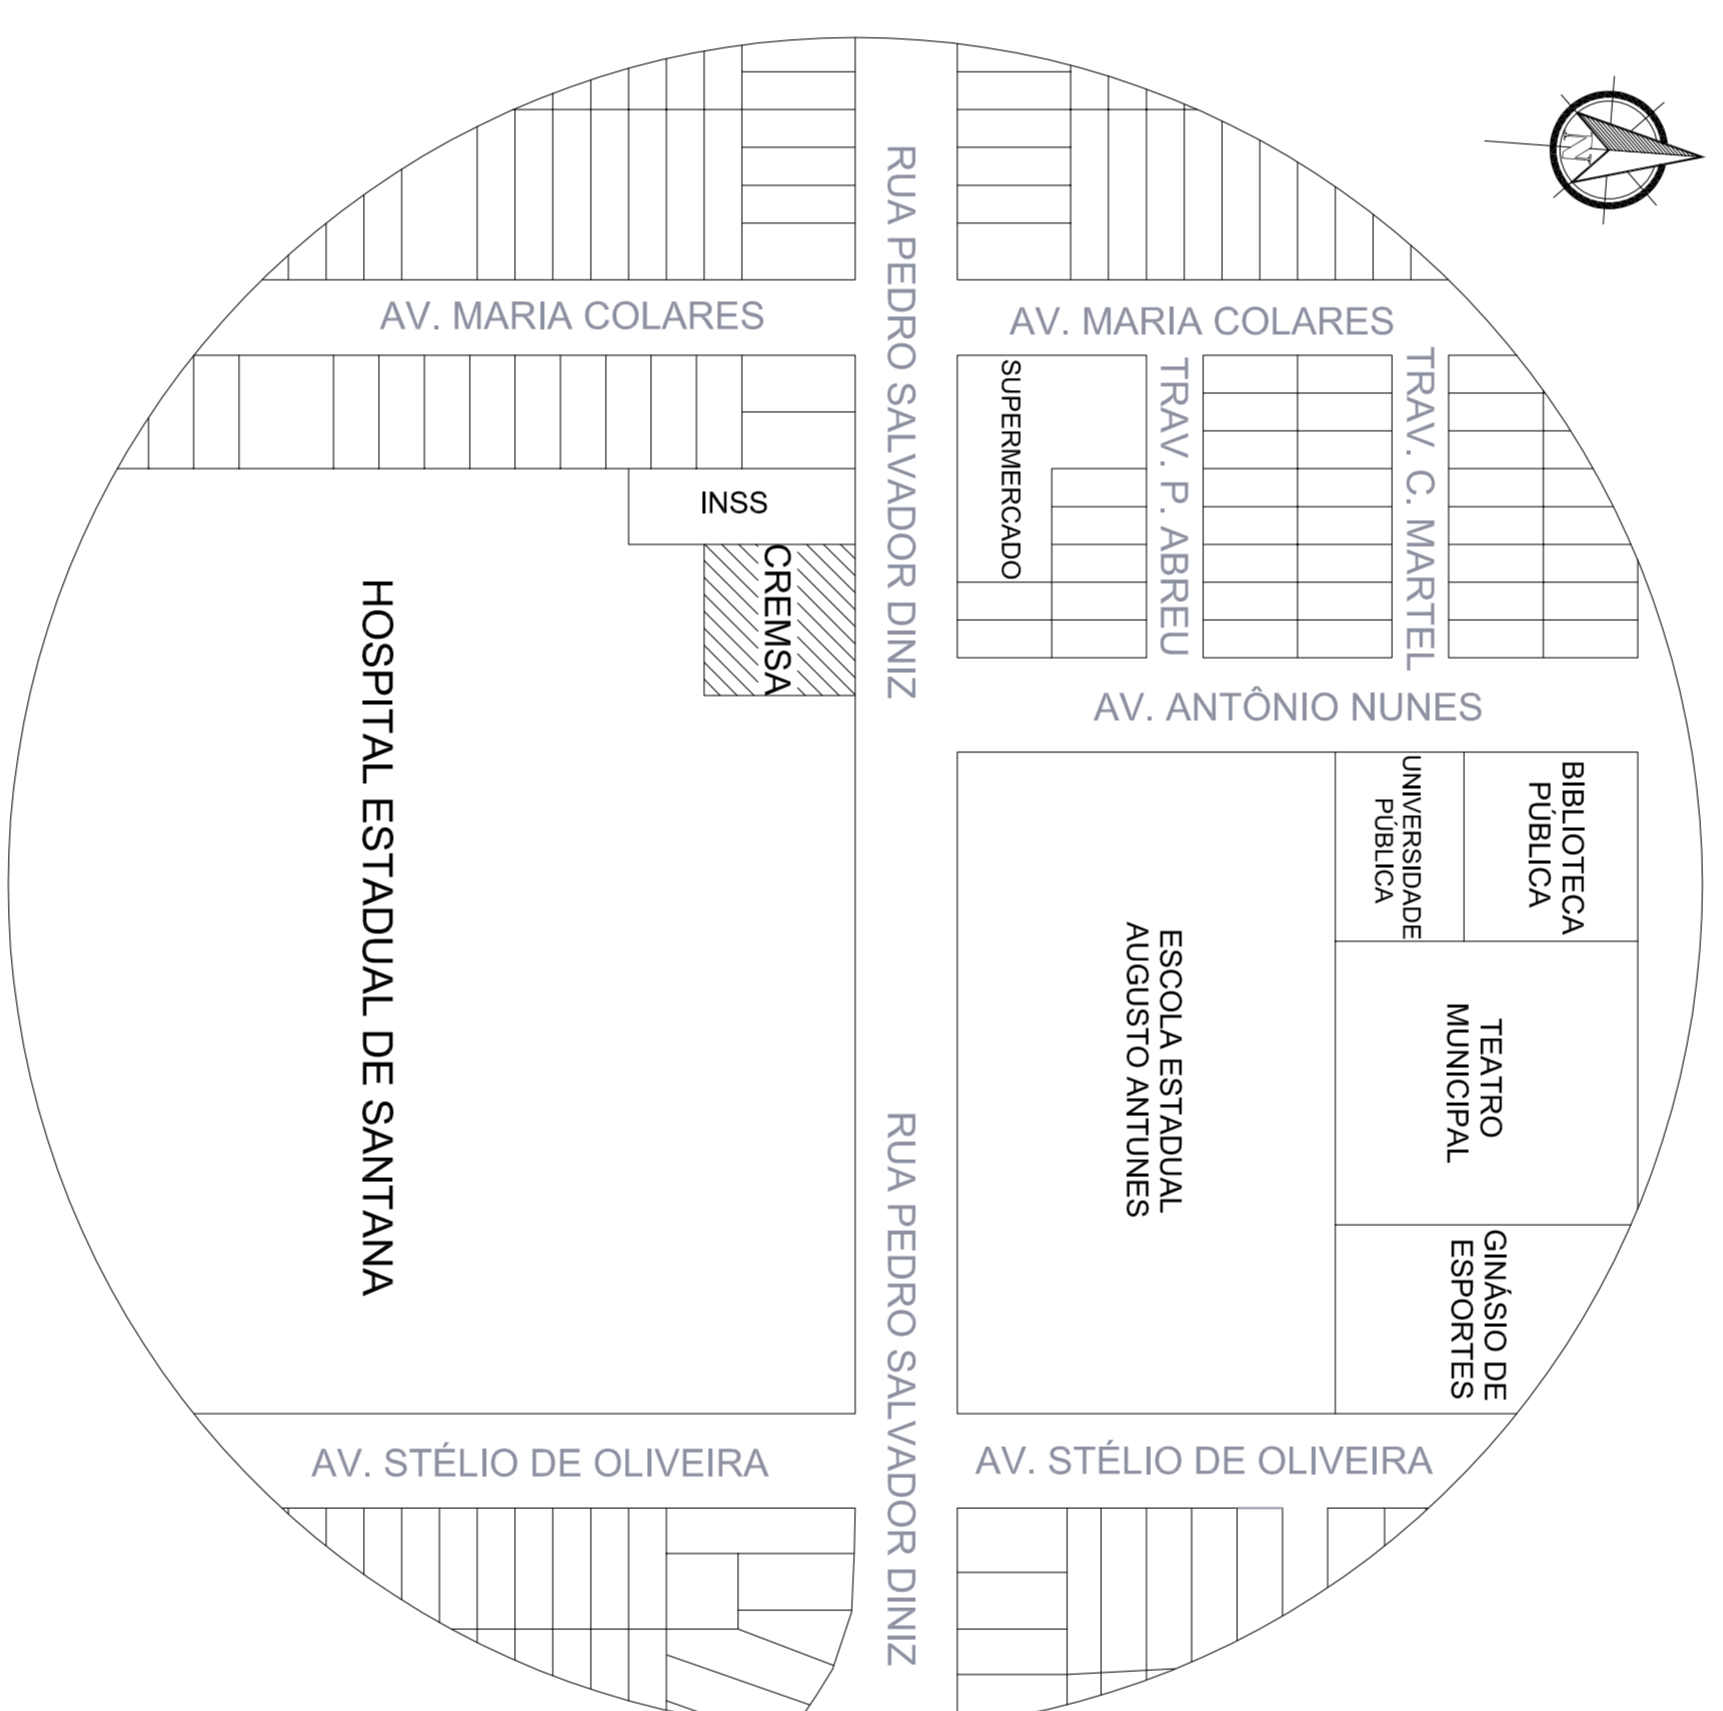


PLANTA DE LOCALIZAÇÃO

Escala 1/2000

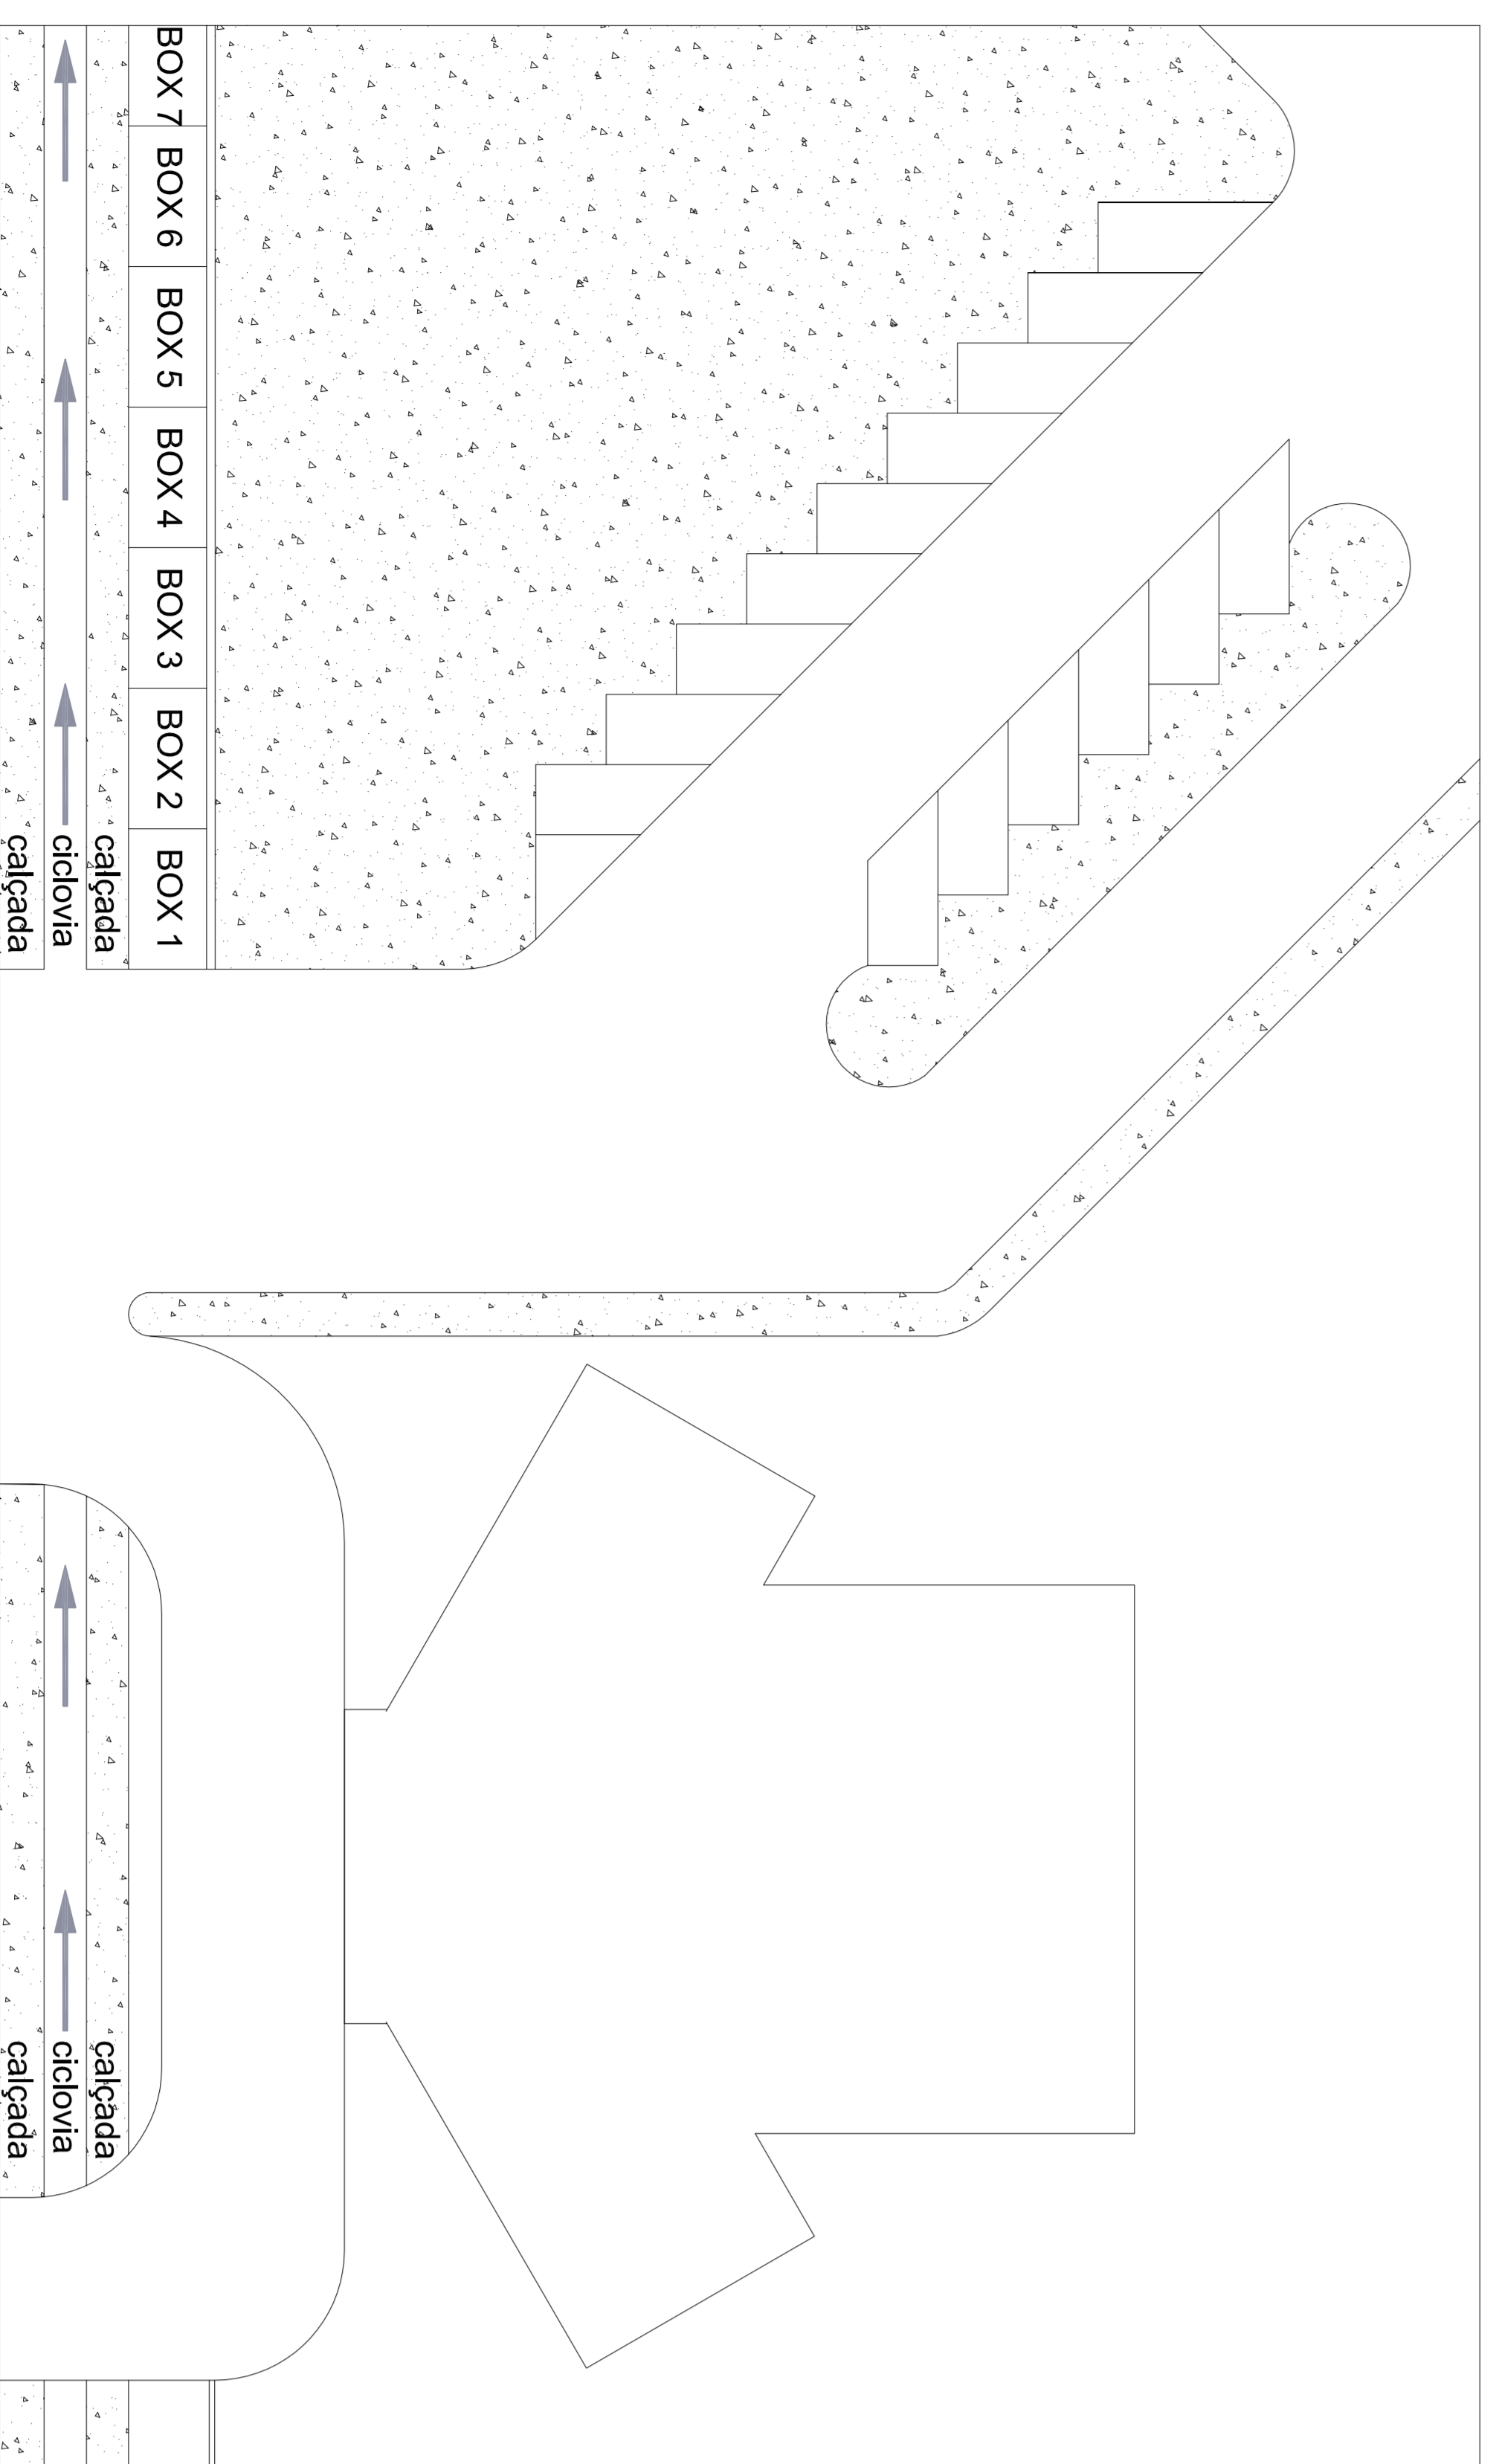

PLANTA DE ENTORNO - EXISTENTE

Escala 1/200

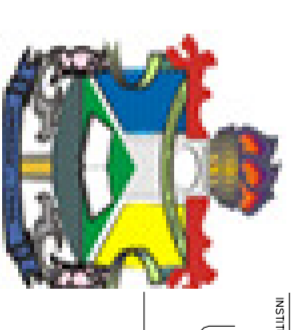

UNIVERSIDADE FEDERAL DO AMAPÁ

ARQUITETURA

CURSO DE ARQUITETURA E URBANISMO

PROJETO DE CONCLUSÃO DE CURSO

EUZEU CORREA DOS SANTOS


PLANTA DE COBERTURA E PLANTA DE ENTORNO EXISTENTES

AVENUE THAIS DOS SANTOS DE MELLO - 20094011







MARÇO/2014

INDICAÇÃO

02/06

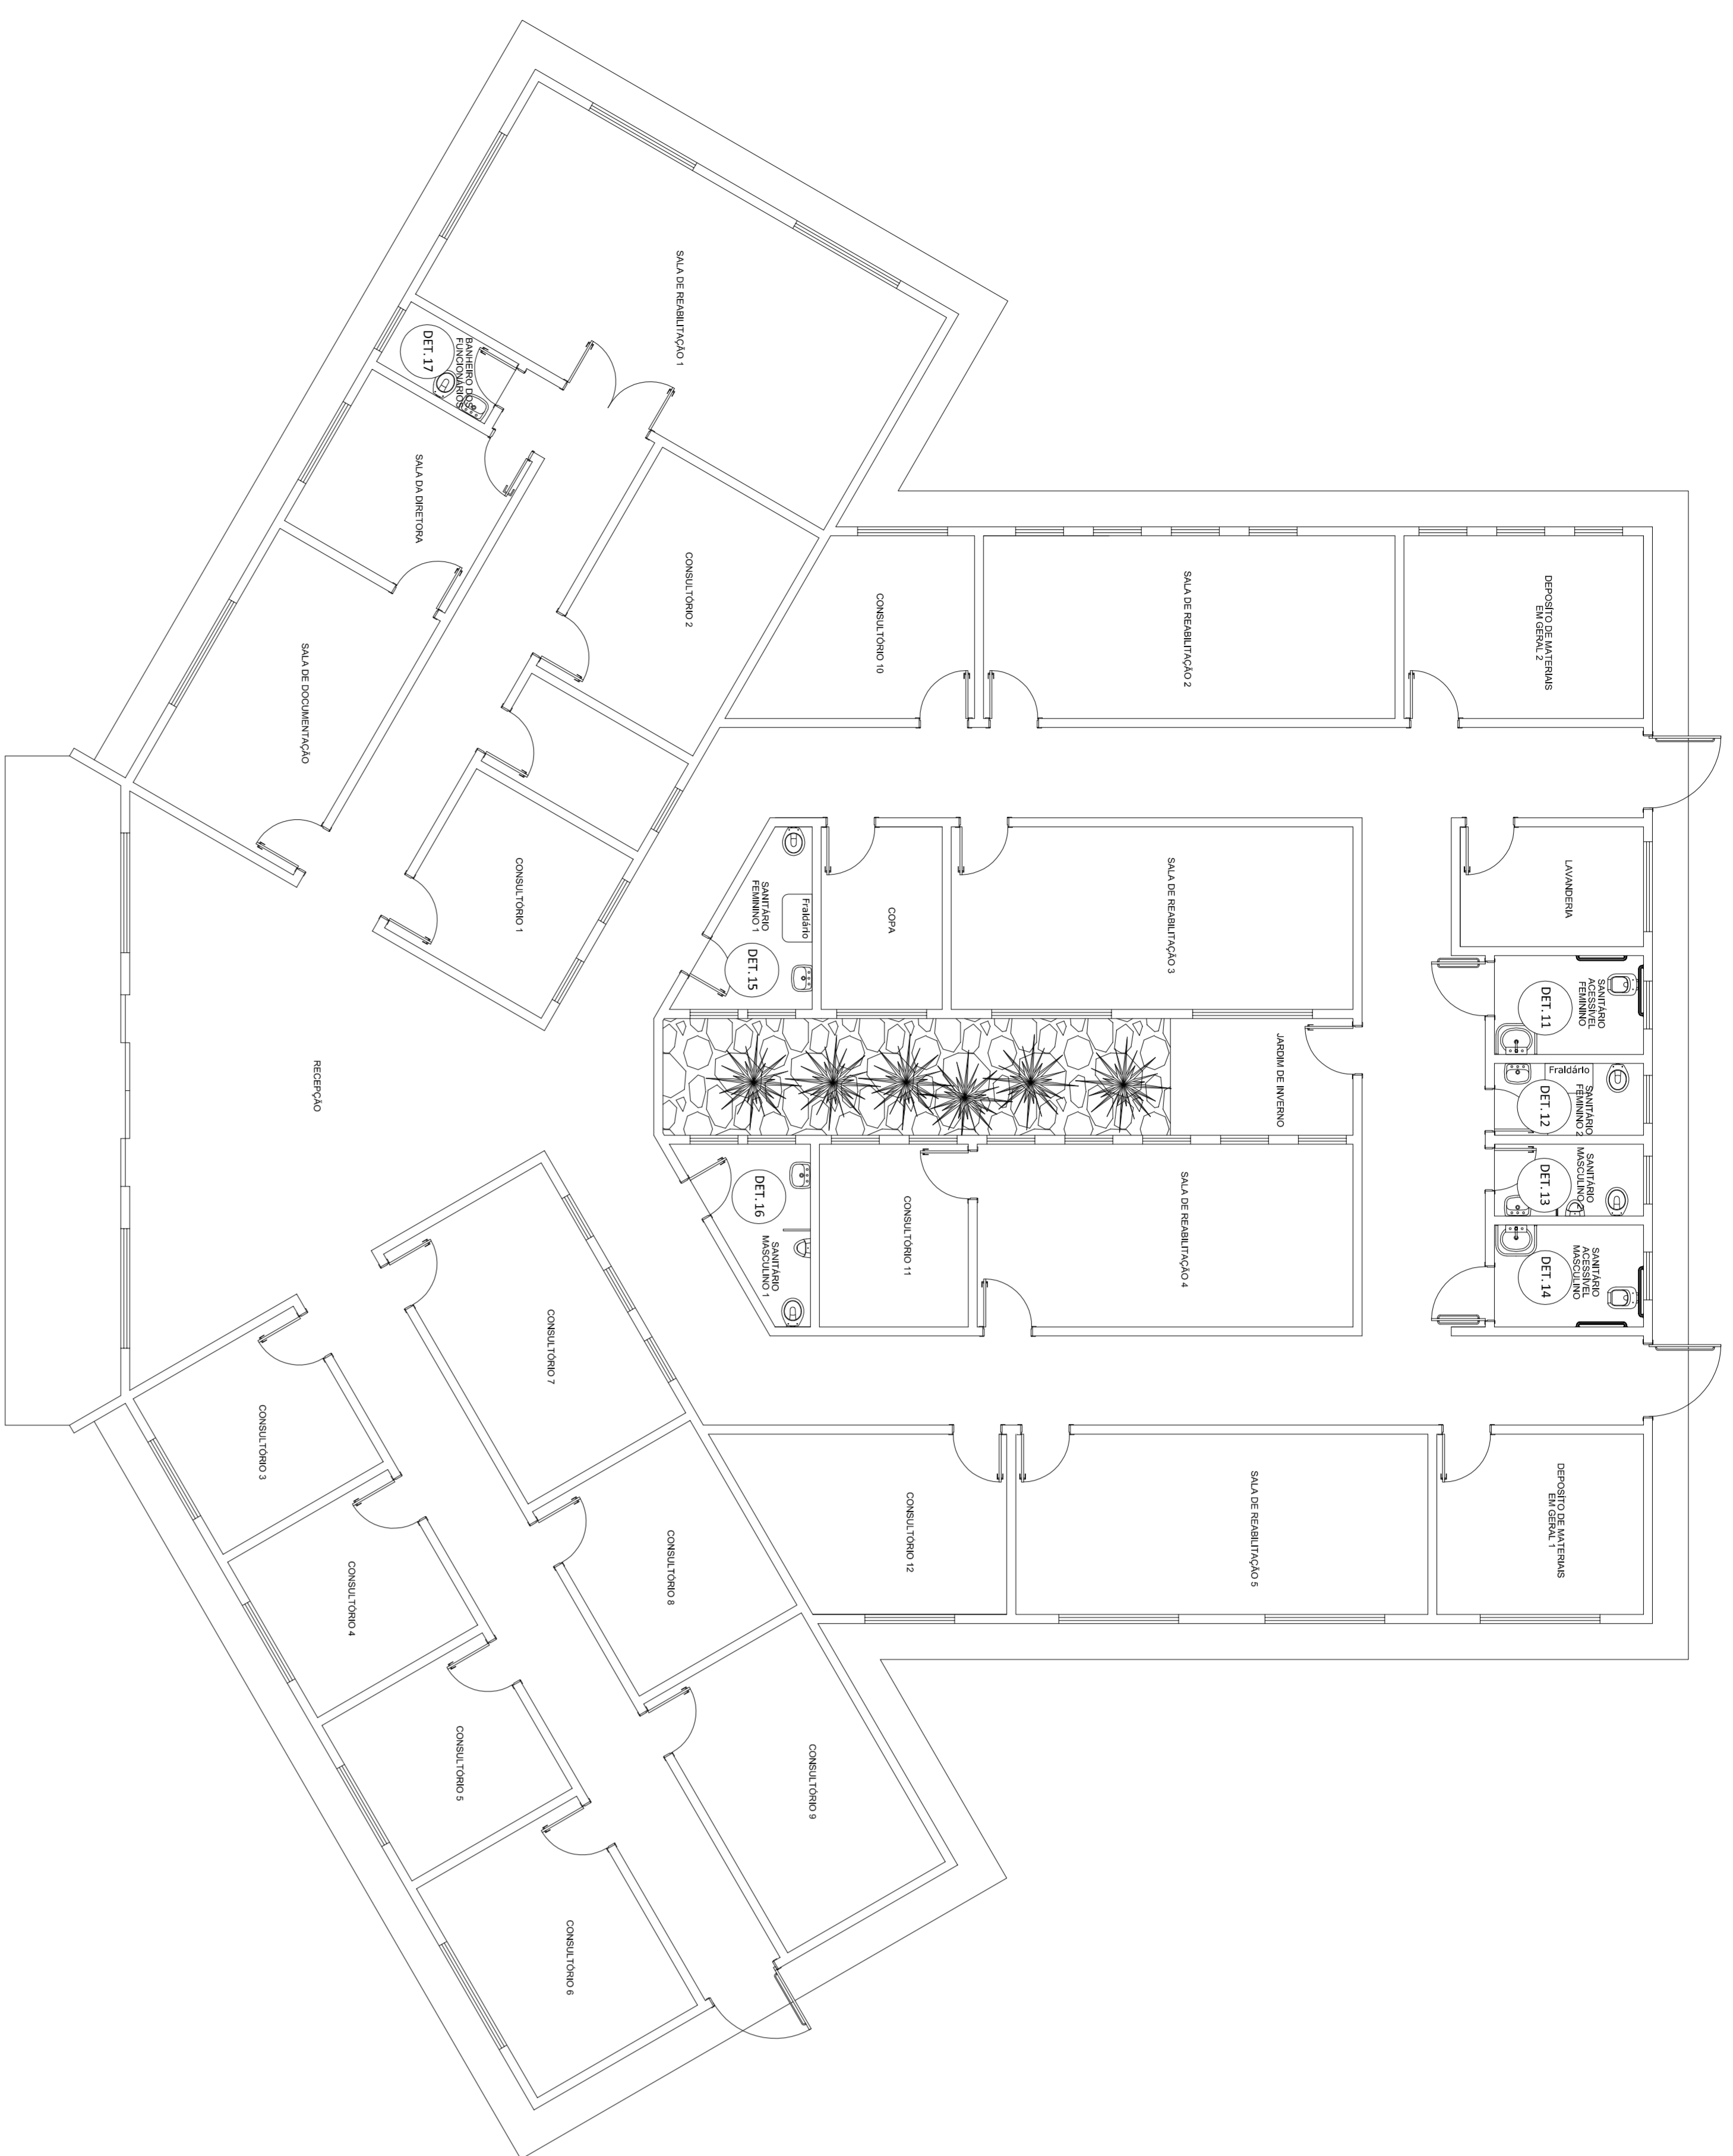

PLANTA BAIXA - DETALHAMENTO DOS SANITÁRIOS

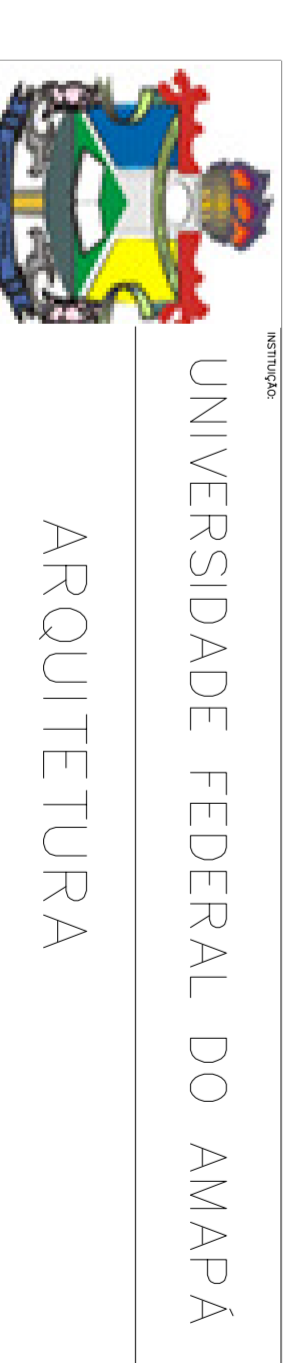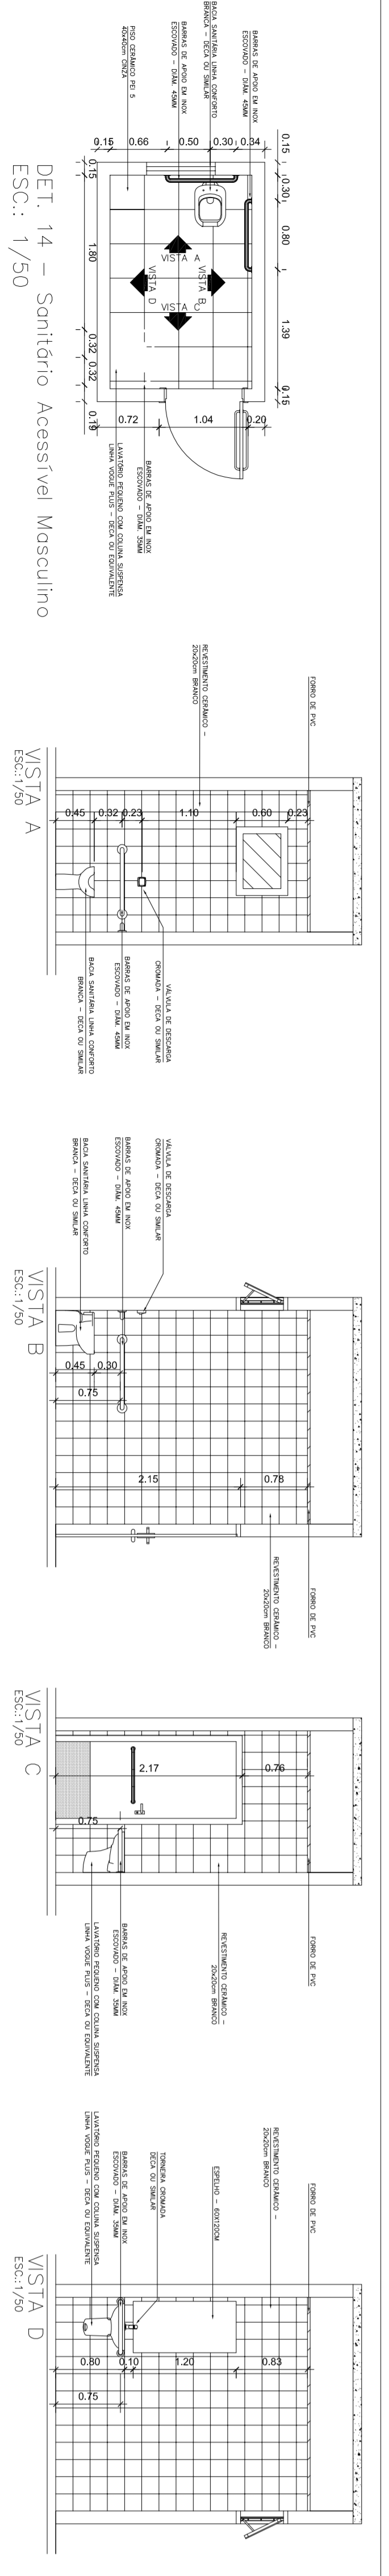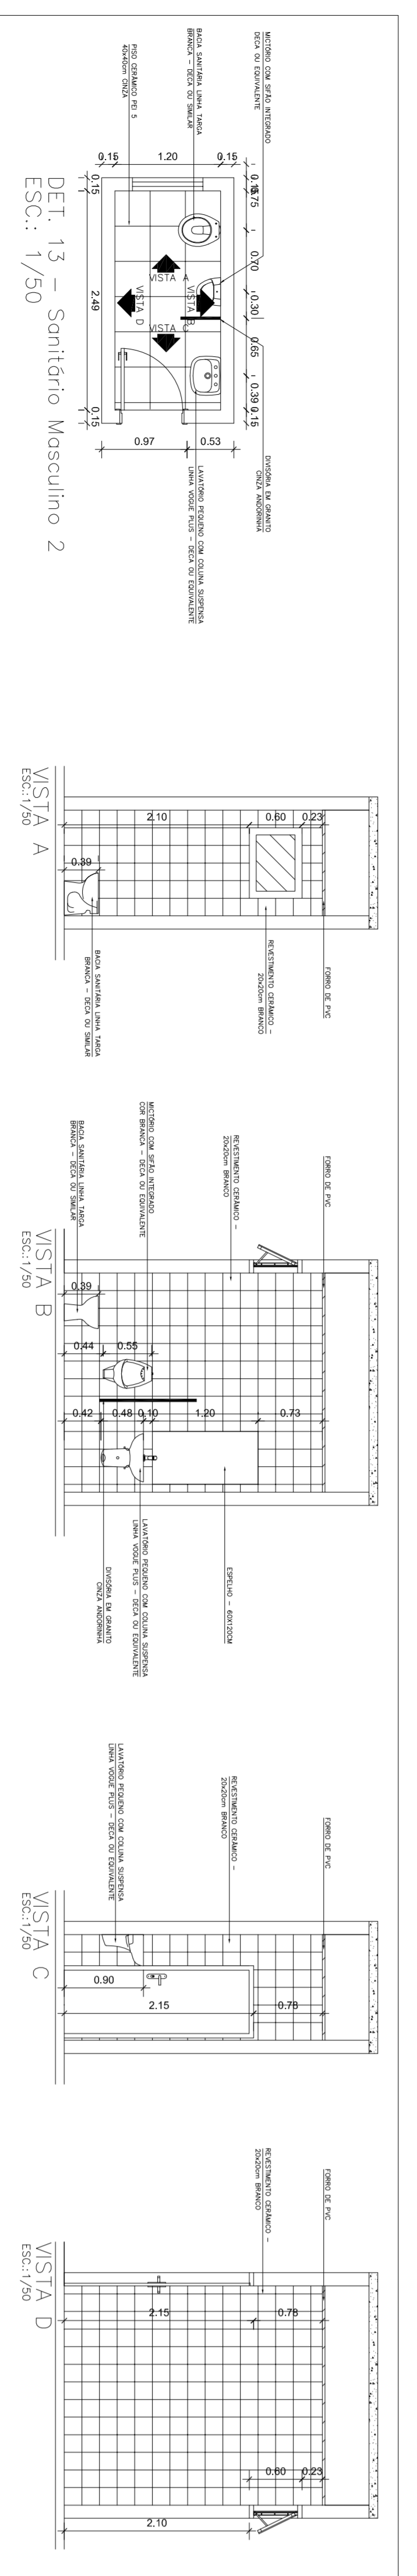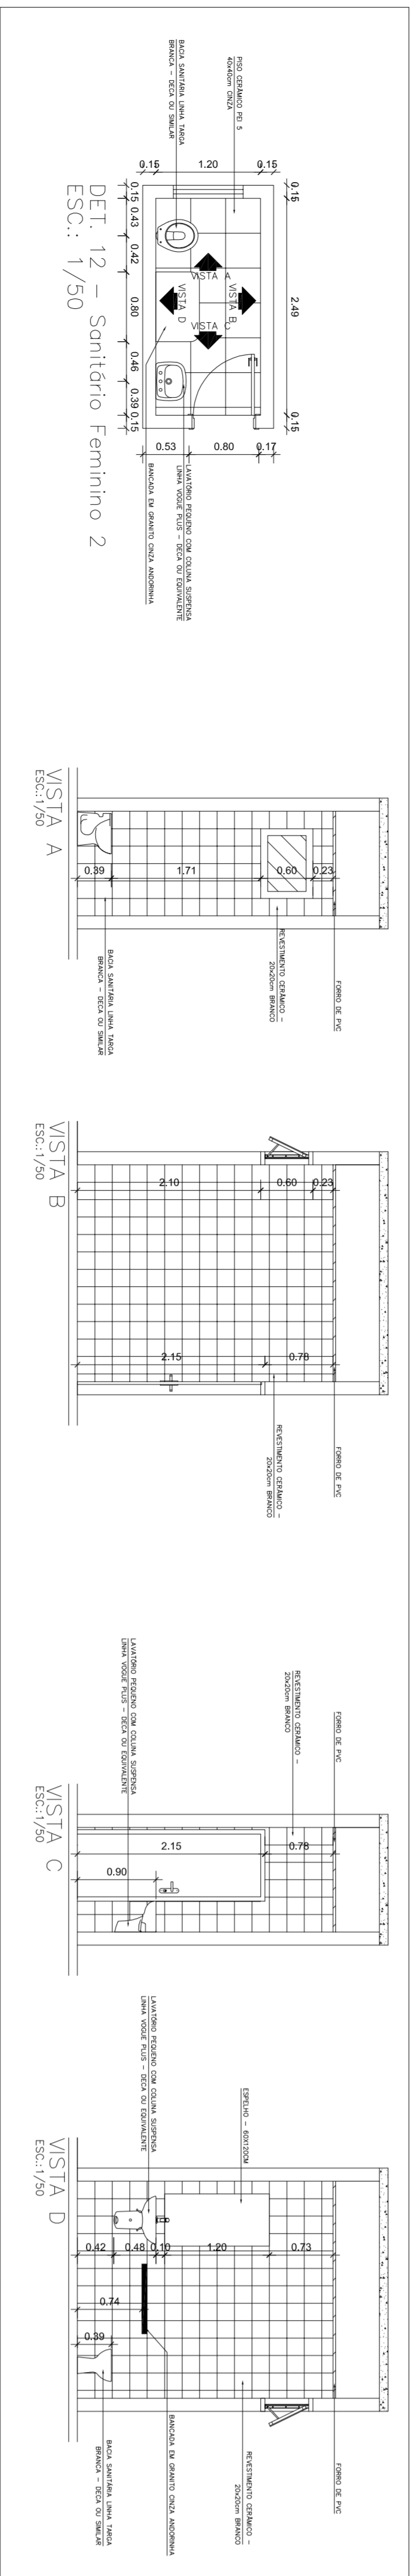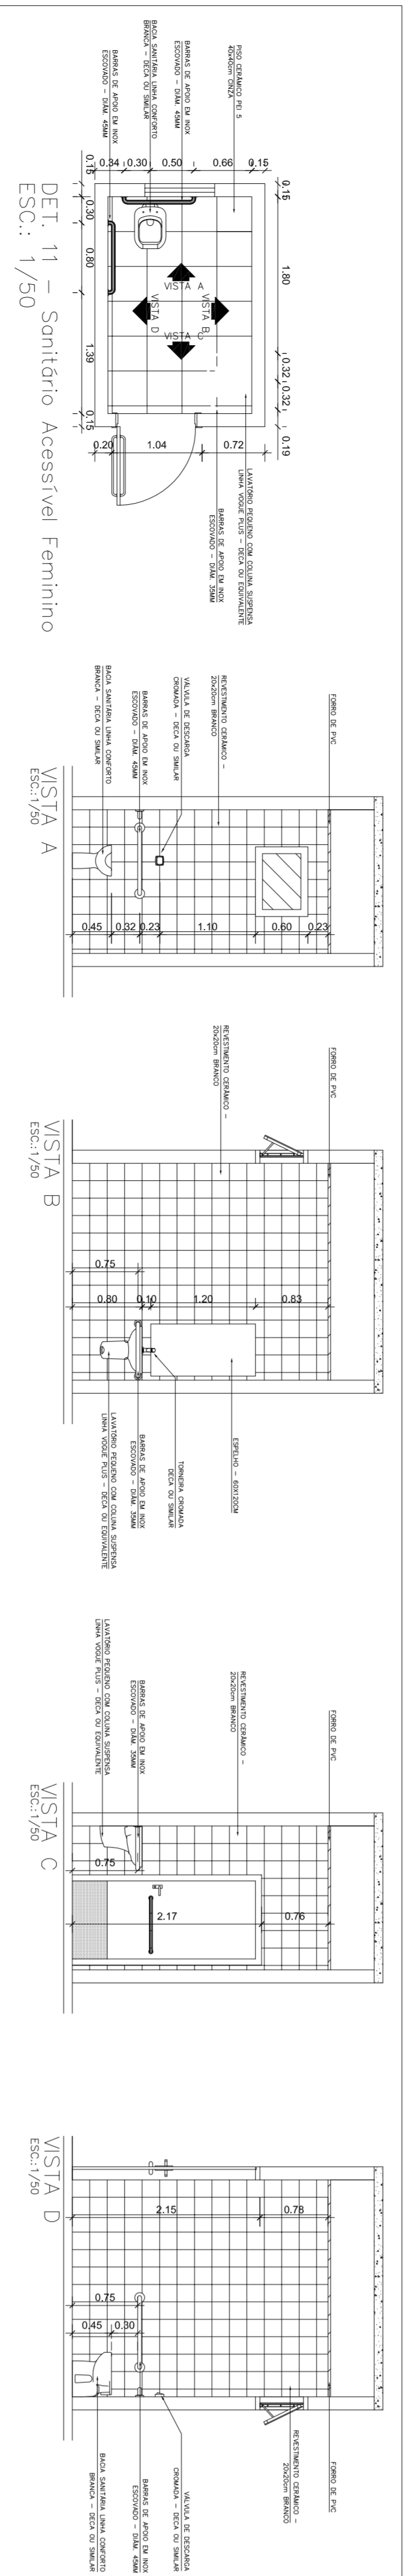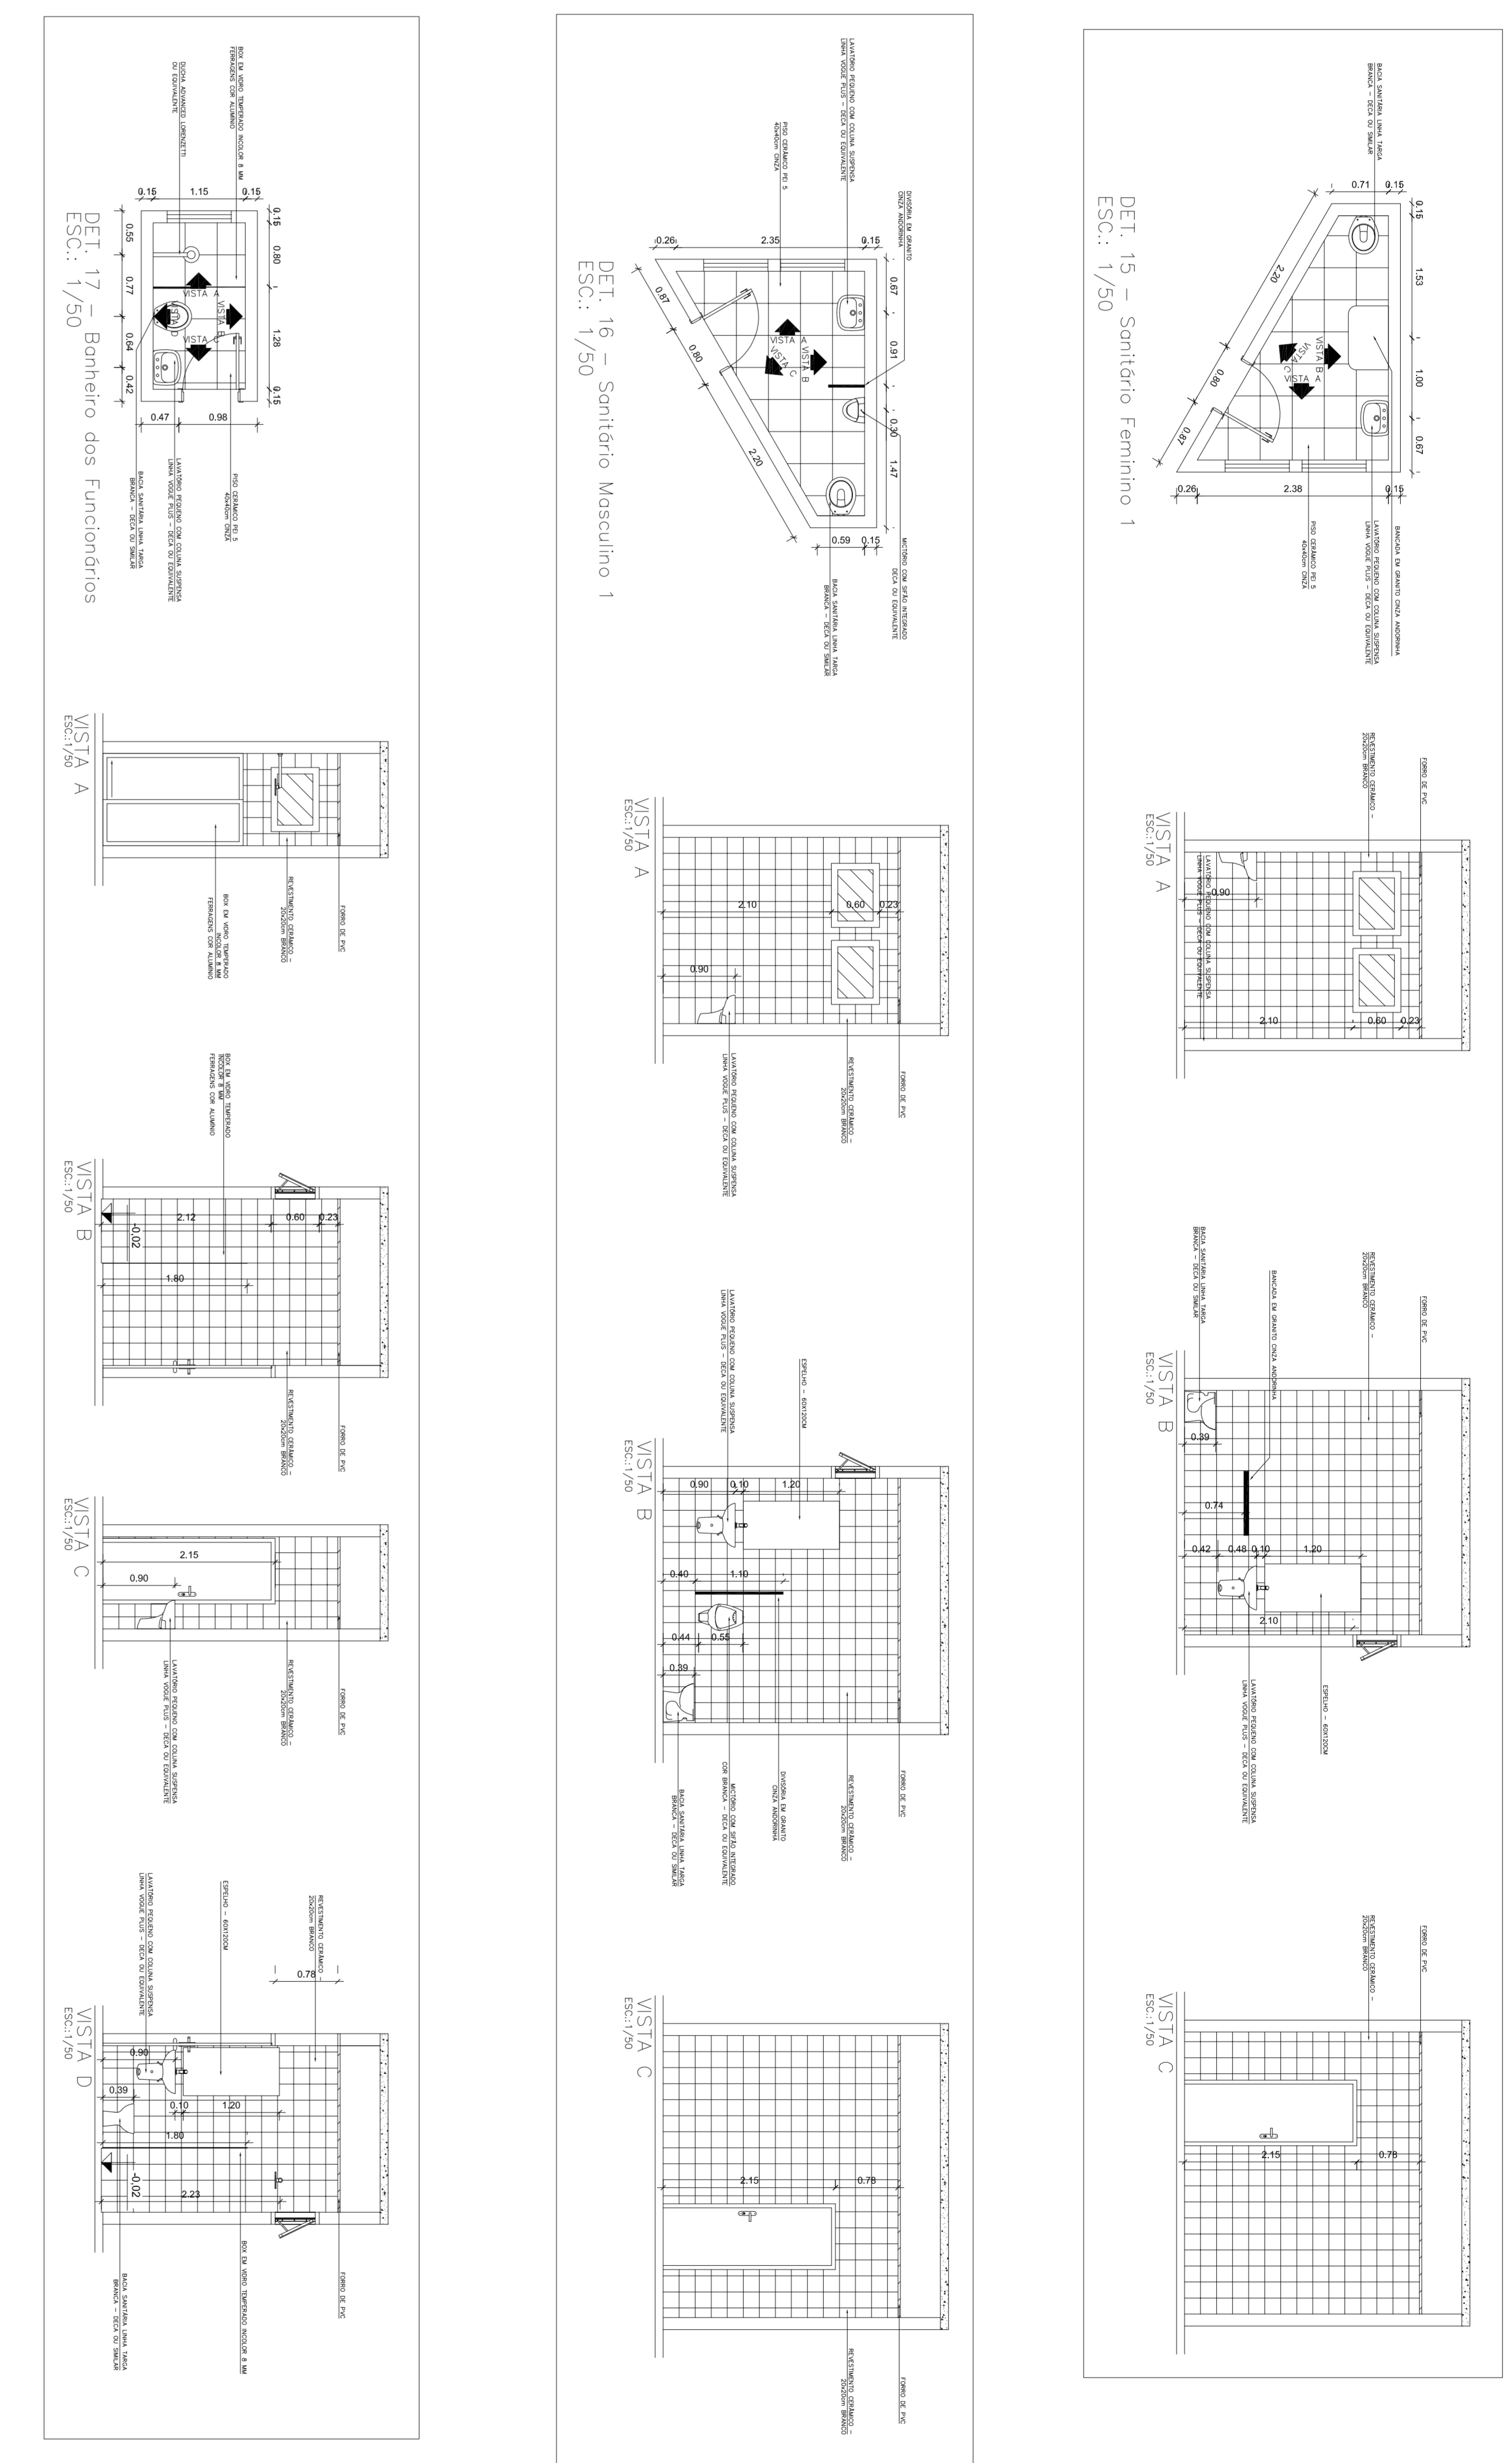

UNIVERSIDADE FEDERAL DO AMAPÁ
ARQUITETURA

CURSO DE ARQUITETURA E URBANISMO


PROFESSOR RESPONSÁVEL: ELIENAI CORREIA DOS SANTOS

PLANTA BAIXA - DETALHAMENTO DOS SANITÁRIOS E DETALHAMENTOS DE 1 - 2

ANEXO: PLANOS DOS SANITÁRIOS DE 1 - 2020/2021



FEBREIRO/2014 NÚCLEO

04/06

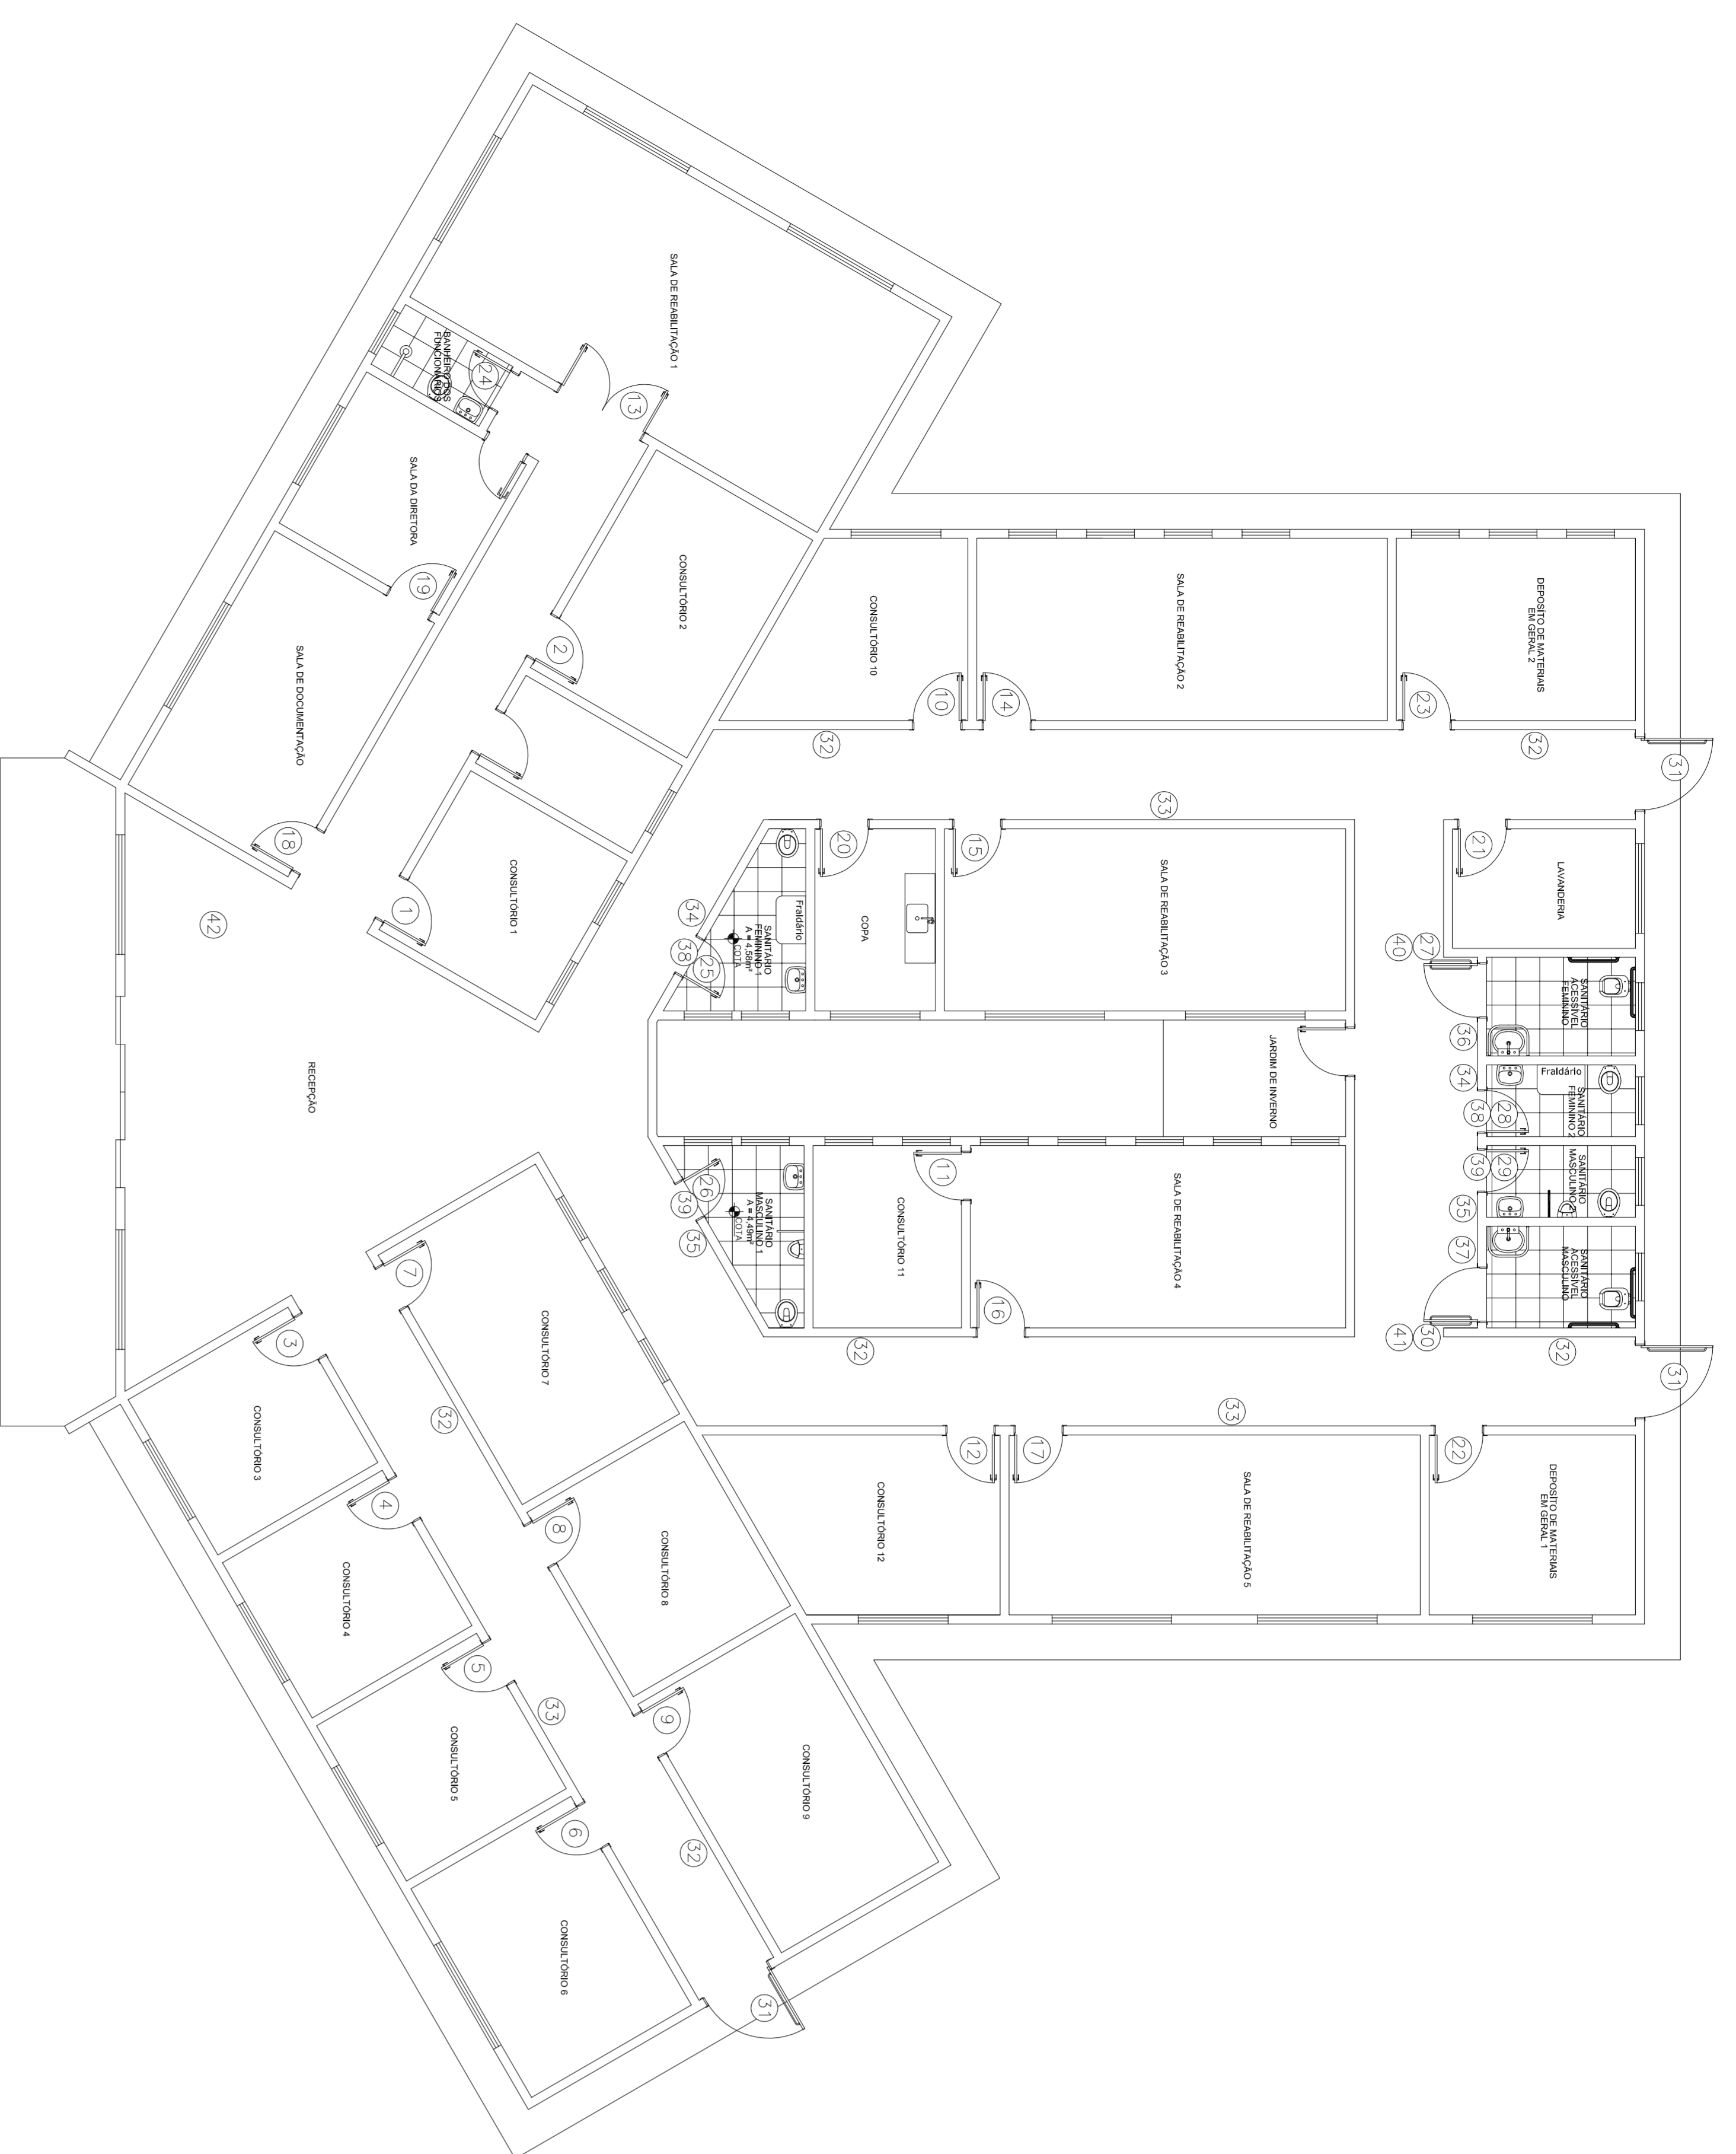


PLANTA BAIXA - COMUNICAÇÃO VISUAL
ESCOLA 175


- 1 PLACA PARA IDENTIFICAÇÃO DE PORTA, COM DIMENSÕES DE 230mm DE ALTURA SEM, INCLINADA A 150º DO PISO
- 2 CONSULTORIO 2 PLACA PARA IDENTIFICAÇÃO DE PORTA, COM DIMENSÕES DE 230mm DE ALTURA SEM, INCLINADA A 150º DO PISO
- 3 CONSULTORIO 3 PLACA PARA IDENTIFICAÇÃO DE PORTA, COM DIMENSÕES DE 230mm DE ALTURA SEM, INCLINADA A 150º DO PISO
- 4 CONSULTORIO 4 PLACA PARA IDENTIFICAÇÃO DE PORTA, COM DIMENSÕES DE 230mm DE ALTURA SEM, INCLINADA A 150º DO PISO
- 5 CONSULTORIO 5 PLACA PARA IDENTIFICAÇÃO DE PORTA, COM DIMENSÕES DE 230mm DE ALTURA SEM, INCLINADA A 150º DO PISO
- 6 CONSULTORIO 6 PLACA PARA IDENTIFICAÇÃO DE PORTA, COM DIMENSÕES DE 230mm DE ALTURA SEM, INCLINADA A 150º DO PISO
- 7 CONSULTORIO 7 PLACA PARA IDENTIFICAÇÃO DE PORTA, COM DIMENSÕES DE 230mm DE ALTURA SEM, INCLINADA A 150º DO PISO
- 8 CONSULTORIO 8 PLACA PARA IDENTIFICAÇÃO DE PORTA, COM DIMENSÕES DE 230mm DE ALTURA SEM, INCLINADA A 150º DO PISO
- 9 CONSULTORIO 9 PLACA PARA IDENTIFICAÇÃO DE PORTA, COM DIMENSÕES DE 230mm DE ALTURA SEM, INCLINADA A 150º DO PISO
- 10 CONSULTORIO 10 PLACA PARA IDENTIFICAÇÃO DE PORTA, COM DIMENSÕES DE 230mm DE ALTURA SEM, INCLINADA A 150º DO PISO
- 11 CONSULTORIO 11 PLACA PARA IDENTIFICAÇÃO DE PORTA, COM DIMENSÕES DE 230mm DE ALTURA SEM, INCLINADA A 150º DO PISO
- 12 CONSULTORIO 12 PLACA PARA IDENTIFICAÇÃO DE PORTA, COM DIMENSÕES DE 230mm DE ALTURA SEM, INCLINADA A 150º DO PISO
- 13 SALA DE REABILITACAO 3 PLACA PARA IDENTIFICAÇÃO DE PORTA, COM DIMENSÕES DE 230mm DE ALTURA SEM, INCLINADA A 150º DO PISO
- 14 SALA DE REABILITACAO 2 PLACA PARA IDENTIFICAÇÃO DE PORTA, COM DIMENSÕES DE 230mm DE ALTURA SEM, INCLINADA A 150º DO PISO
- 15 SALA DE REABILITACAO 1 PLACA PARA IDENTIFICAÇÃO DE PORTA, COM DIMENSÕES DE 230mm DE ALTURA SEM, INCLINADA A 150º DO PISO
- 16 SALA DE REABILITACAO 4 PLACA PARA IDENTIFICAÇÃO DE PORTA, COM DIMENSÕES DE 230mm DE ALTURA SEM, INCLINADA A 150º DO PISO
- 17 SALA DE REABILITACAO 5 PLACA PARA IDENTIFICAÇÃO DE PORTA, COM DIMENSÕES DE 230mm DE ALTURA SEM, INCLINADA A 150º DO PISO
- 18 SALA DE REABILITACAO 6 PLACA PARA IDENTIFICAÇÃO DE PORTA, COM DIMENSÕES DE 230mm DE ALTURA SEM, INCLINADA A 150º DO PISO
- 19 SOCIALIZACAO PLACA PARA IDENTIFICAÇÃO DE PORTA, COM DIMENSÕES DE 230mm DE ALTURA SEM, INCLINADA A 150º DO PISO
- 20 COZINHA PLACA PARA IDENTIFICAÇÃO DE PORTA, COM DIMENSÕES DE 230mm DE ALTURA SEM, INCLINADA A 150º DO PISO
- 21 LAVANDERIA PLACA PARA IDENTIFICAÇÃO DE PORTA, COM DIMENSÕES DE 230mm DE ALTURA SEM, INCLINADA A 150º DO PISO
- 22 DEPÓSITO DE MATERIAIS PLACA PARA IDENTIFICAÇÃO DE PORTA, COM DIMENSÕES DE 230mm DE ALTURA SEM, INCLINADA A 150º DO PISO
- 23 BANHEIRO DOS FUNCIONARIOS PLACA PARA IDENTIFICAÇÃO DE PORTA, COM DIMENSÕES DE 230mm DE ALTURA SEM, INCLINADA A 150º DO PISO
- 24 SANITARIO FEMININO PLACA PARA IDENTIFICAÇÃO DE PORTA, COM DIMENSÕES DE 230mm DE ALTURA SEM, INCLINADA A 150º DO PISO
- 25 SANITARIO MASCULINO PLACA PARA IDENTIFICAÇÃO DE PORTA, COM DIMENSÕES DE 230mm DE ALTURA SEM, INCLINADA A 150º DO PISO
- 26 SAIDA PLACA PARA IDENTIFICAÇÃO DE PORTA, COM DIMENSÕES DE 230mm DE ALTURA SEM, INCLINADA A 150º DO PISO
- 27 SINALIZACAO PLACA DE SINALIZAÇÃO COM PROGRAMA SINALIZACAO TÁTIL, COM DIMENSÕES DE 230mm DE ALTURA SEM, INCLINADA A 150º DO PISO
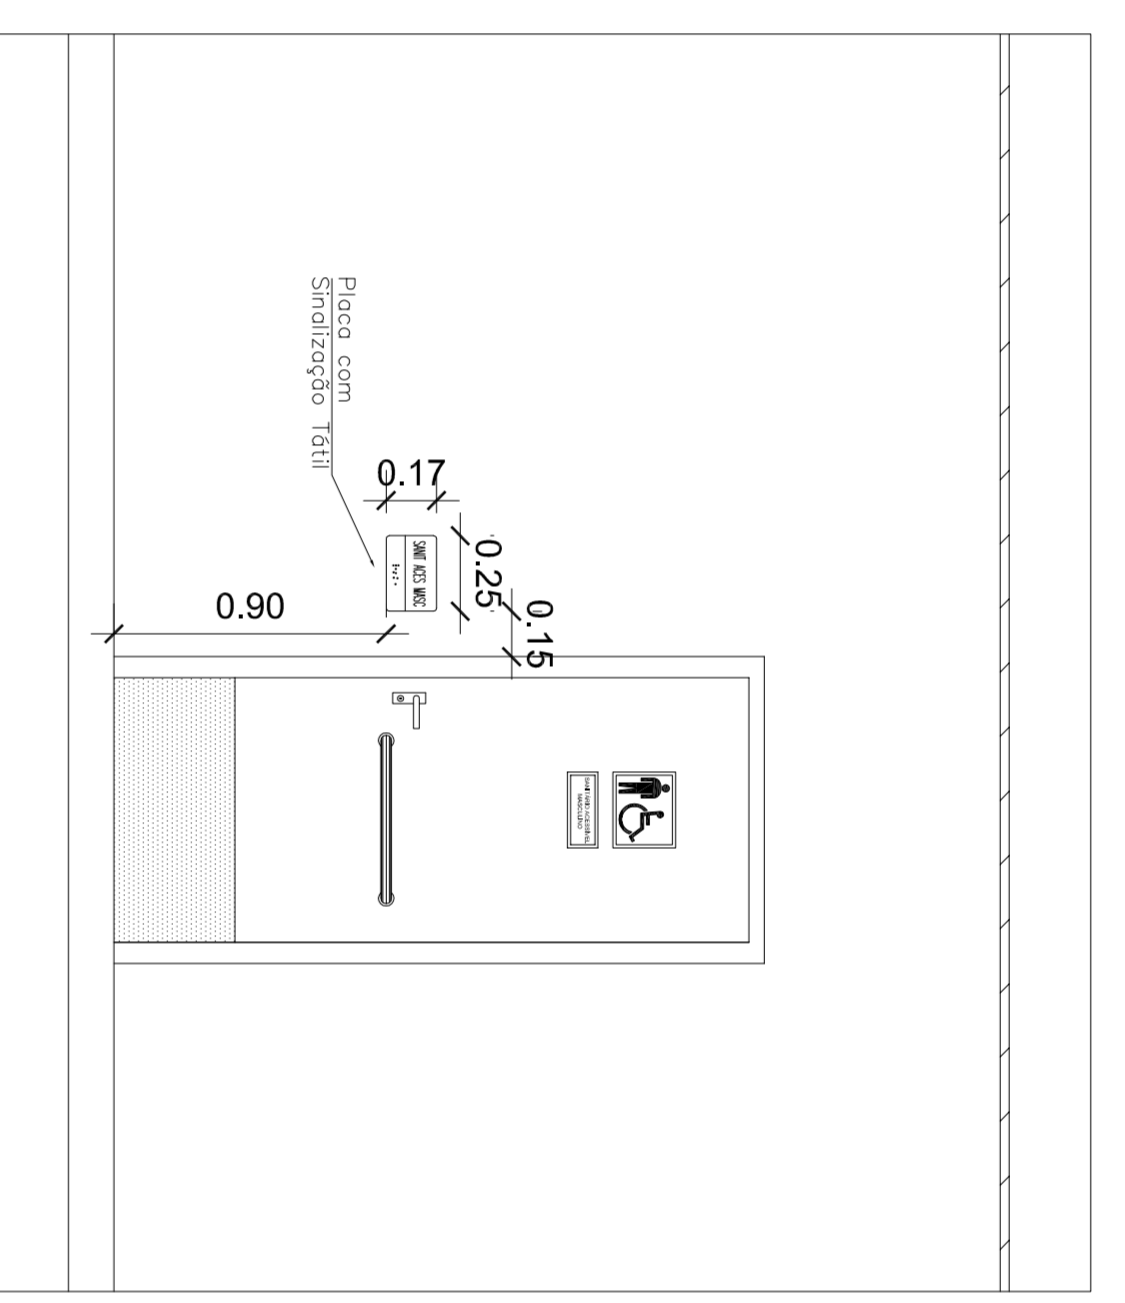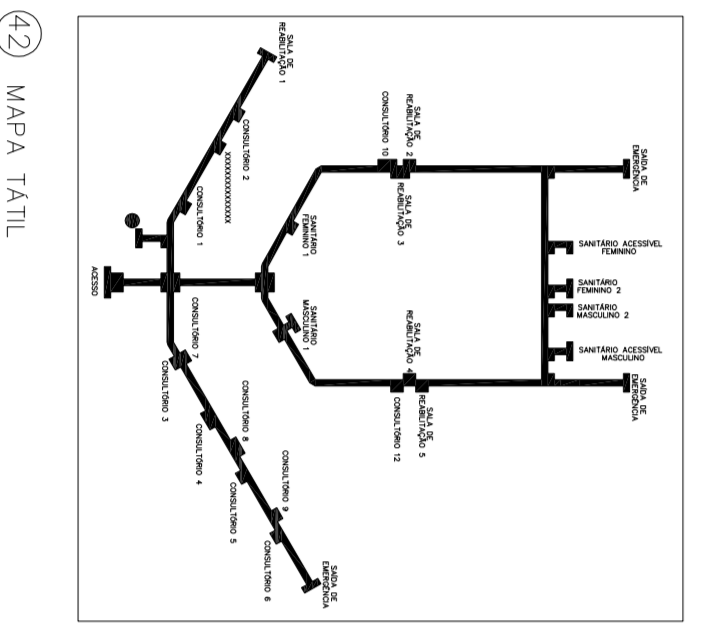

DET. 18 – Placa com Sinalização Tátil
ESC.: 1/25

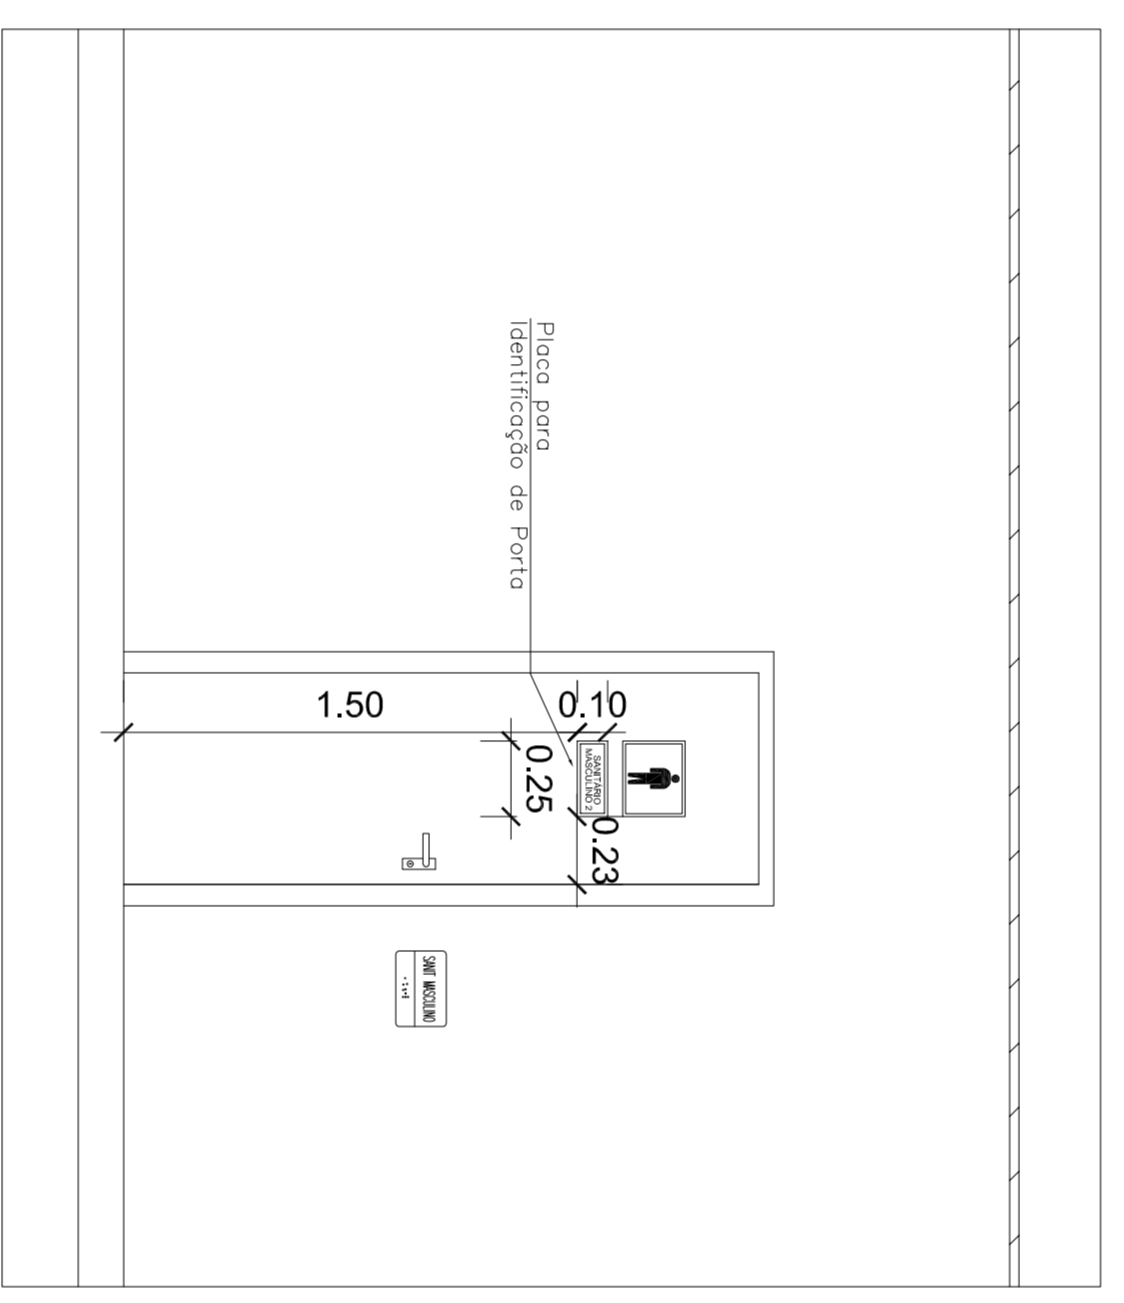

DET. 19 – Placa p/ Identificação de Porta
ESC.: 1/25

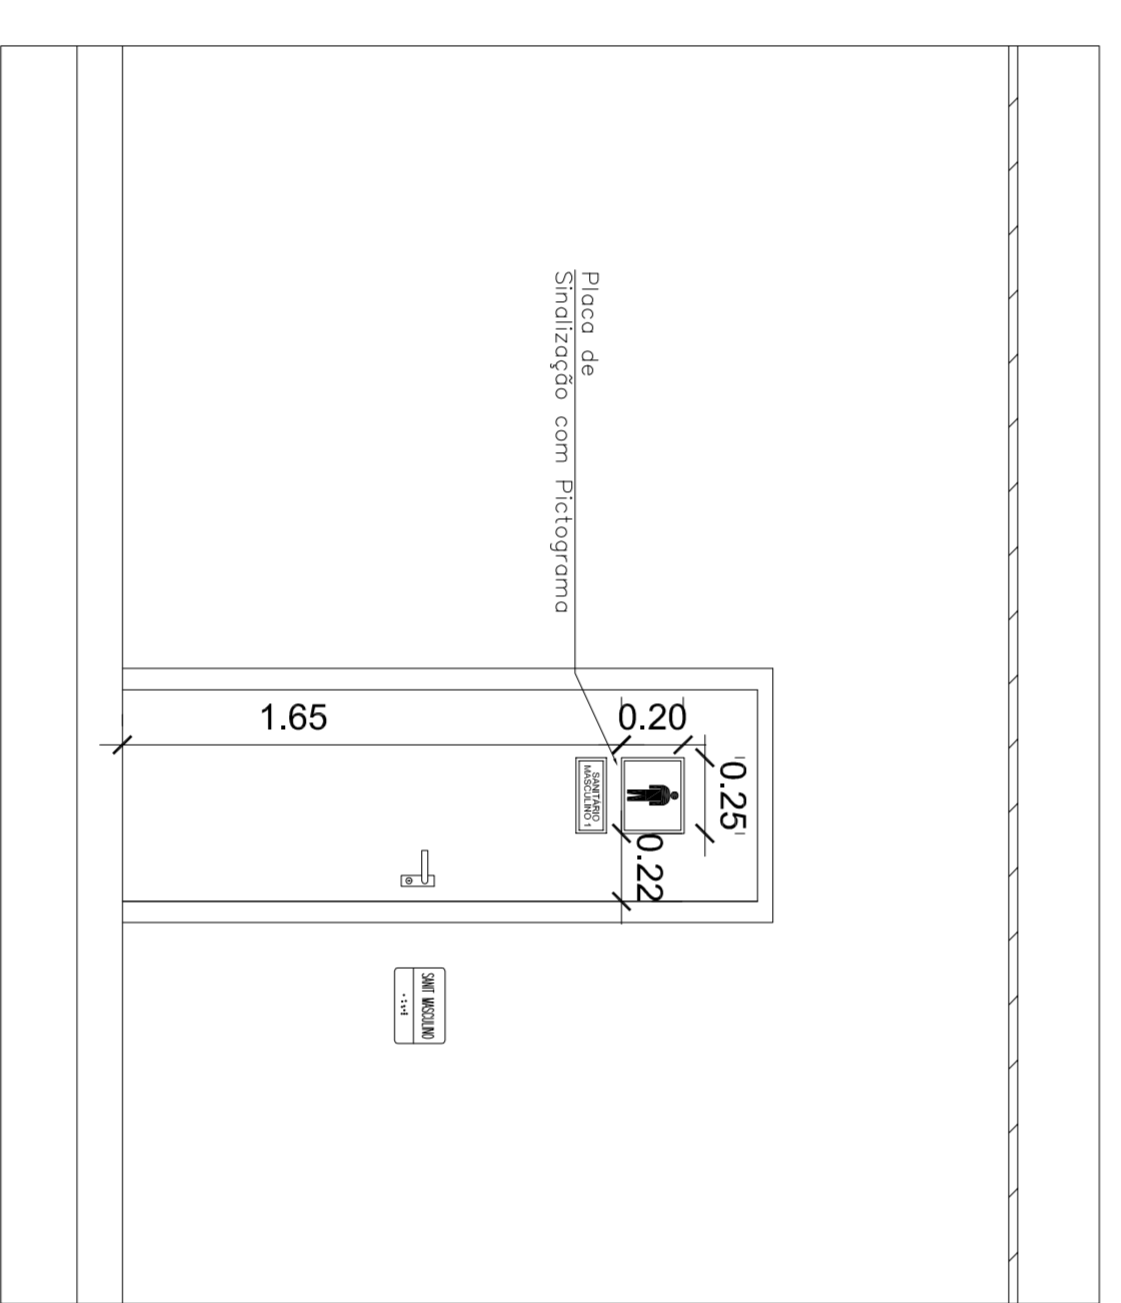

DET. 20 – Placa de Sinalização com Pictograma
ESC.: 1/25

UNIVERSIDADE FEDERAL DO AMAPÁ
ARQUITETURA

CURSO DE ARQUITETURA E URBANISMO

PROJETO DE CONCURSO DE CURSOS

ELIZENI CORDELA DOS SANTOS




PLANTA BAIXA - COMUNICAÇÃO VISUAL E DETALHAMENTOS DE 18 - 20

AVANCE THAIS DOS SANTOS DE MELO - 200904011

MARÇO/2014

INDICADA

05/06

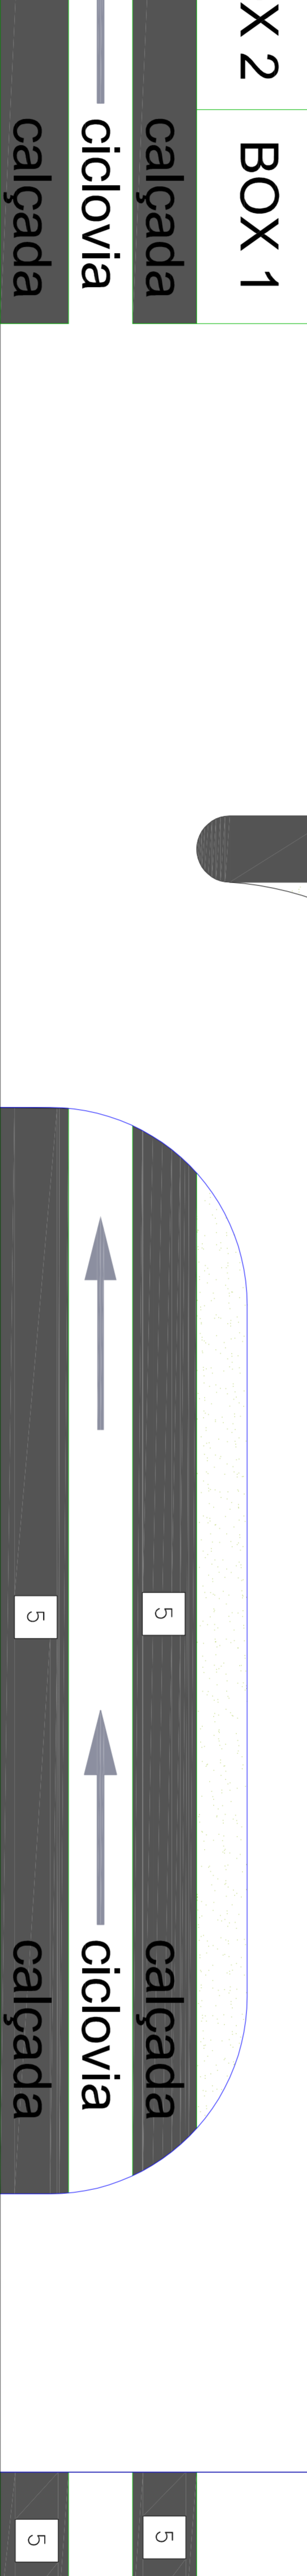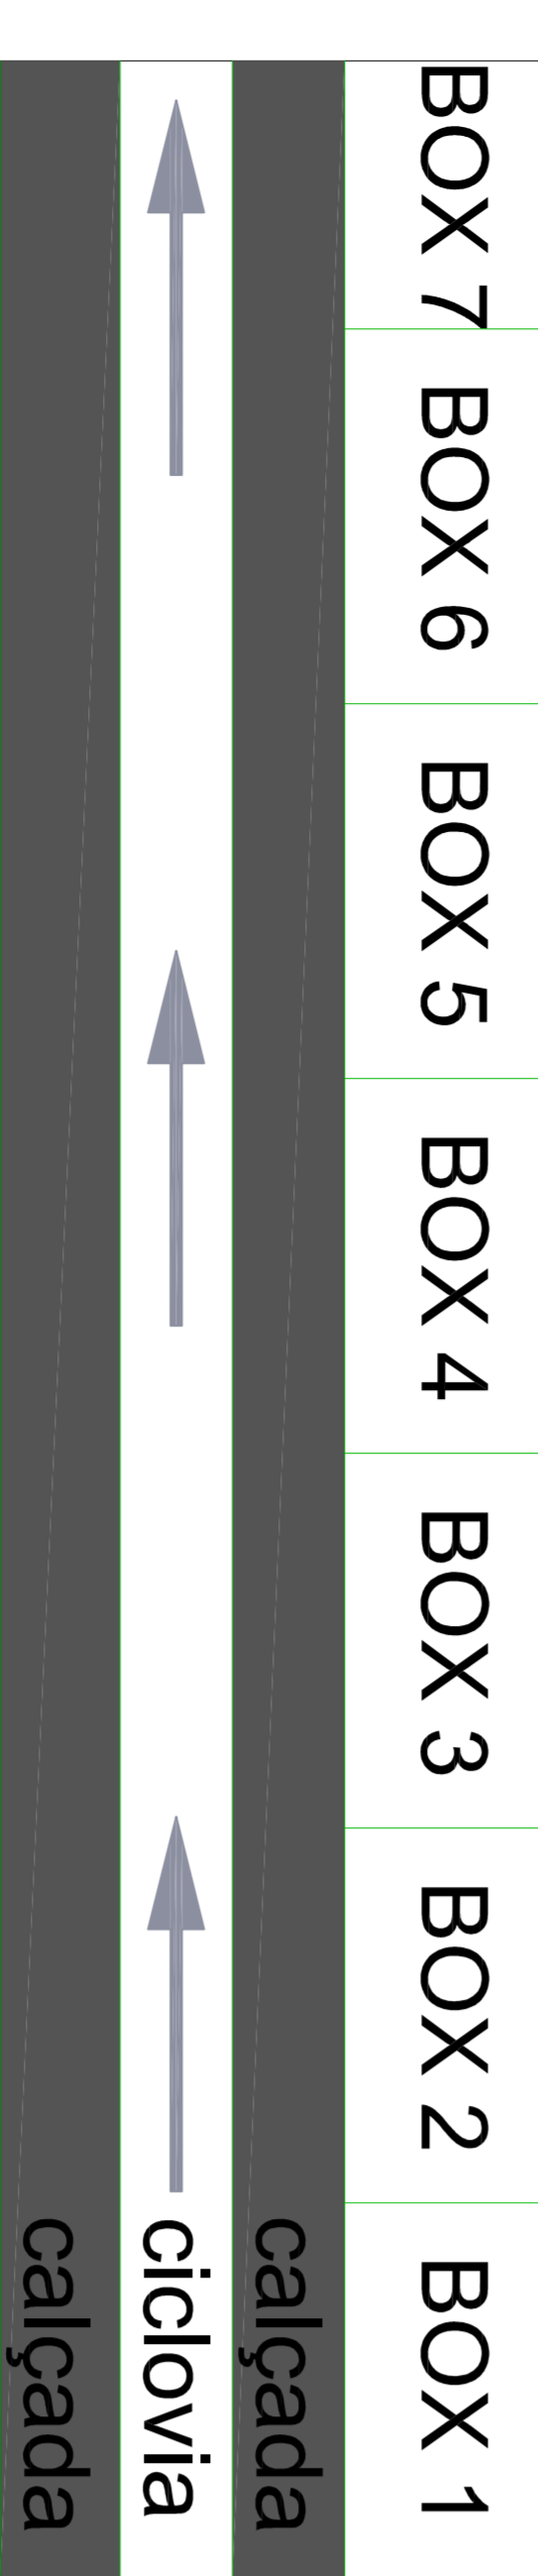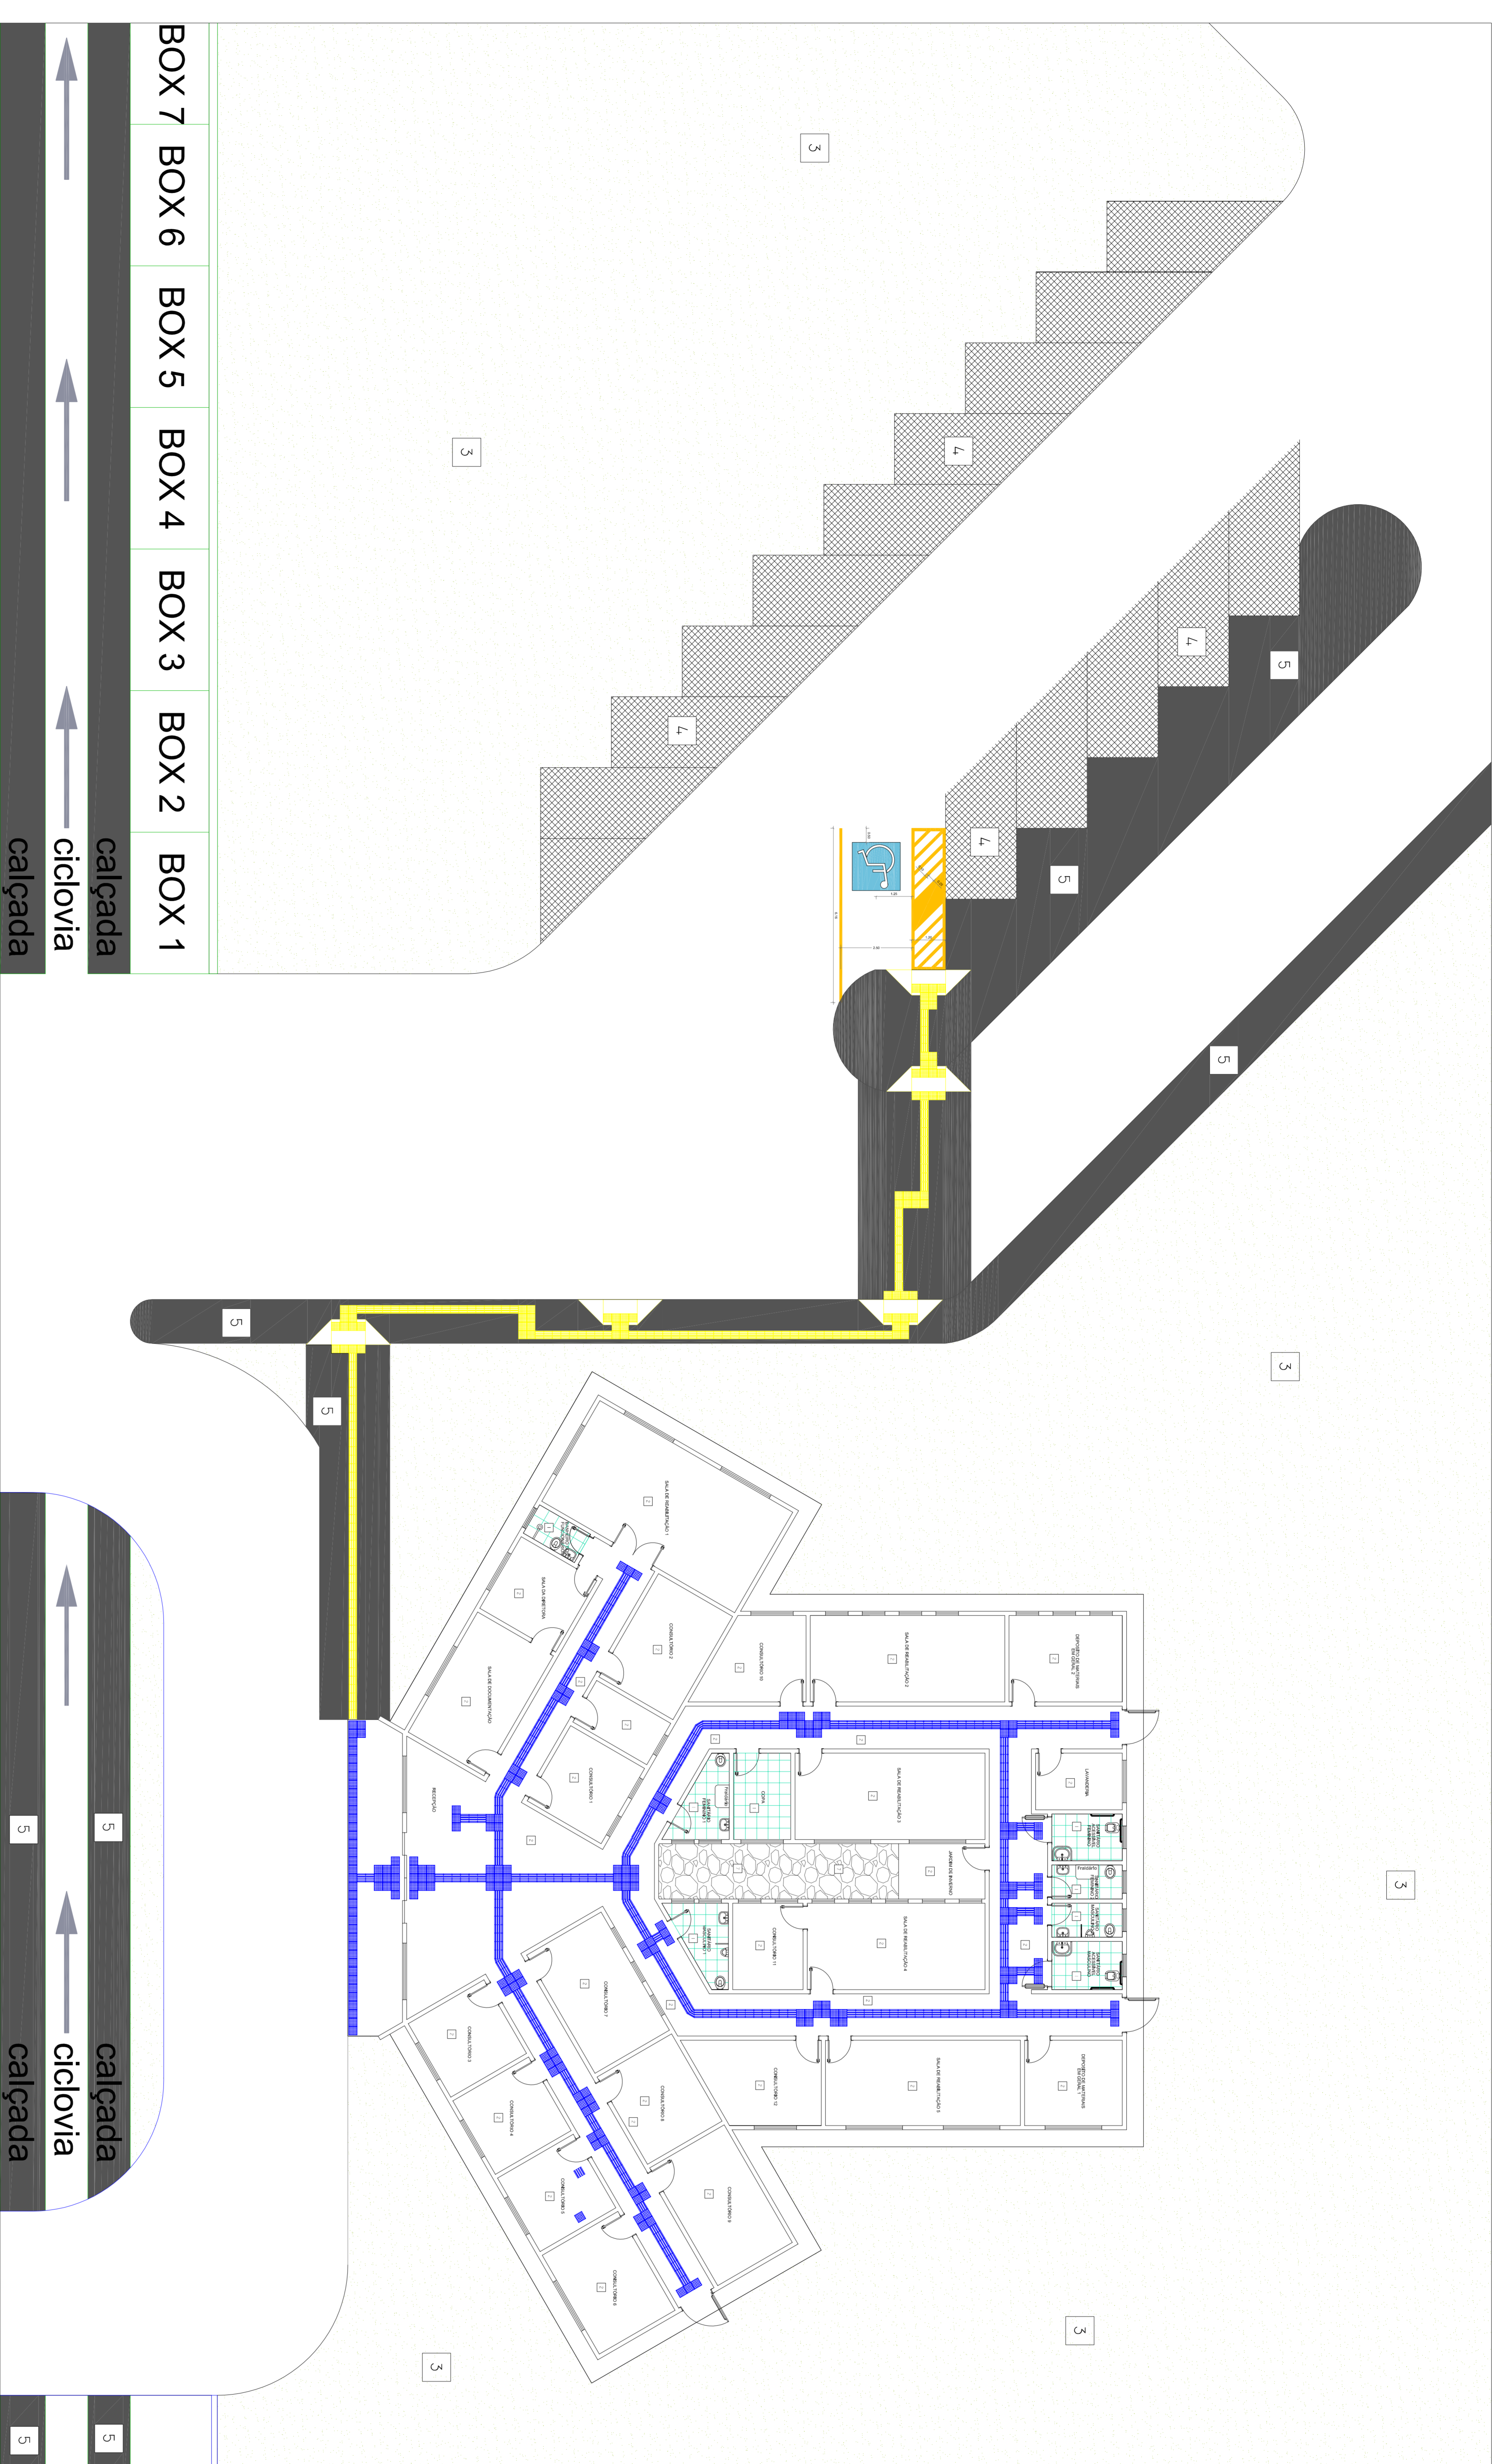


PLANTA BAIXA - PISOS
Escala 1:100

LEGENDA:

- PISOS:**
- 1 CERÂMICA 40 x 40 CM, PEI 5, COR CINZA
 - 2 PISO INDUSTRIAL KORODUR
 - 3 GRAMA VERDE ESMERALDA
 - 4 CONCREGRAWA
 - 5 CONCRETO
 - 6 ASFALTO
 - 7 SEIXO BRANCO MÉDIO

LEGENDA:

- PISOS TÁTEIS:**
- 1 INTERTRAVAVADO DE CONCRETO - ESP. = 6cm, RESISTÊNCIA 35mpa - 30x30cm LINHA PODOTÁTIL ALERTA AMARELA.
 - 2 INDICAÇÃO DE SINIALIZAÇÃO TÁTIL DIRECIONAL - ESP. = 6cm, RESISTÊNCIA 35mpa - 30x30cm LINHA PODOTÁTIL DIRECIONAL.
 - 3 PISO TÁTIL EM PLACAS DE BORRACHA ANTIDERRAPANTE COLADAS SOBRE O PISO - AZUL 30x30cm LINHA PODOTÁTIL ALERTA.
 - 4 INDICAÇÃO DE SINIALIZAÇÃO TÁTIL DIRECIONAL - EM PLACAS DE BORRACHA ANTIDERRAPANTE COLADAS SOBRE O PISO - AZUL 30x30cm LINHA PODOTÁTIL DIRECIONAL.
 - 5

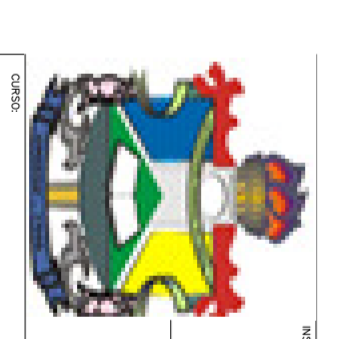

UNIVERSIDADE FEDERAL DO AMAPÁ
ARQUITETURA

Curso de Arquitetura e Urbanismo

PROJETO DE CONCLUÇÃO DE CURSO
ELIZO CORREIA DOS SANTOS

PLANTA BAIXA - PISOS

AVELT, THAIS DOS SANTOS DE MELO - Z00040011

MARÇO/2014

1/100

06/06