

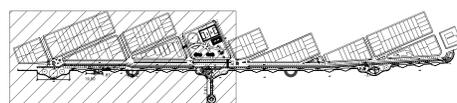


ARRANJO GERAL
AR 1/500

LEGENDA	
01	QUIOSQUE TIPO 1
02	QUIOSQUE TIPO 2
03	ABRIGO DE ONIBUS
04	MALOCA
05	ARQUIBANCADA
06	GUARITA
07	TRAPICHE
08	DECK DE MADEIRA
09	TEATRO AO AR LIVRE
10	ACADEMIA AO AR LIVRE
11	ESPAÇO PARA AMBULANTES

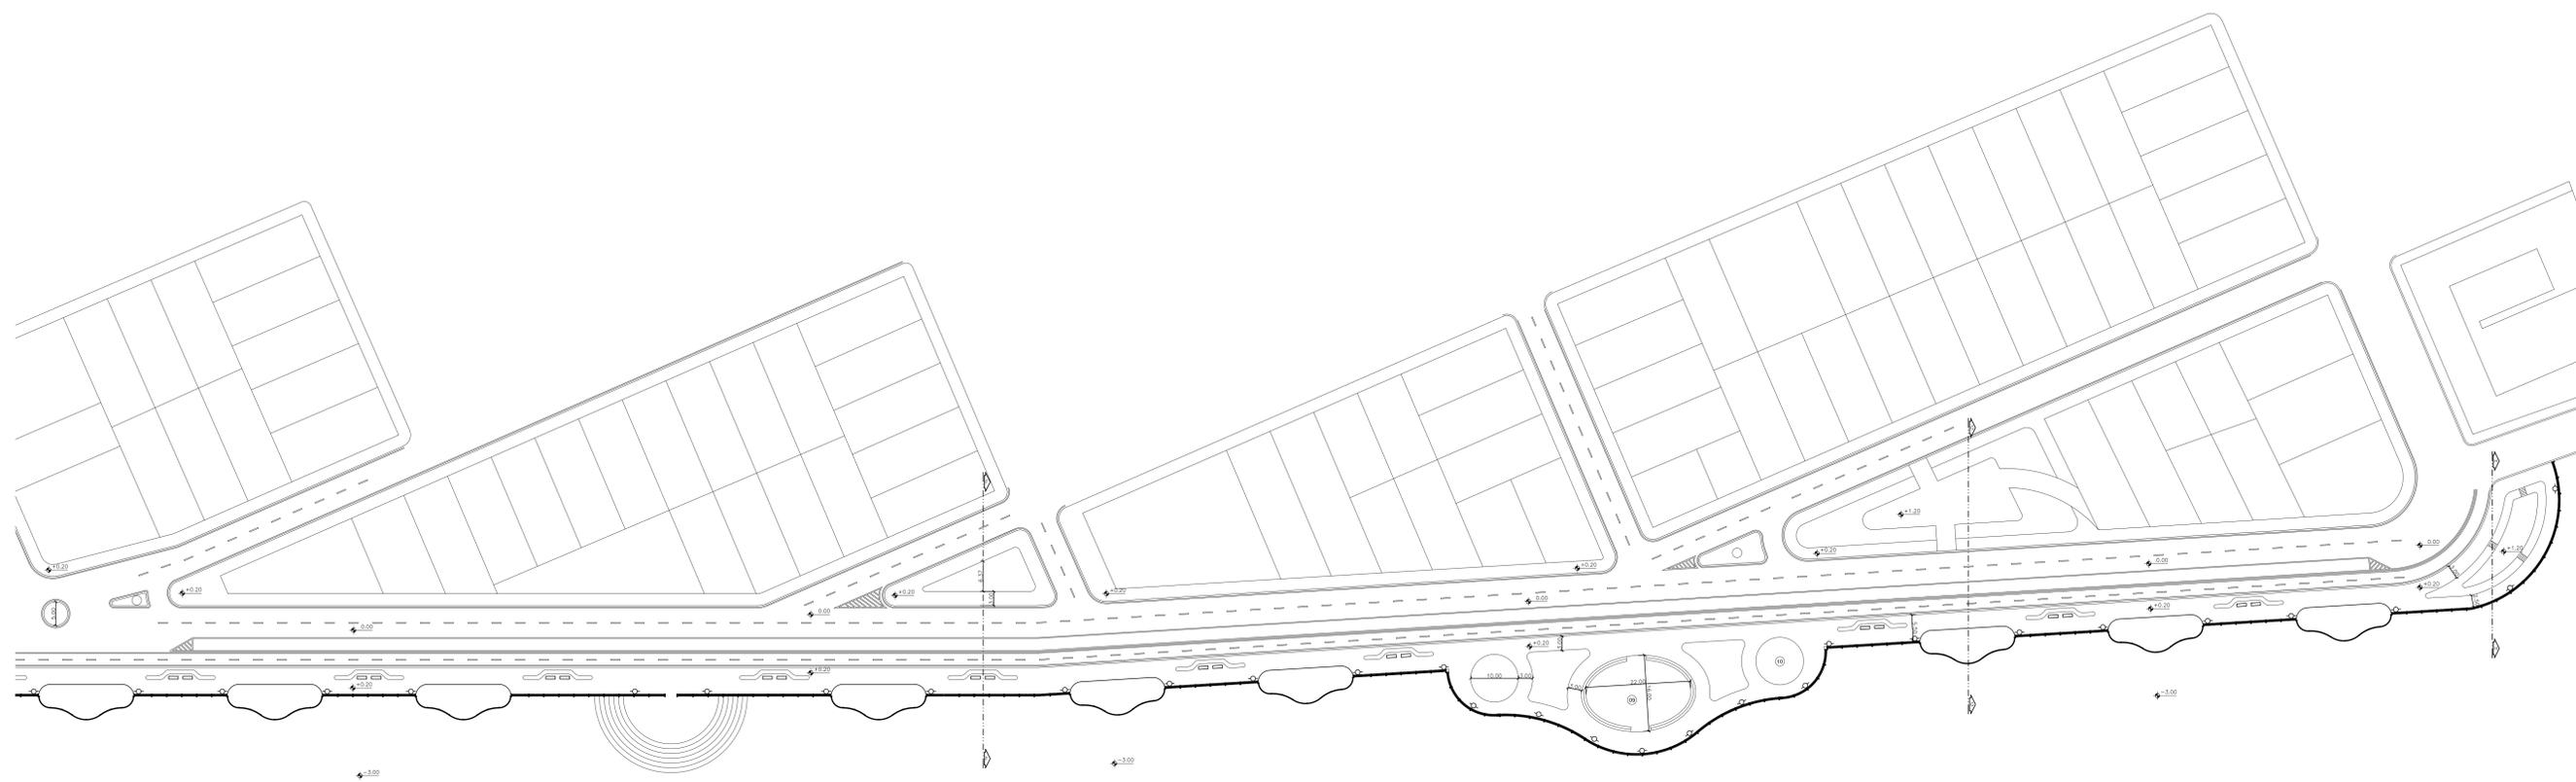


UNIFAP Universidade Federal do Amapá		
ARQUITETURA E URBANISMO CAMPUS DE MACAPÁ		
ORIENTADOR:	JOSÉ MARCELO MEDEIROS	
COORDENADOR:	-----	
ACADÊMICO:	RODRIGO MORAIS PANTOJA	
DISCIPLINA:	PROJETO DE TCC II	
CONTEUDO:	ESCALA: 01/500	FRANCHA: 01/09
ARRANJO GERAL	NOTA: _____	

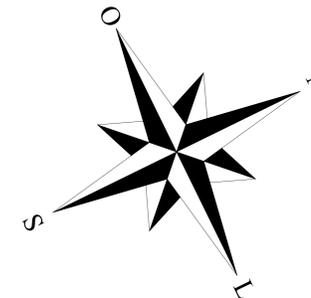

ARRANJO GERAL
em 1:500

LEGENDA	
01	QUIOSQUE TIPO 1
02	QUIOSQUE TIPO 2
03	ABRIGO DE ONIBUS
04	MALOCA
05	ARQUIBANCADA
06	GUARITA
07	TRAPICHE
08	DECK DE MADEIRA
09	TEATRO AO AR LIVRE
10	ACADEMIA AO AR LIVRE
11	ESPAÇO PARA AMBULANTES

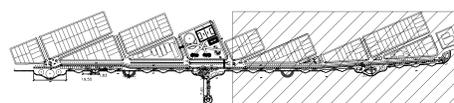

UNIFAP
Universidade Federal do Amapá

ARQUITETURA E URBANISMO
CAMPUS DE MACAPÁ

ORIENTADOR: JOSÉ MARCELO MEDEIROS

COORDINADOR: -----

ACADÊMICO: RODRIGO MORAIS PANTOJA


DISCIPLINA: PROJETO DE TCC II

CONTEUDO: ARRANJO GERAL

ESCALA: 01/500

NOTA: _____

FRANCHA: 02/09

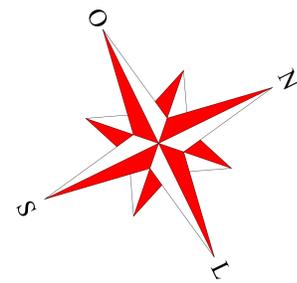


PISO				PISO					
Nº	IMAGEM	REPRESENTAÇÃO	TIPO	COR	Nº	IMAGEM	REPRESENTAÇÃO	TIPO	COR
01			DECK DE MADEIRA	ENVERNIZADO	04			PISO DRENANTE	VERMELHO
02			PISO DRENANTE	CINZA	05			AREIA FINA	BEGE
03			PISO DRENANTE	AZUL	06			PISO EMBORRACHADO	VIOLETA




PISO E VEGETAÇÃO
em 1:500

VEGETAÇÃO				VEGETAÇÃO				VEGETAÇÃO						
Nº	IMAGEM	REPRESENTAÇÃO	NOME POPULAR	NOME CIENTIFICO	Nº	IMAGEM	REPRESENTAÇÃO	NOME POPULAR	NOME CIENTIFICO	Nº	IMAGEM	REPRESENTAÇÃO	NOME POPULAR	NOME CIENTIFICO
01			GRAMA - BATATAIS	PASPALUM NOTATUM	05			HIBISCO	HIBISCUS ROSA-SINENSIS	09			IPE AMARELO	TABEBUIA SERRATIFOLIA
02			DENTE DE LEÃO	TARAXACUM OFFICINALE	06			PALMEIRA SAGU	CYCAS CIRCCINALIS	10			IPE ROXO	HANDRODANTHUS IMPETIGINOSUS
03			TRAPDERABA ROXA	TRADESCANTIA PALLIDA PURPUREA	07			PALMEIRA IMPERIAL DE PORTO RICO	ROYSTONEA BORINQUENA	11			CASTANHOLA	TERMINALIA CATAPPA
04			IXORA CHINESA	IXORA CHINENSIS	08			DITI	LICANIA TOMENTOSA					

LEGENDA	
01	QUIOSQUE TIPO 1
02	QUIOSQUE TIPO 2
03	ABRIGO PARA PONTO DE ONIBUS
04	MALOCA
05	ARQUIBANCADA
06	GUARITA
07	TRAPICHE
08	DECK DE MADEIRA
09	TEATRO AD AR LIVRE
10	ACADEMIA AD AR LIVRE
11	ESPAÇO PARA AMBULANTES

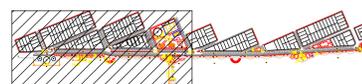

UNIFAP Universidade Federal do Amapá	
ARQUITETURA E URBANISMO CAMPUS DE MACAPÁ	
ORIENTADOR:	JOSÉ MARCELO MEDEIROS
COORDENADOR:	-----
ACADÊMICO:	RODRIGO MORAIS PANTOJA
DISCIPLINA:	PROJETO DE TCC II
CONTEÚDO:	PISO E VEGETAÇÃO
ESCALA:	01/500
PRANCHAS:	03/09

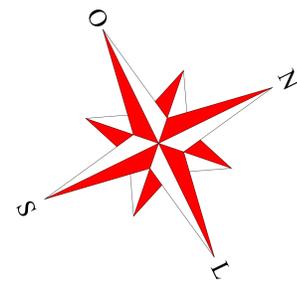

PISO				PISO					
Nº	IMAGEM	REPRESENTAÇÃO	TIPO	COR	Nº	IMAGEM	REPRESENTAÇÃO	TIPO	COR
01			DECK DE MADEIRA	ENVERNIZADO	04			PISO DRENANTE	VERMELHO
02			PISO DRENANTE	CINZA	05			AREIA FINA	BEGE
03			PISO DRENANTE	AZUL	06			PISO EMBORRACHADO	VIOLETA



PISO E VEGETAÇÃO
em 1:500

VEGETAÇÃO				VEGETAÇÃO				VEGETAÇÃO						
Nº	IMAGEM	REPRESENTAÇÃO	NOME POPULAR	NOME CIENTÍFICO	Nº	IMAGEM	REPRESENTAÇÃO	NOME POPULAR	NOME CIENTÍFICO	Nº	IMAGEM	REPRESENTAÇÃO	NOME POPULAR	NOME CIENTÍFICO
01			GRAMA - BATATAIS	PASPALUM NOTATUM	05			HIBISCO	HIBISCUS ROSA-SINENSIS	09			IPE AMARELO	TABEBUIA SERRATIFOLIA
02			DENTE DE LEÃO	TARAXACUM OFFICINALE	06			PALMEIRA SAGU	CYCAS CIRCINALIS	10			IPE ROXO	HANDRODANTHUS IMPETIGINOSUS
03			TRAPERABA ROXA	TRADESCANTIA PALLIDA PURPUREA	07			PALMEIRA IMPERIAL DE PORTO RICO	ROYSTONEA BORINQUENA	11			CASTANHOLA	TERMINALIA CATAPPA
04			IXORA CHINESA	IXORA CHINENSIS	08			DIPI	LICANIA TOMENTOSA					

LEGENDA			
01		QUIOSQUE TIPO 1	
02		QUIOSQUE TIPO 2	
03		ABRIGO PARA PONTO DE ONIBUS	
04		MALOCA	
05		ARQUIBANCADA	
06		GUARITA	
07		TRAPICHE	
08		DECK DE MADEIRA	
09		TEATRO AD AR LIVRE	
10		ACADEMIA AD AR LIVRE	
11		ESPAÇO PARA AMBULANTES	



UNIFAP
Universidade Federal do Amapá

ARQUITETURA E URBANISMO
CAMPUS DE MACAPÁ


ORIENTADOR: JOSÉ MARCELO MEDEIROS

COORDENADOR: -----


ACADÊMICO: RODRIGO MORAIS PANTOJA

DISCIPLINA: PROJETO DE TCC II


CONTÉUDO: PISO E VEGETAÇÃO ESCALA: 01/500 PRANCHAS: 04/09

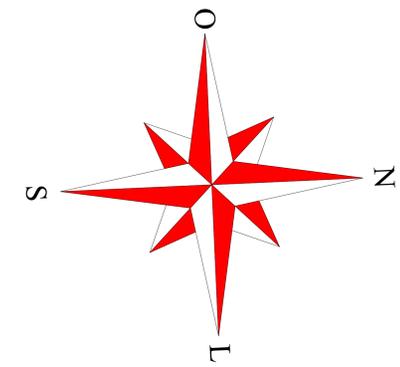

PISO				PISO					
Nº	IMAGEM	REPRESENTAÇÃO	TIPO	CDR	Nº	IMAGEM	REPRESENTAÇÃO	TIPO	CDR
01			PISO EMBORRACHADO	VIOLETA	03			PISO DRENANTE	VERMELHO
02			PISO DRENANTE	CINZA	04			AREIA FINA	BEGE

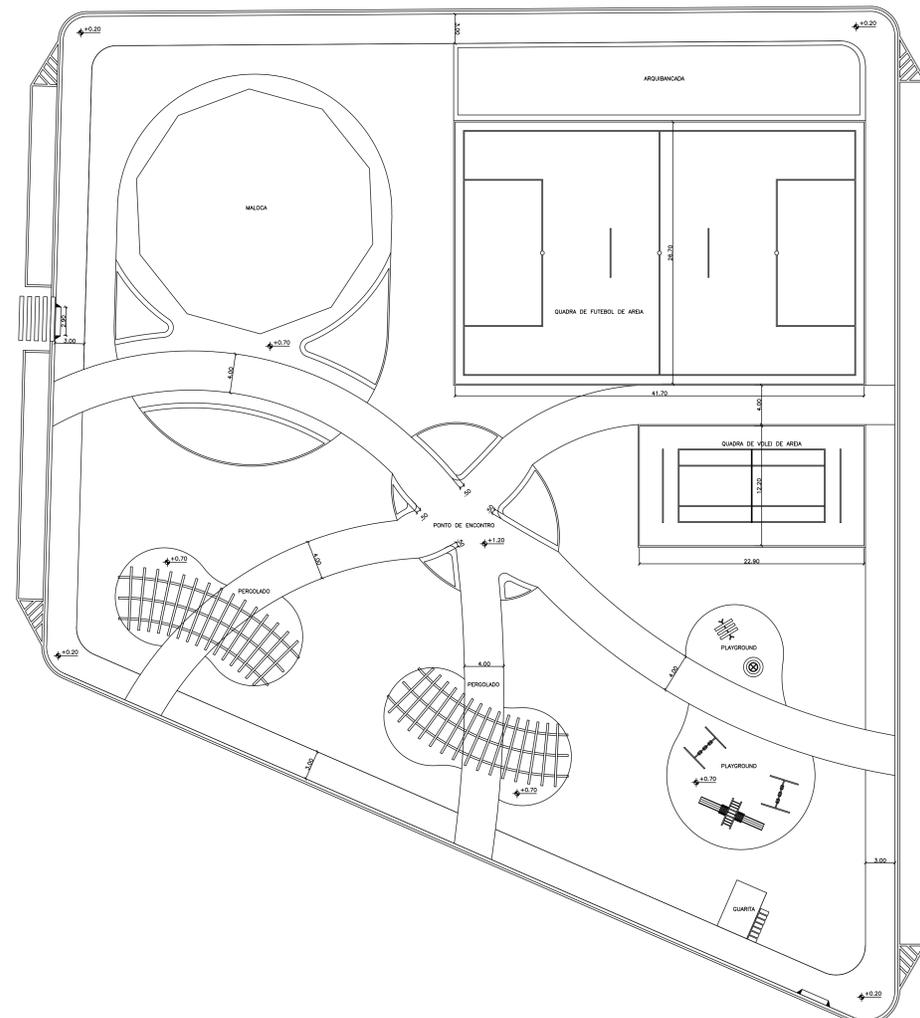

PRAÇA - PLANTA BAIXA
em 1:250

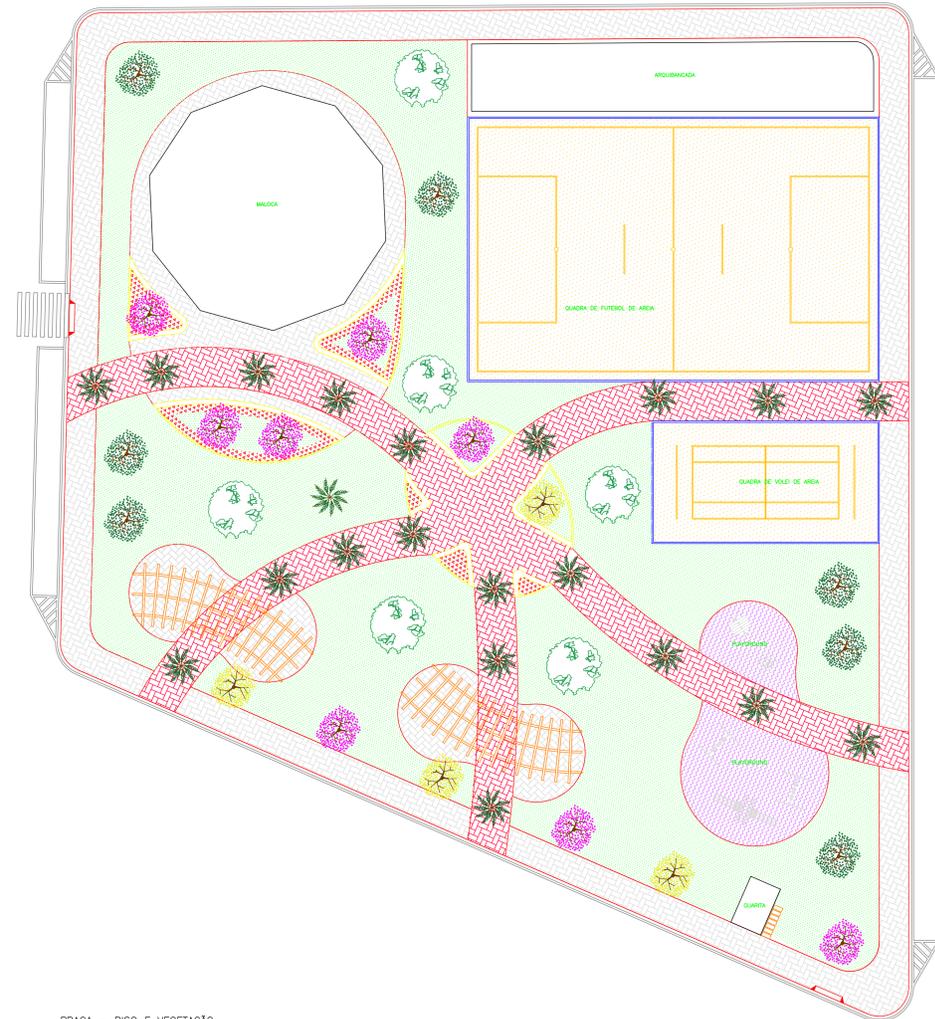

PRAÇA - PISO E VEGETAÇÃO
em 1:250

VEGETAÇÃO				VEGETAÇÃO				VEGETAÇÃO						
Nº	IMAGEM	REPRESENTAÇÃO	NOME POPULAR	NOME CIENTIFICO	Nº	IMAGEM	REPRESENTAÇÃO	NOME POPULAR	NOME CIENTIFICO	Nº	IMAGEM	REPRESENTAÇÃO	NOME POPULAR	NOME CIENTIFICO
01			GRAMA - BATATAIS	PASPALUM NOTATUM	04			HIBISCO	HIBISCUS ROSA-SINENSIS	07			IPE AMARELO	TABEUIA SERRATIFOLIA
02			DENTE DE LEÃO	TARAXACUM OFFICINALE	05			PALMEIRA IMPERIAL DE PORTO RICO	ROYSTONEA BORINQUENA	08			IPE ROXO	HANDRANTHUS IMPETIGINOSUS
03			TRAPERABA ROXA	TRADESCANTIA PALLIDA PURPUREA	06			DIPI	LICANIA TOMENTOSA	09			CASTANHOLA	TERMINALIA CATAPPA

UNIFAP
Universidade Federal do Amapá

ARQUITETURA E URBANISMO
CAMPUS DE MACAPÁ

ORIENTADOR: JOSÉ MARCELO MEDEIROS

COORDENADOR: -----


ACADÊMICO: RODRIGO MORAIS PANTOJA

DISCIPLINA: PROJETO DE TCC II


CONTÉUDO: PLANTA BAIXA, PISO E VEGETAÇÃO

ESCALA: 01/250


FRANCHA: 05/09

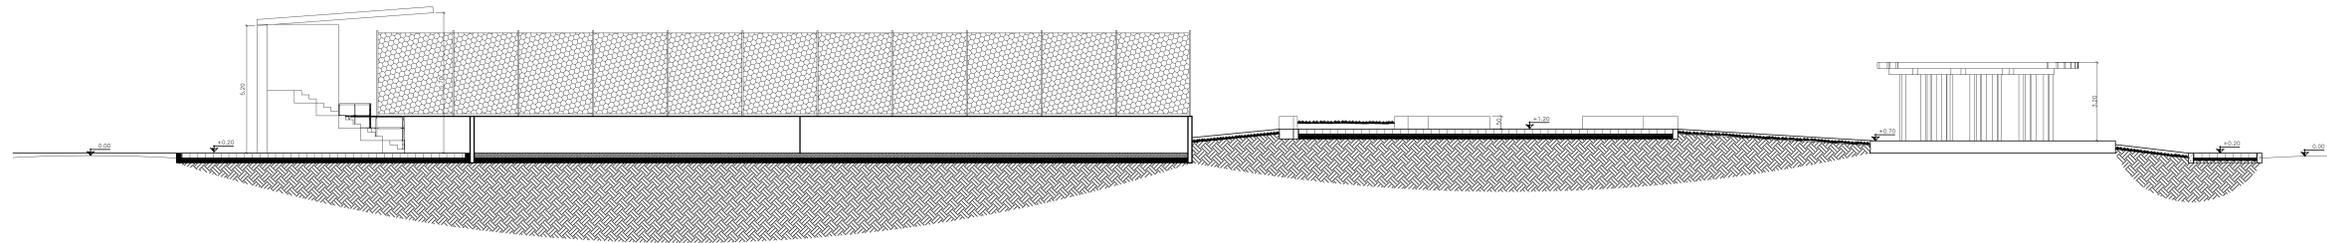

CORTE AA
esc. 1:100

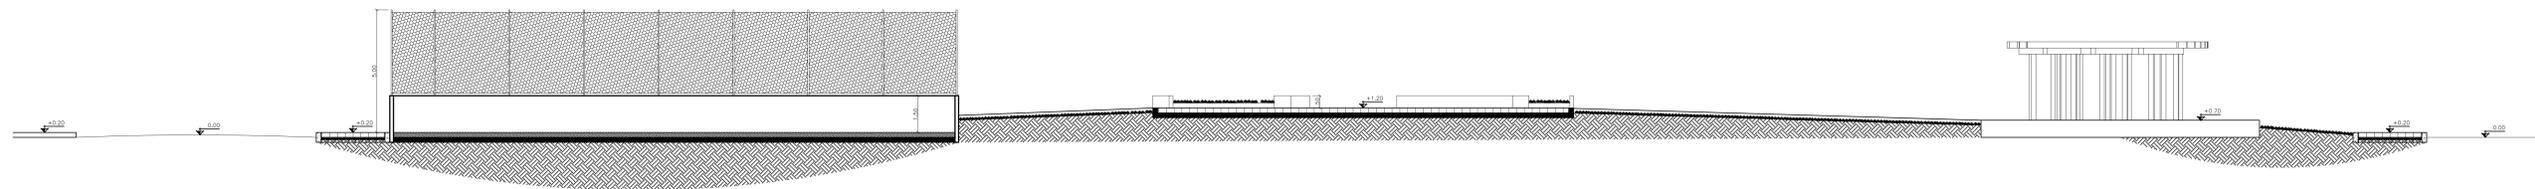


CORTE BB
esc. 1:100

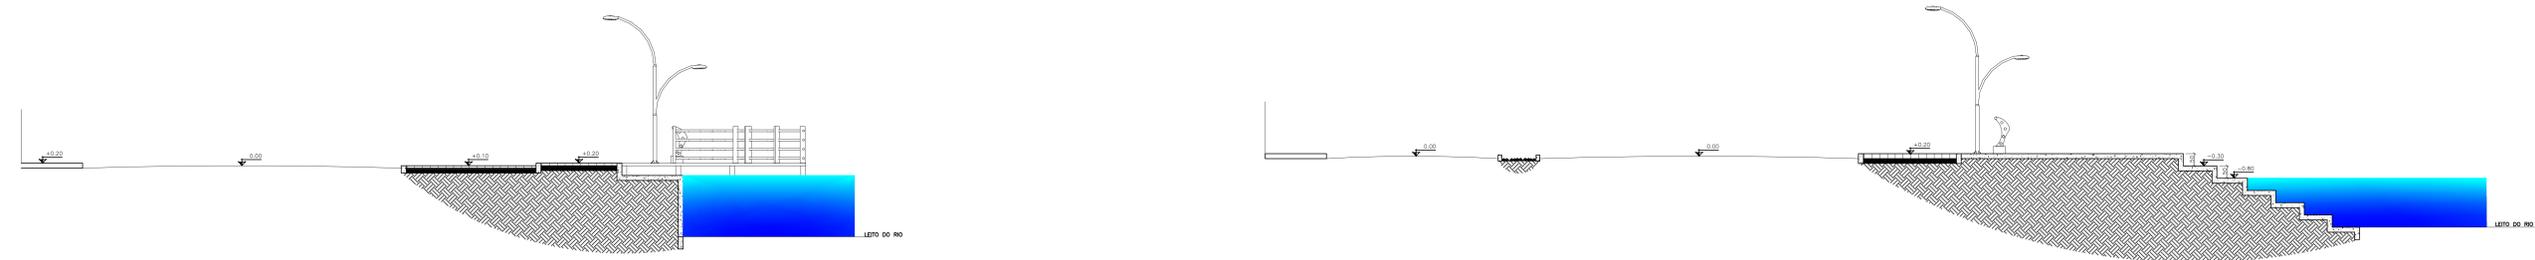


CORTE CC
esc. 1:100

CORTE DD
esc. 1:100

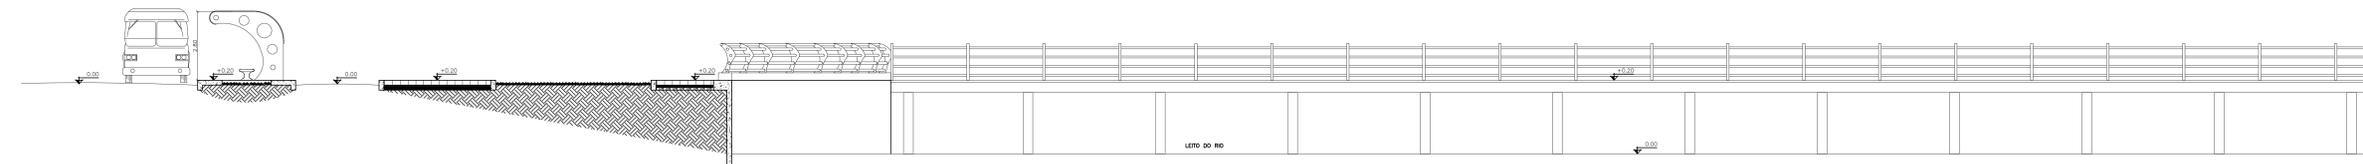


CORTE EE
esc. 1:100


UNIFAP Universidade Federal do Amapá		
ARQUITETURA E URBANISMO CAMPUS DE MACAPÁ		
ORIENTADOR:	JOSÉ MARCELO MEDEIROS	
COORDENADOR:	-----	
ACADÊMICO:	RODRIGO MORAIS PANTOJA	
DISCIPLINA:	PROJETO DE TCC II	
CONTEUDO:	ESCALA: 01/100	FRANCHA: 06/09
CORTES	NOTA: _____	

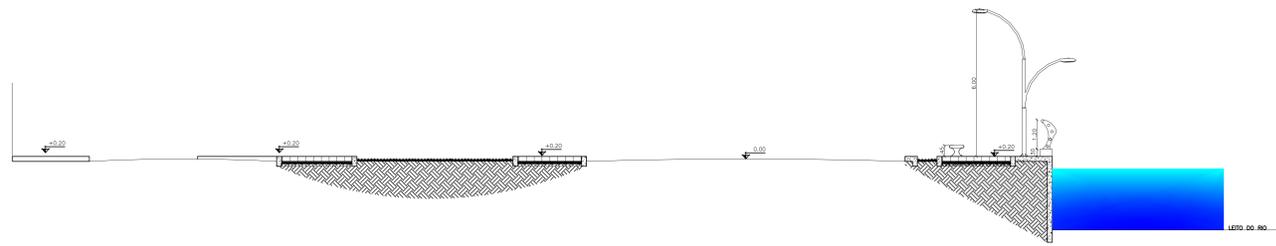


CORTE FF
esc. 1/100

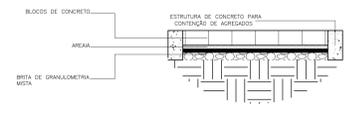


PISO DRENANTE
1/400

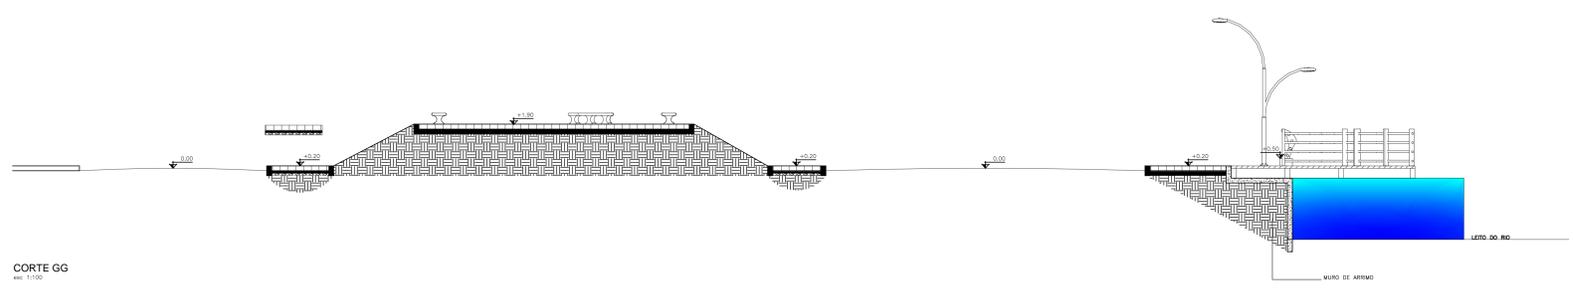

CORTE GG
esc. 1/100

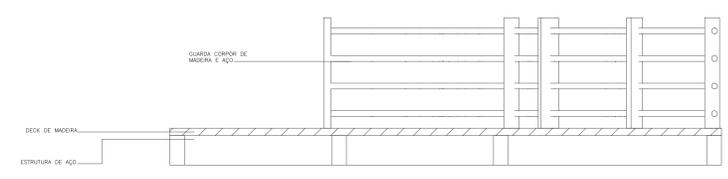


DECK DE MADEIRA
1/400

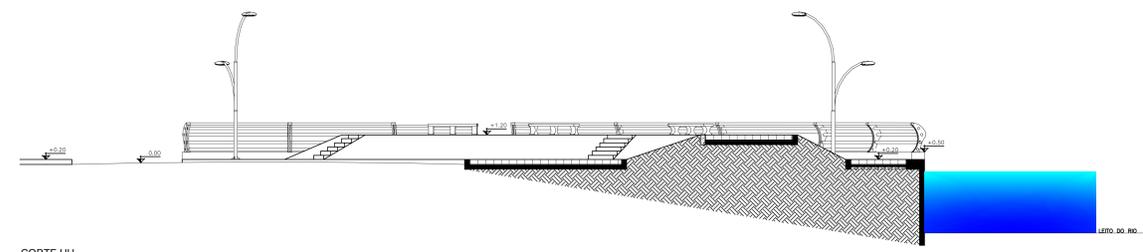


CORTE HH
esc. 1/100


UNIFAP Universidade Federal do Amapá		
ARQUITETURA E URBANISMO CAMPUS DE MACAPÁ		
ORIENTADOR:	JOSÉ MARCELO MEDEIROS	
COORDINADOR:	-----	
ACADÊMICO:	RODRIGO MORAIS PANTOJA	
DISCIPLINA:	PROJETO DE TCC II	
CONTHEDO:	ESCALA: 01/100	PRANCHA: 07/09
CORTES	NOTA: _____	

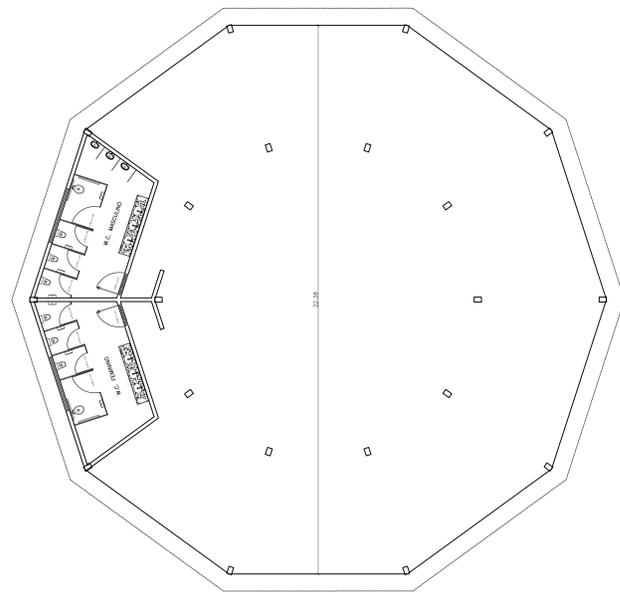


MALOCA - PLANTA BAIXA
esc: 1:100

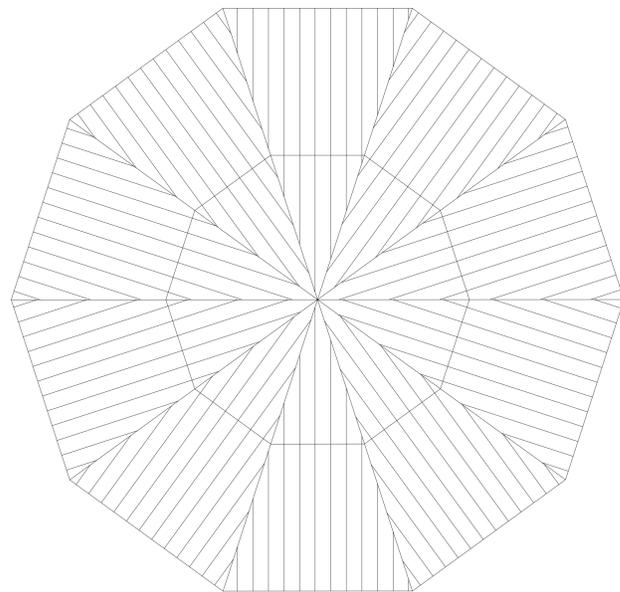


MALOCA - PLANTA DE COBERTURA
esc: 1:100

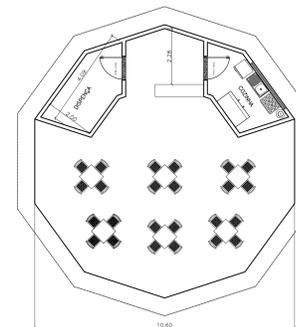


QUIOSQUE TIPO 2 - PLANTA BAIXA
esc: 1:100

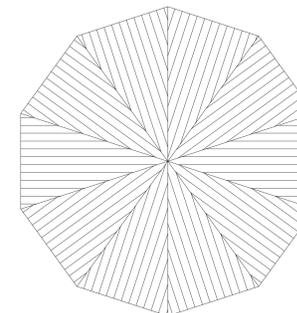

QUIOSQUE TIPO 2 - PLANTA DE COBERTURA
esc: 1:100

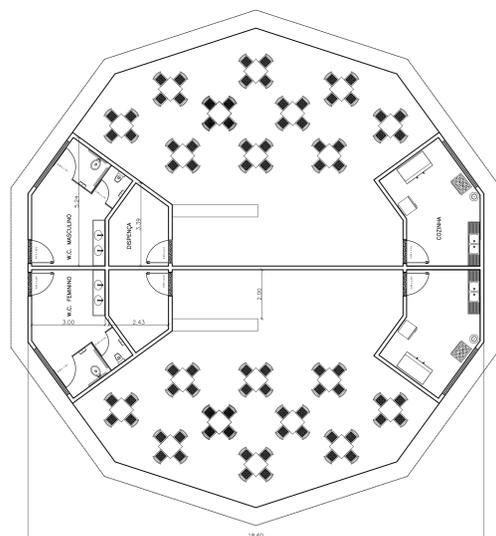


QUIOSQUE TIPO 1 - PLANTA BAIXA
esc: 1:100

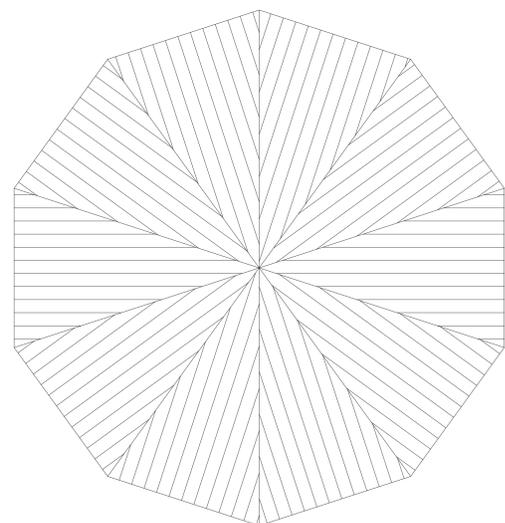

QUIOSQUE TIPO 1 - PLANTA DE COBERTURA
esc: 1:100



GUARITA - PLANTA BAIXA
esc: 1:100

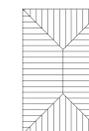

GUARITA - PLANTA DE COBERTURA
esc: 1:100

UNIFAP
Universidade Federal do Amapá

ARQUITETURA E URBANISMO
CAMPUS DE MACAPÁ


ORIENTADOR: JOSÉ MARCELO MEDEIROS

COORDENADOR: -----


ACADÊMICO: RODRIGO MORAIS PANTOJA

DISCIPLINA: PROJETO DE TCC II


CONTEUDO: DETALHES	ESCALA: 01/100	PRANCHAS: 08/09
	NOTA: _____	

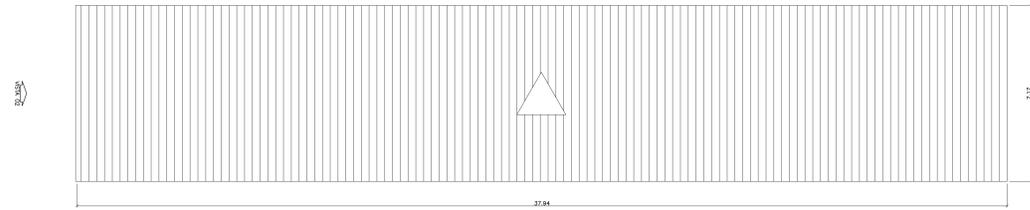


ARQUIBANCADA - COBERTURA
esc. 1:100

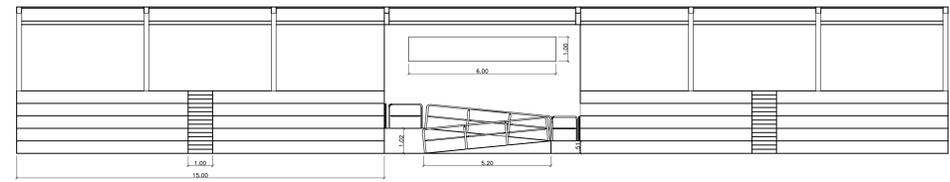


ARQUIBANCADA VISTA 01
esc. 1:100

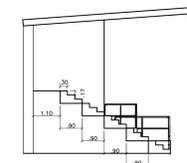


ARQUIBANCADA VISTA 02
esc. 1:100

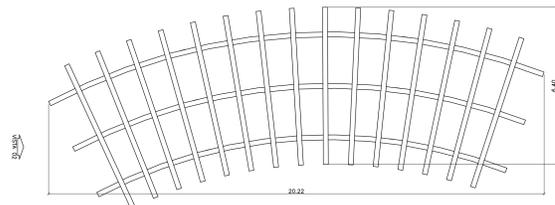

PERGOLADO
esc. 1:100

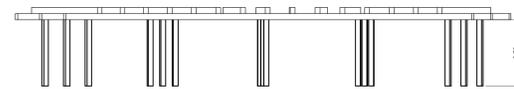


PERGOLADO VISTA 01
esc. 1:100

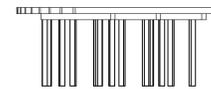

PERGOLADO VISTA 02
esc. 1:100




PABRIGO DE ONIBUS
esc. 1:100

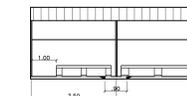


PABRIGO DE ONIBUS VISTA 01
esc. 1:100



PABRIGO DE ONIBUS VISTA 02
esc. 1:100

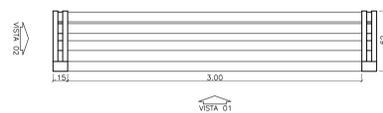


GUARDA CORPO
esc. 1:25

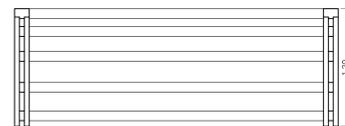

GUARDA CORPO VISTA 01
esc. 1:25



GUARDA CORPO VISTA 02
esc. 1:25

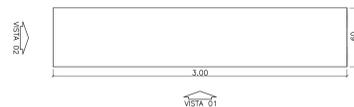


BANCO
esc. 1:25




BANCO VISTA 01
esc. 1:25




BANCO VISTA 02
esc. 1:25

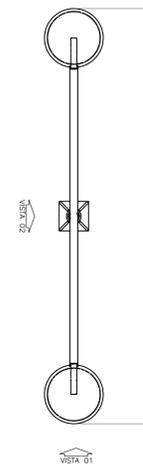

POSTE DE ILUMINAÇÃO
esc. 1:25

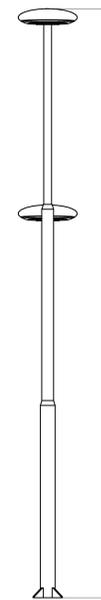

POSTE DE ILUMINAÇÃO VISTA 01
esc. 1:25

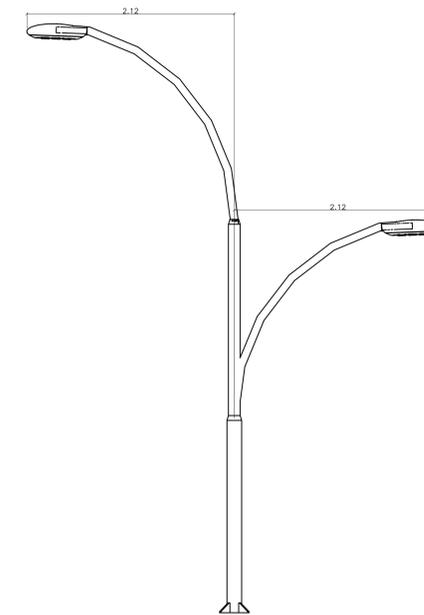

POSTE DE ILUMINAÇÃO VISTA 02
esc. 1:25

UNIFAP Universidade Federal do Amapá		
ARQUITETURA E URBANISMO CAMPUS DE MACAPÁ		
ORIENTADOR:	JOSÉ MARCELO MEDEIROS	
COORDINADOR:	-----	
ACADÊMICO:	RODRIGO MORAIS PANTOJA	
DISCIPLINA:	PROJETO DE TCC II	
CONTÉUDO:	ESCALA: INDICADA	PRANCHAS: 09/09
MOBILIÁRIO	NOTA: _____	