

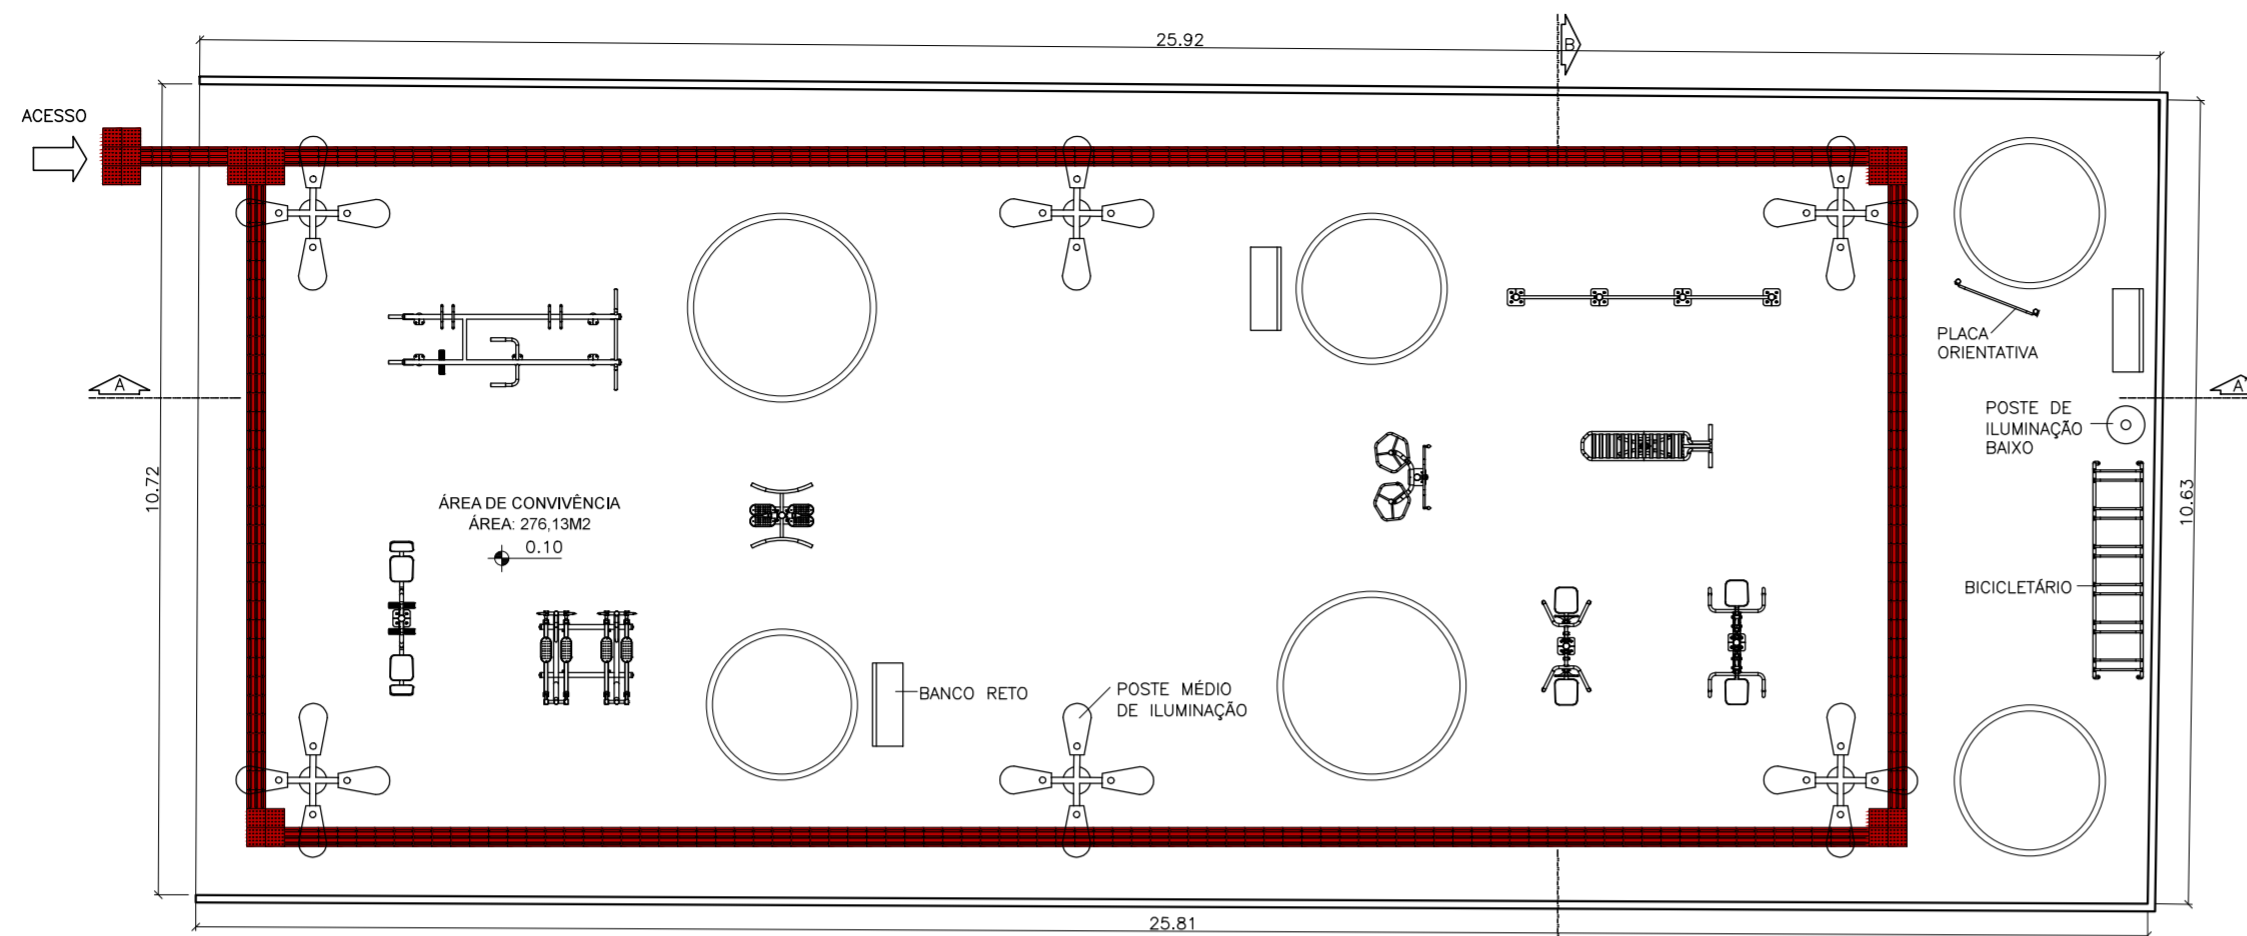


PLANTA BAIXA - PRACETA DE CONTEMPLAÇÃO 01  
esc 1:100

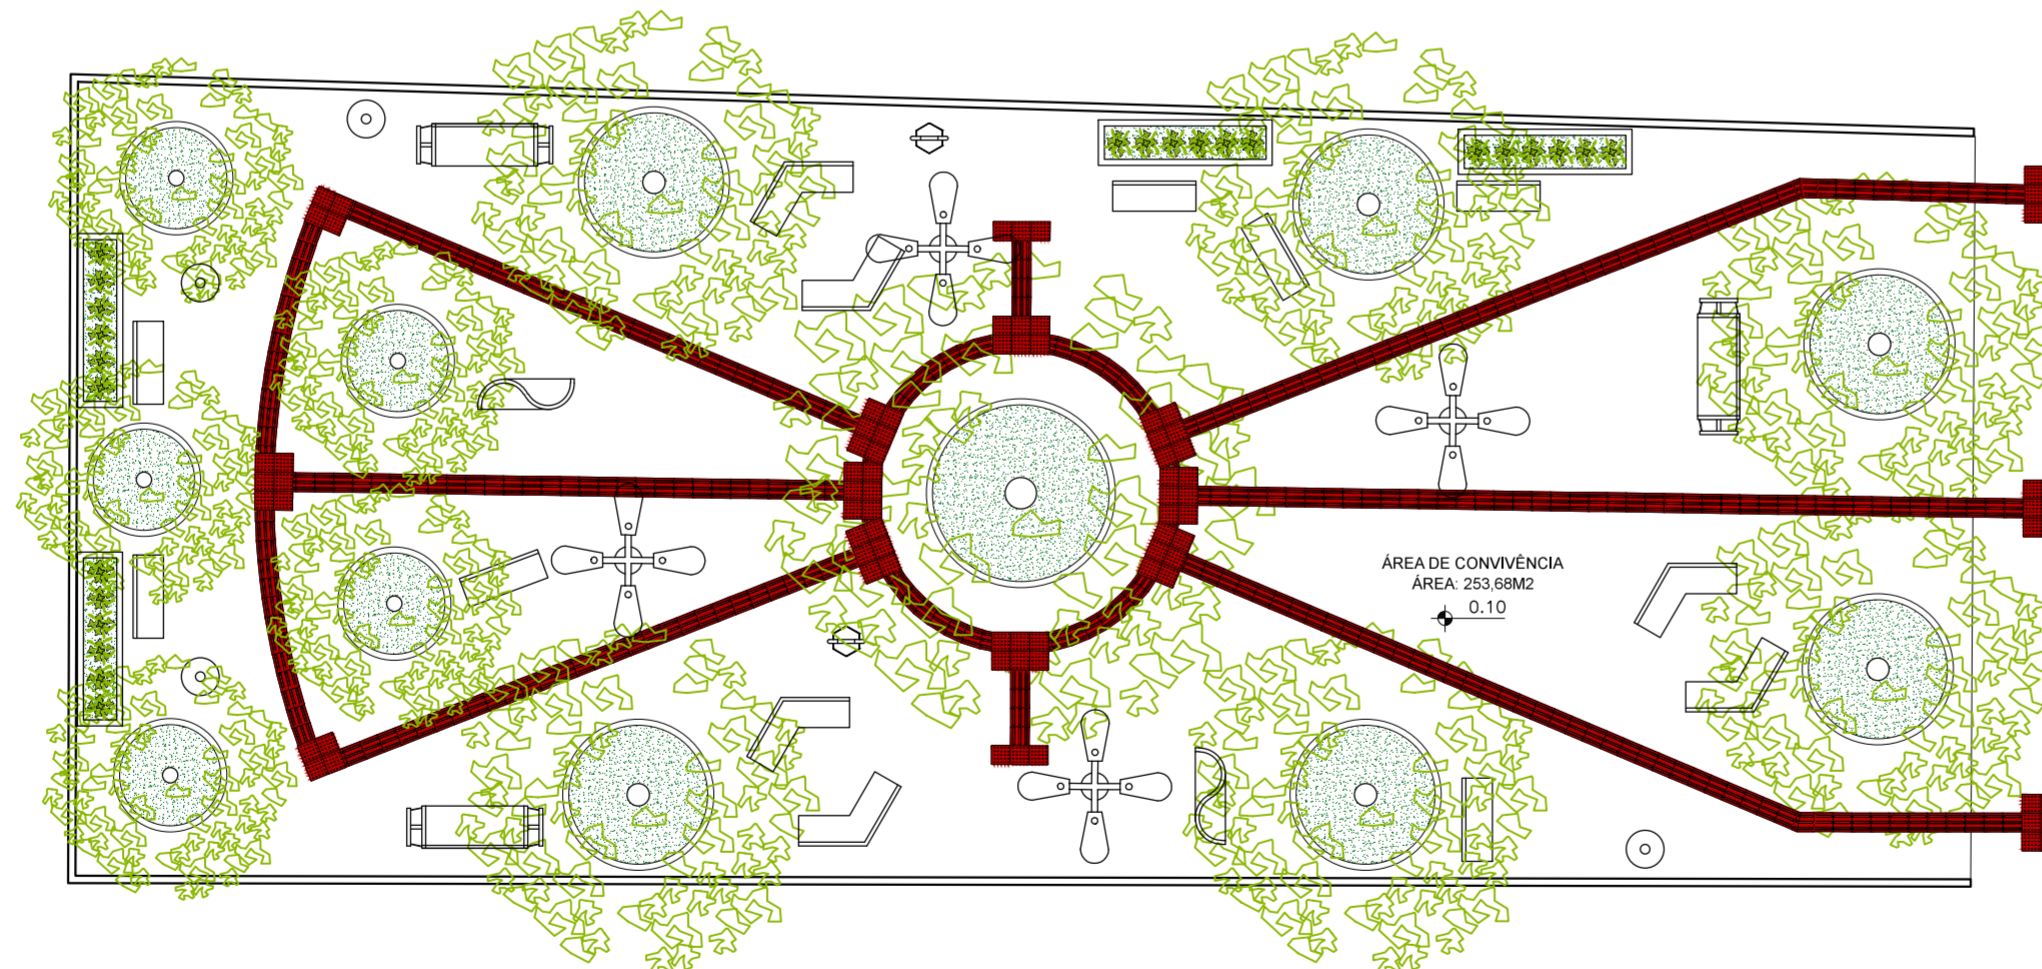


PLANTA BAIXA - ARBORIZAÇÃO  
esc 1:100


 <b>UNIVERSIDADE FEDERAL DO AMAPÁ - UNIFAP</b> DEPARTAMENTO DE CIÊNCIAS EXATAS E TECNOLÓGICAS - DCET CURSO DE ARQUITETURA E URBANISMO - CAU	
DISCIPLINA	TRABALHO DE CONCLUSÃO DE CURSO
ORIENTANDA	SAIRA PERES MELO 201310940066
ORIENTADOR	FELIPE MOREIRA AZEVEDO
TÍTULO	PROJETO DE REQUALIFICAÇÃO URBANA DA RUA SOCIALISMO
CONTEÚDO	PRACETA DE CONTEMPLAÇÃO 01 PLANTA BAIXA PLANTA DE ARBORIZAÇÃO
TURMA	AU2013
DATA	01/2018
ESCALA	1/100
FOLHA	01/05




PLANTA BAIXA - PRACETA DE ACADEMIA AO AR LIVRE 01  
esc 1:100

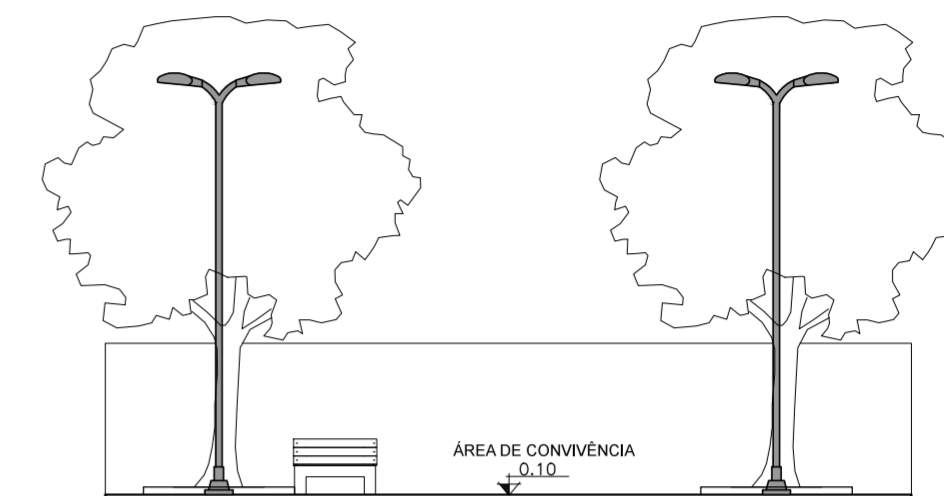


CORTE BB' - PRACETA DE ACADEMIA AO AR LIVRE 01  
esc 1:100

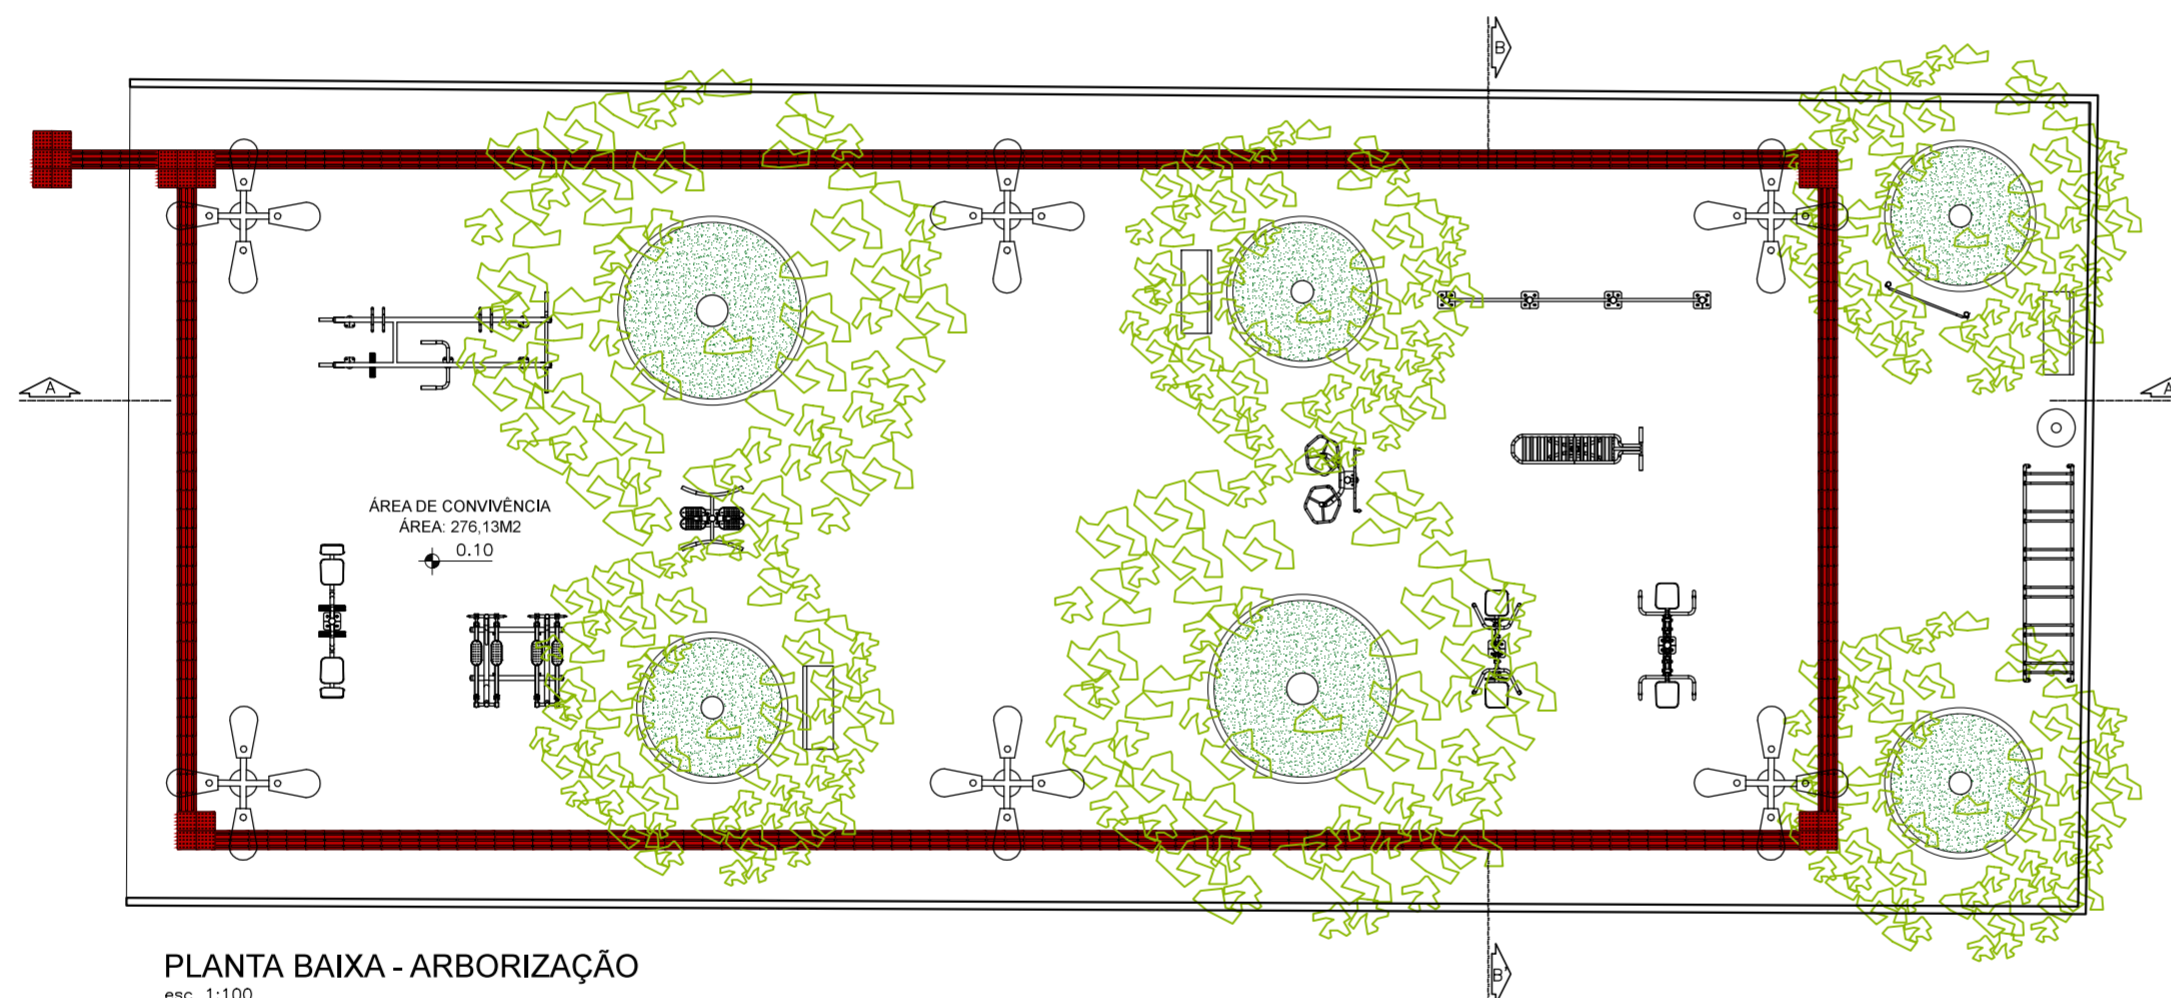


PLANTA BAIXA - ARBORIZAÇÃO  
esc 1:100

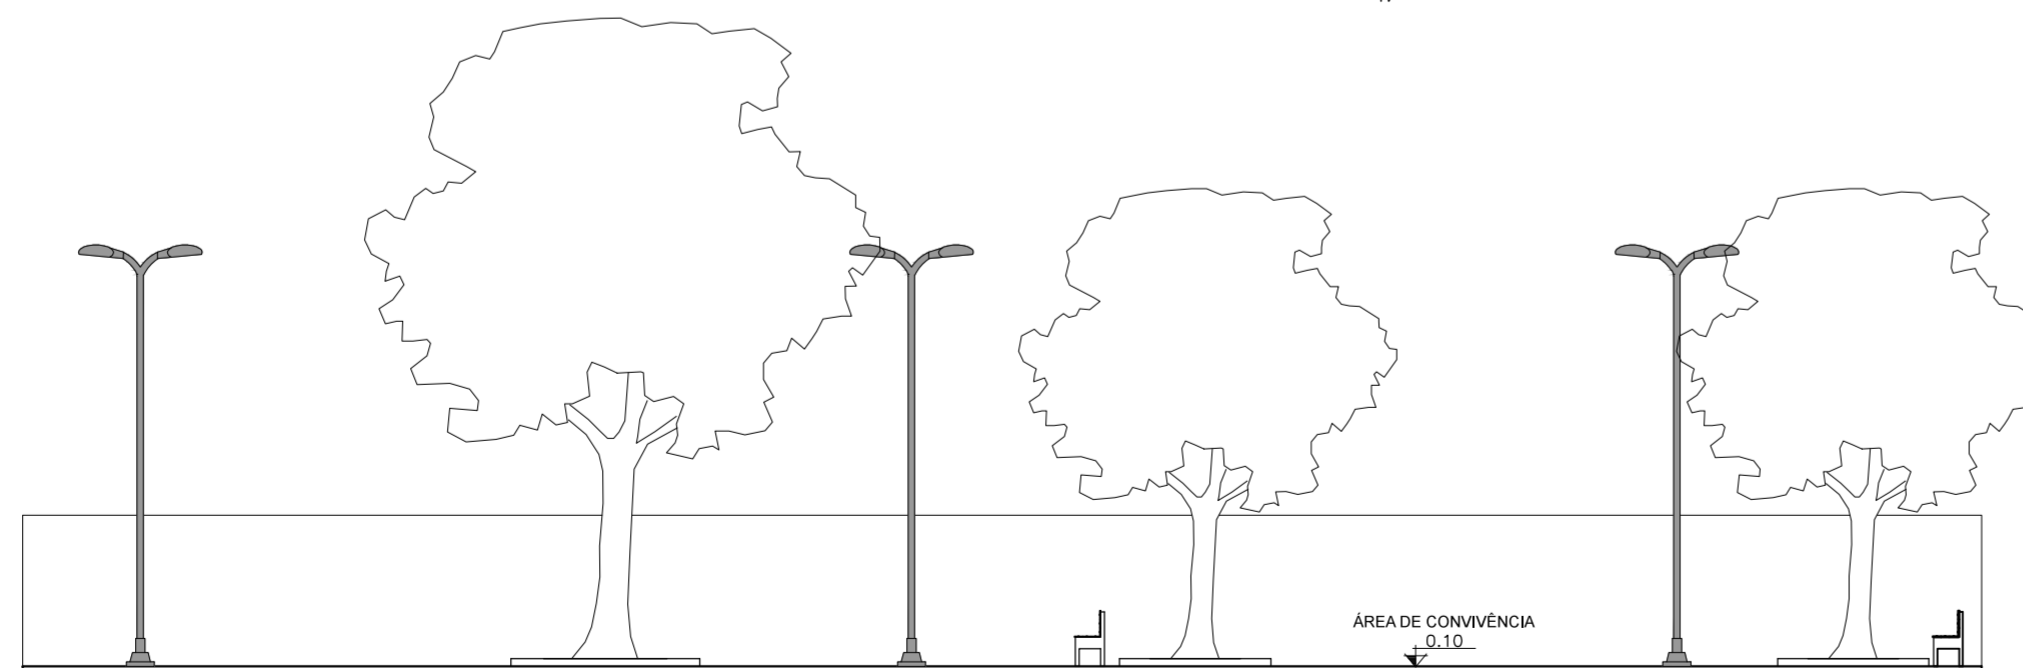

CORTE AA' - PRACETA DE ACADEMIA AO AR LIVRE 01  
esc 1:100


 <b>UNIVERSIDADE FEDERAL DO AMAPÁ - UNIFAP</b> DEPARTAMENTO DE CIÊNCIAS EXATAS E TECNOLÓGICAS - DCET CURSO DE ARQUITETURA E URBANISMO - CAU	
DISCIPLINA	TRABALHO DE CONCLUSÃO DE CURSO
ORIENTANDA	SAIRA PERES MELO 201310940066
ORIENTADOR	FELIPE MOREIRA AZEVEDO
TÍTULO	PROJETO DE REQUALIFICAÇÃO URBANA DA RUA SOCIALISMO
CONTEÚDO	PRACETA DE ACADEMIA AO AR LIVRE 01 PLANTA BAIXA E PLANTA DE ARBORIZAÇÃO CORTES
TURMA	AU2013
DATA	01/2018
ESCALA	1/100
FOLHA	02/05



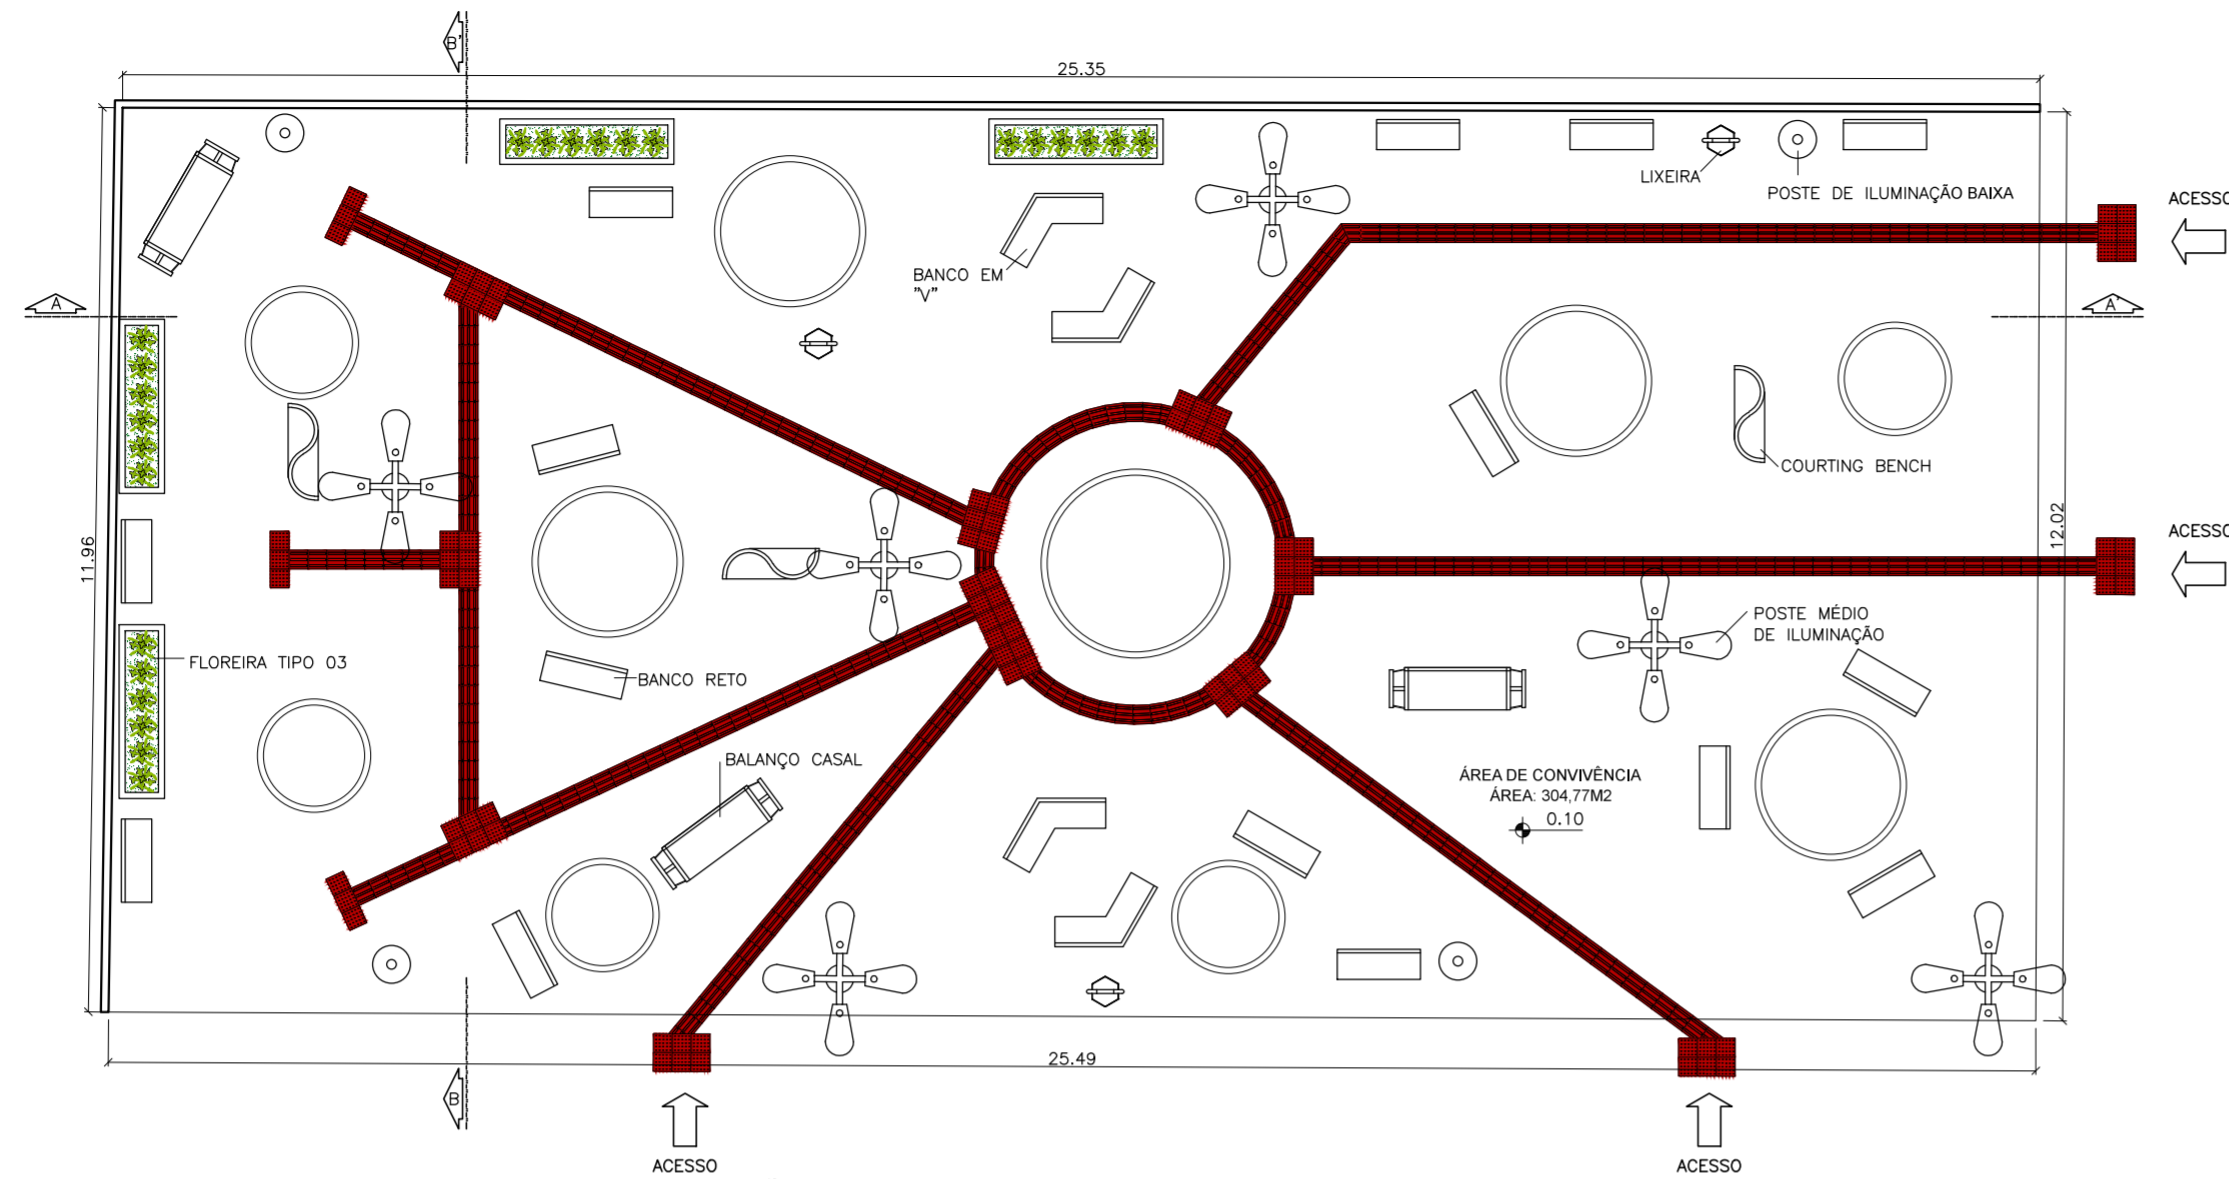


PLANTA BAIXA - PRACETA DE CONTEMPLAÇÃO 02

esc 1:100

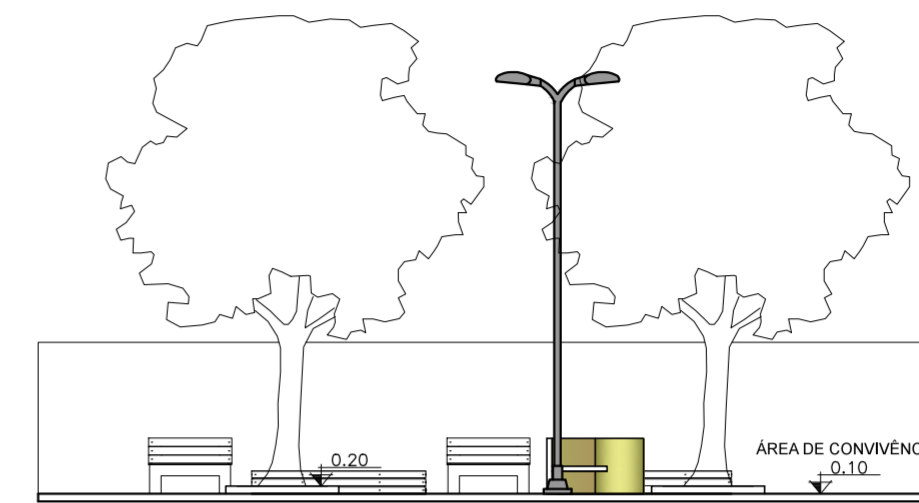


CORTE AA' - PRACETA DE CONTEMPLAÇÃO 02

esc 1:100

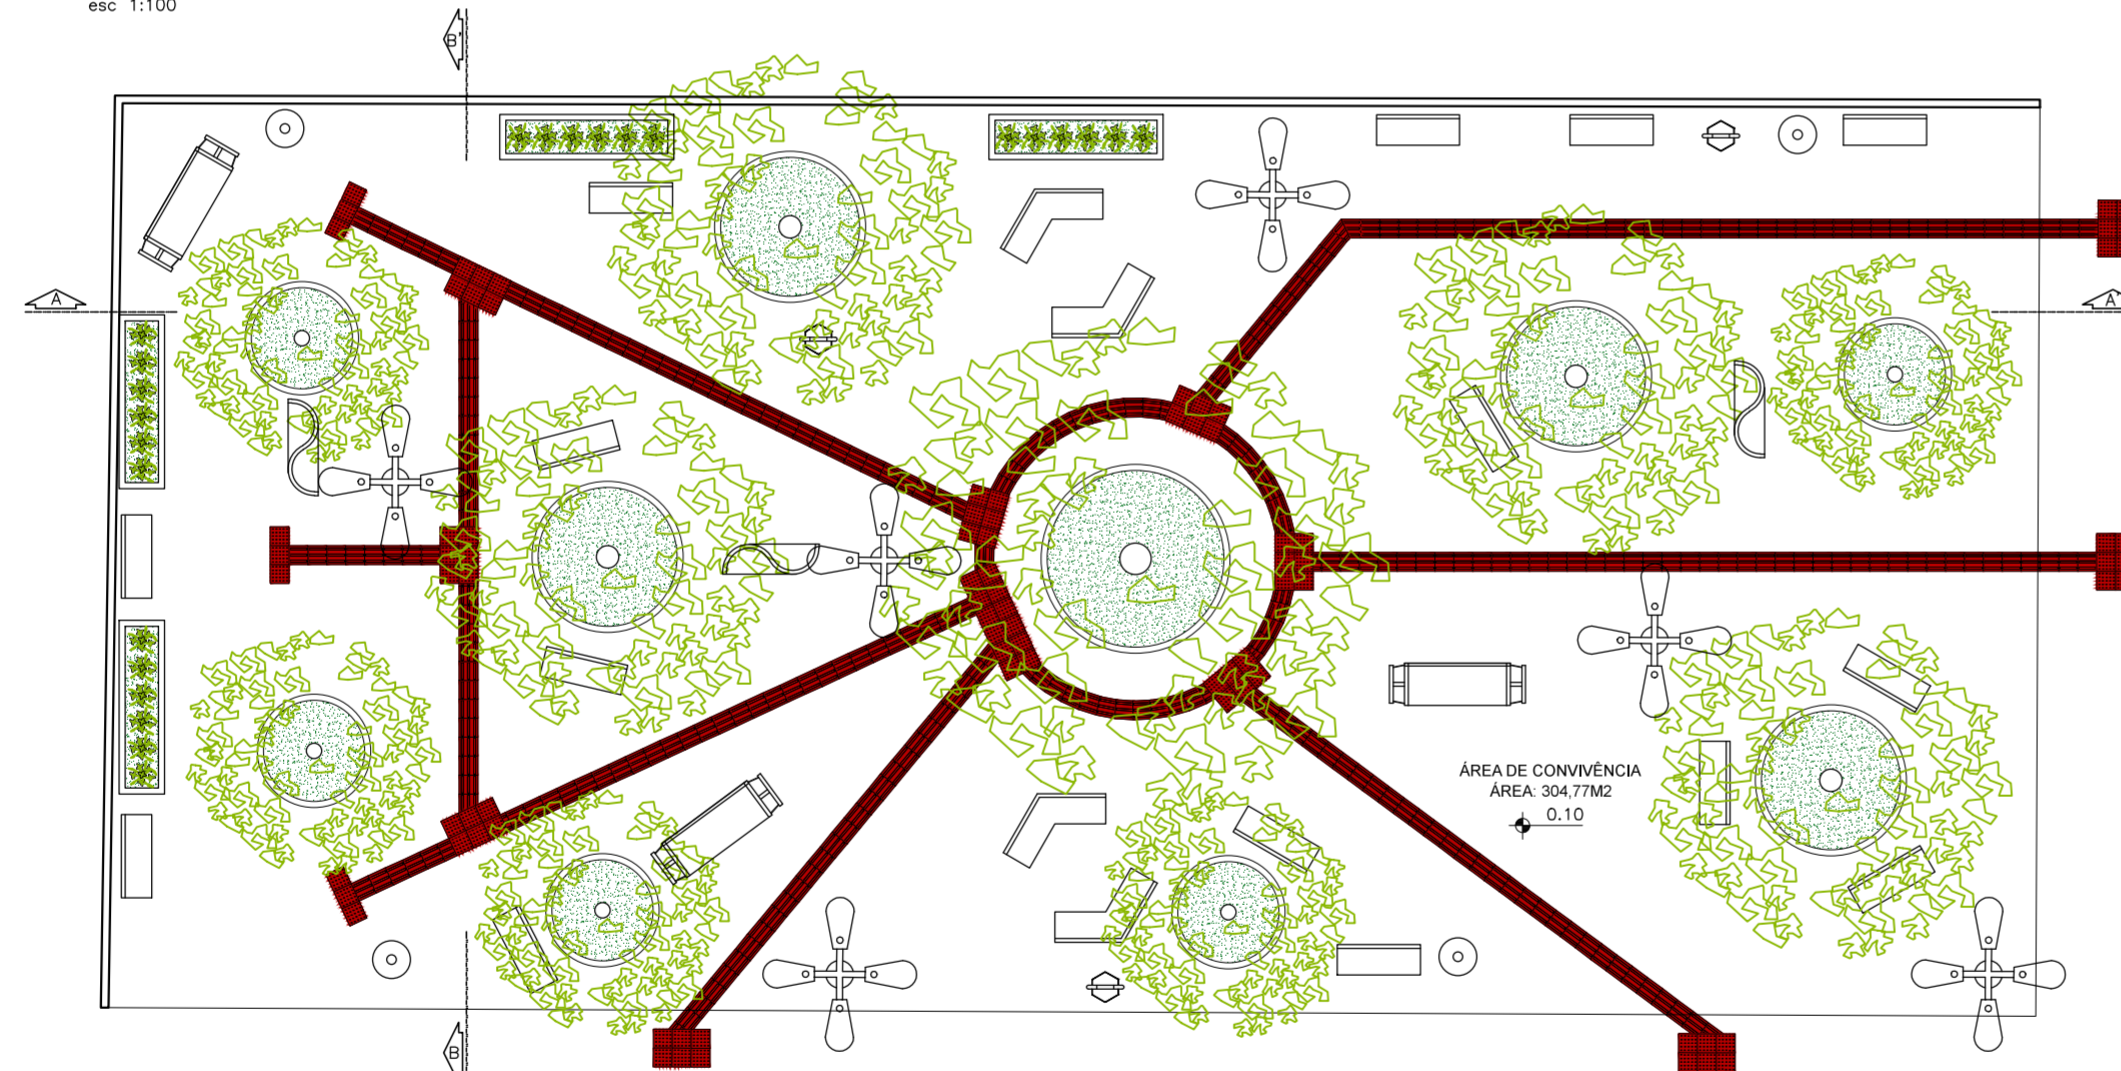


PLANTA BAIXA - ARBORIZAÇÃO

esc 1:100

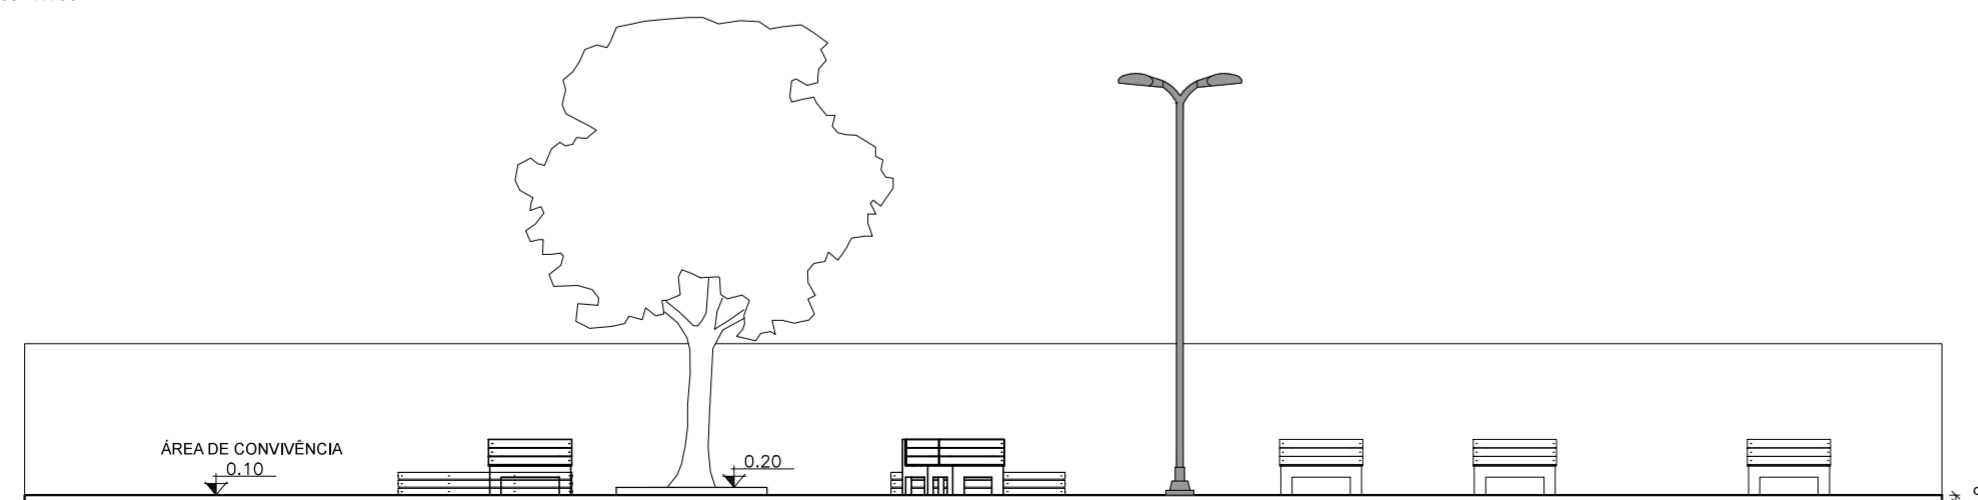


CORTE AA' - PRACETA DE CONTEMPLAÇÃO 02


esc 1:100

 <b>UNIVERSIDADE FEDERAL DO AMAPÁ - UNIFAP</b> DEPARTAMENTO DE CIÊNCIAS EXATAS E TECNOLÓGICAS - DCET CURSO DE ARQUITETURA E URBANISMO - CAU	
DISCIPLINA	TRABALHO DE CONCLUSÃO DE CURSO
ORIENTANDA	SAIRA PERES MELO 201310940066
ORIENTADOR	FELIPE MOREIRA AZEVEDO
TÍTULO	PROJETO DE REQUALIFICAÇÃO URBANA DA RUA SOCIALISMO
CONTEÚDO	PRACETA DE COMTEMPLAÇÃO 02 PLANTA BAIXA E PLANTA DE ARBORIZAÇÃO CORTES
TURMA	AU2013
DATA	01/2018
ESCALA	1/100
<b>03/05</b>	




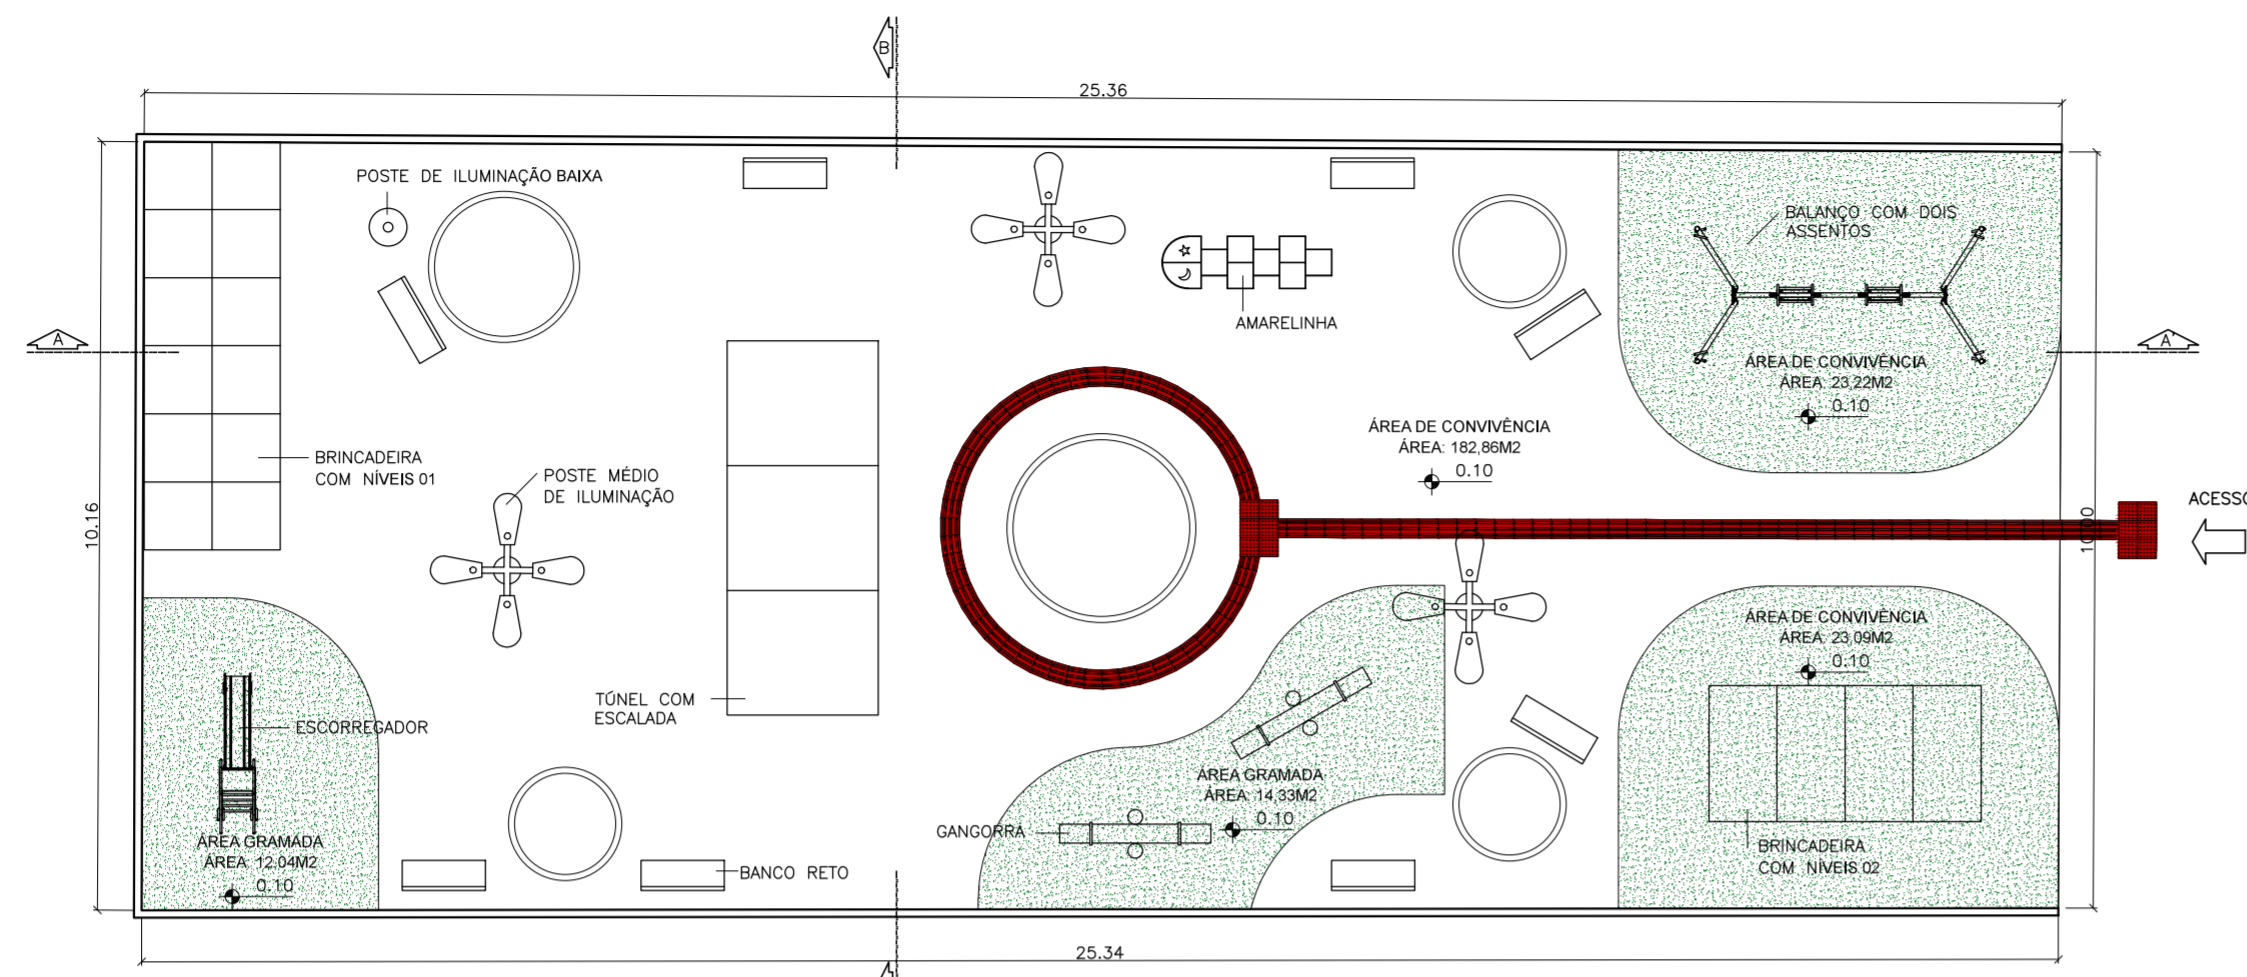


PLANTA BAIXA - PRACETA INFANTIL  
esc 1:100

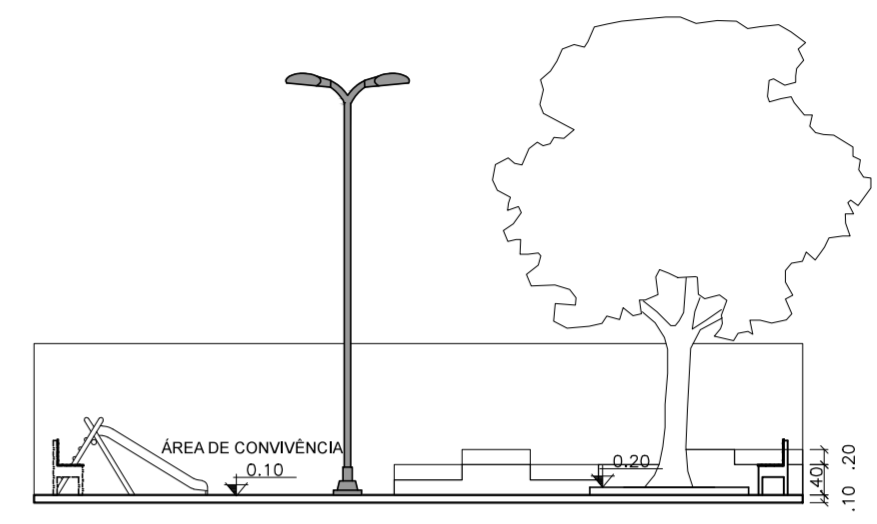


CORTE BB' - PRACETA INFANTIL  
esc 1:100

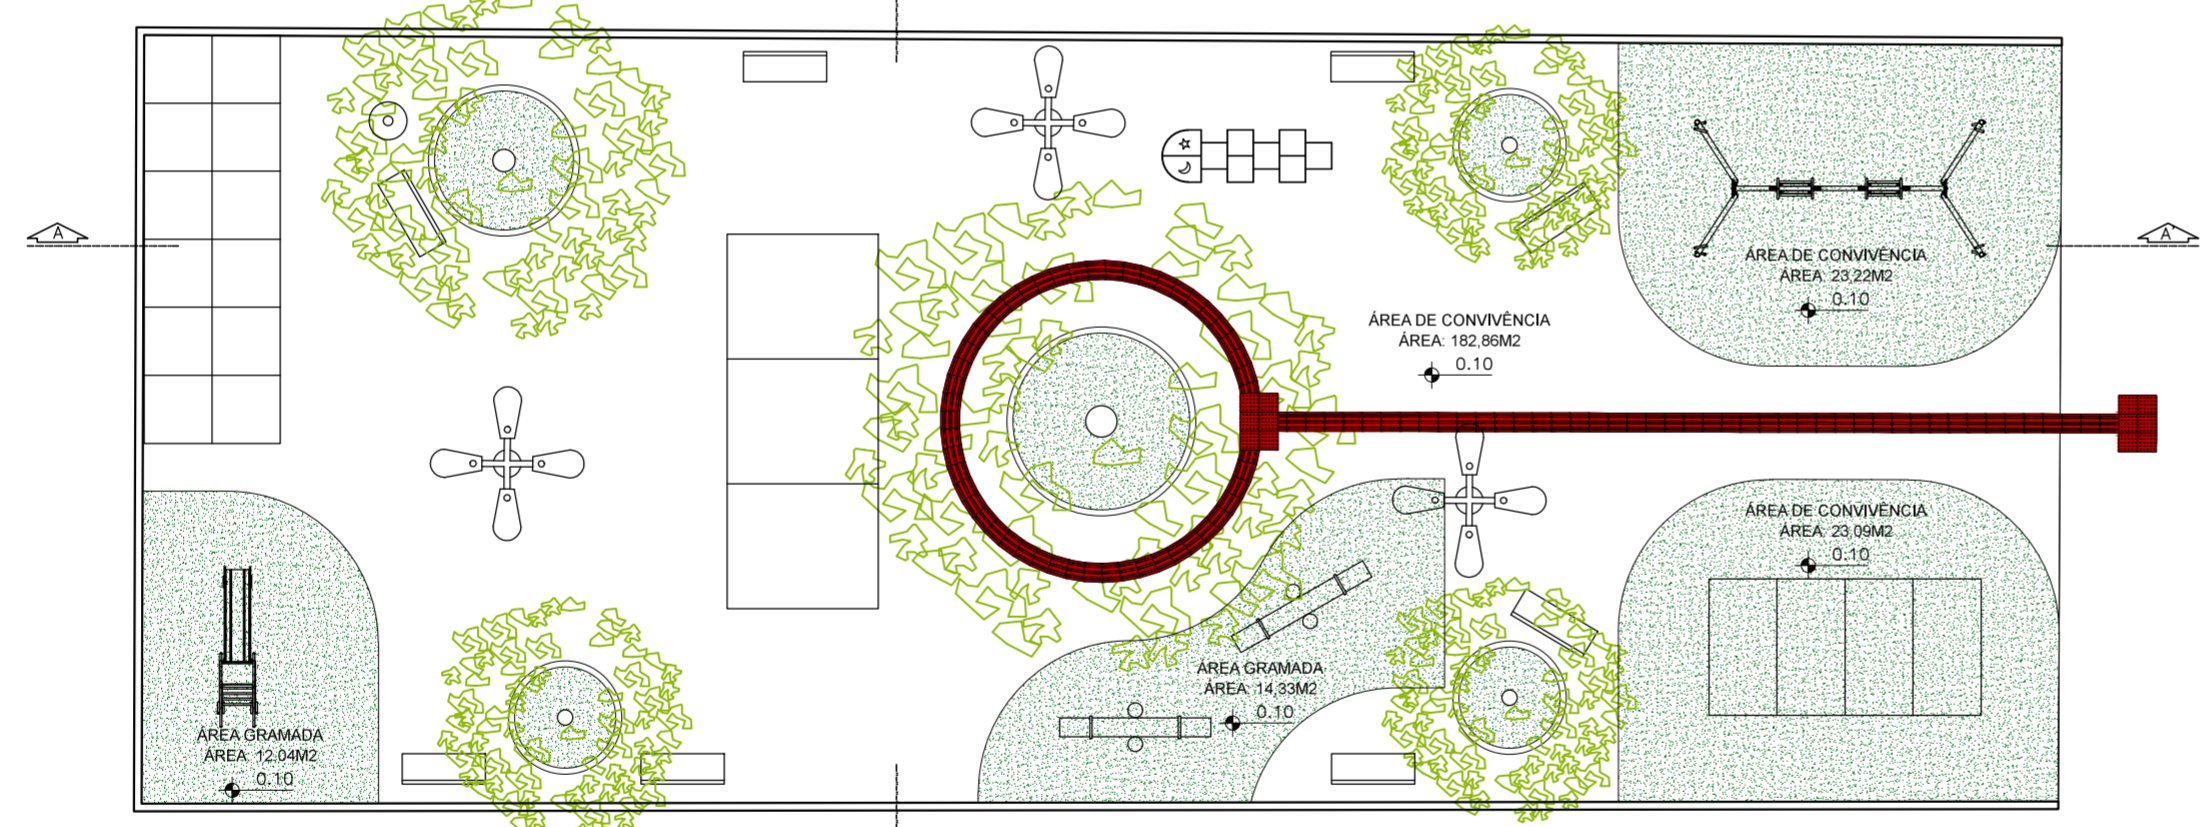


PLANTA BAIXA - ARBORIZAÇÃO  
esc 1:100

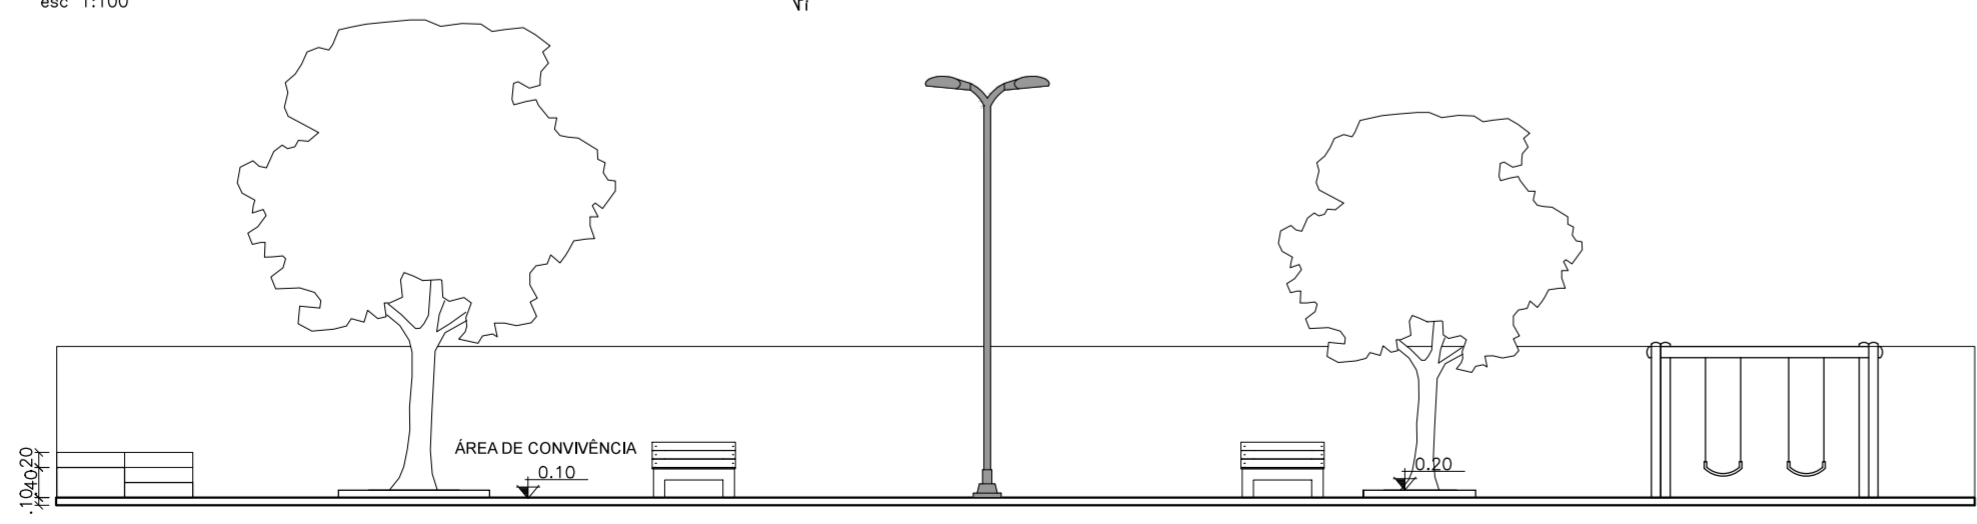


CORTE AA' - PRACETA INFANTIL  
esc 1:100

 <b>UNIVERSIDADE FEDERAL DO AMAPÁ - UNIFAP</b> DEPARTAMENTO DE CIÊNCIAS EXATAS E TECNOLÓGICAS - DCET CURSO DE ARQUITETURA E URBANISMO - CAU			
		DISCIPLINA	
TRABALHO DE CONCLUSÃO DE CURSO			
ORIENTANDA		SAIRA PERES MELO 201310940066	
ORIENTADOR		FELIPE MOREIRA AZEVEDO	
TÍTULO		PROJETO DE REQUALIFICAÇÃO URBANA DA RUA SOCIALISMO	
CONTEÚDO		PRACETA INFANTIL PLANTA BAIXA E PLANTA DE ARBORIZAÇÃO CORTES	
TURMA		DATA	ESCALA
AU2013	01/2018	1/100	
			FOLHA
			04/05




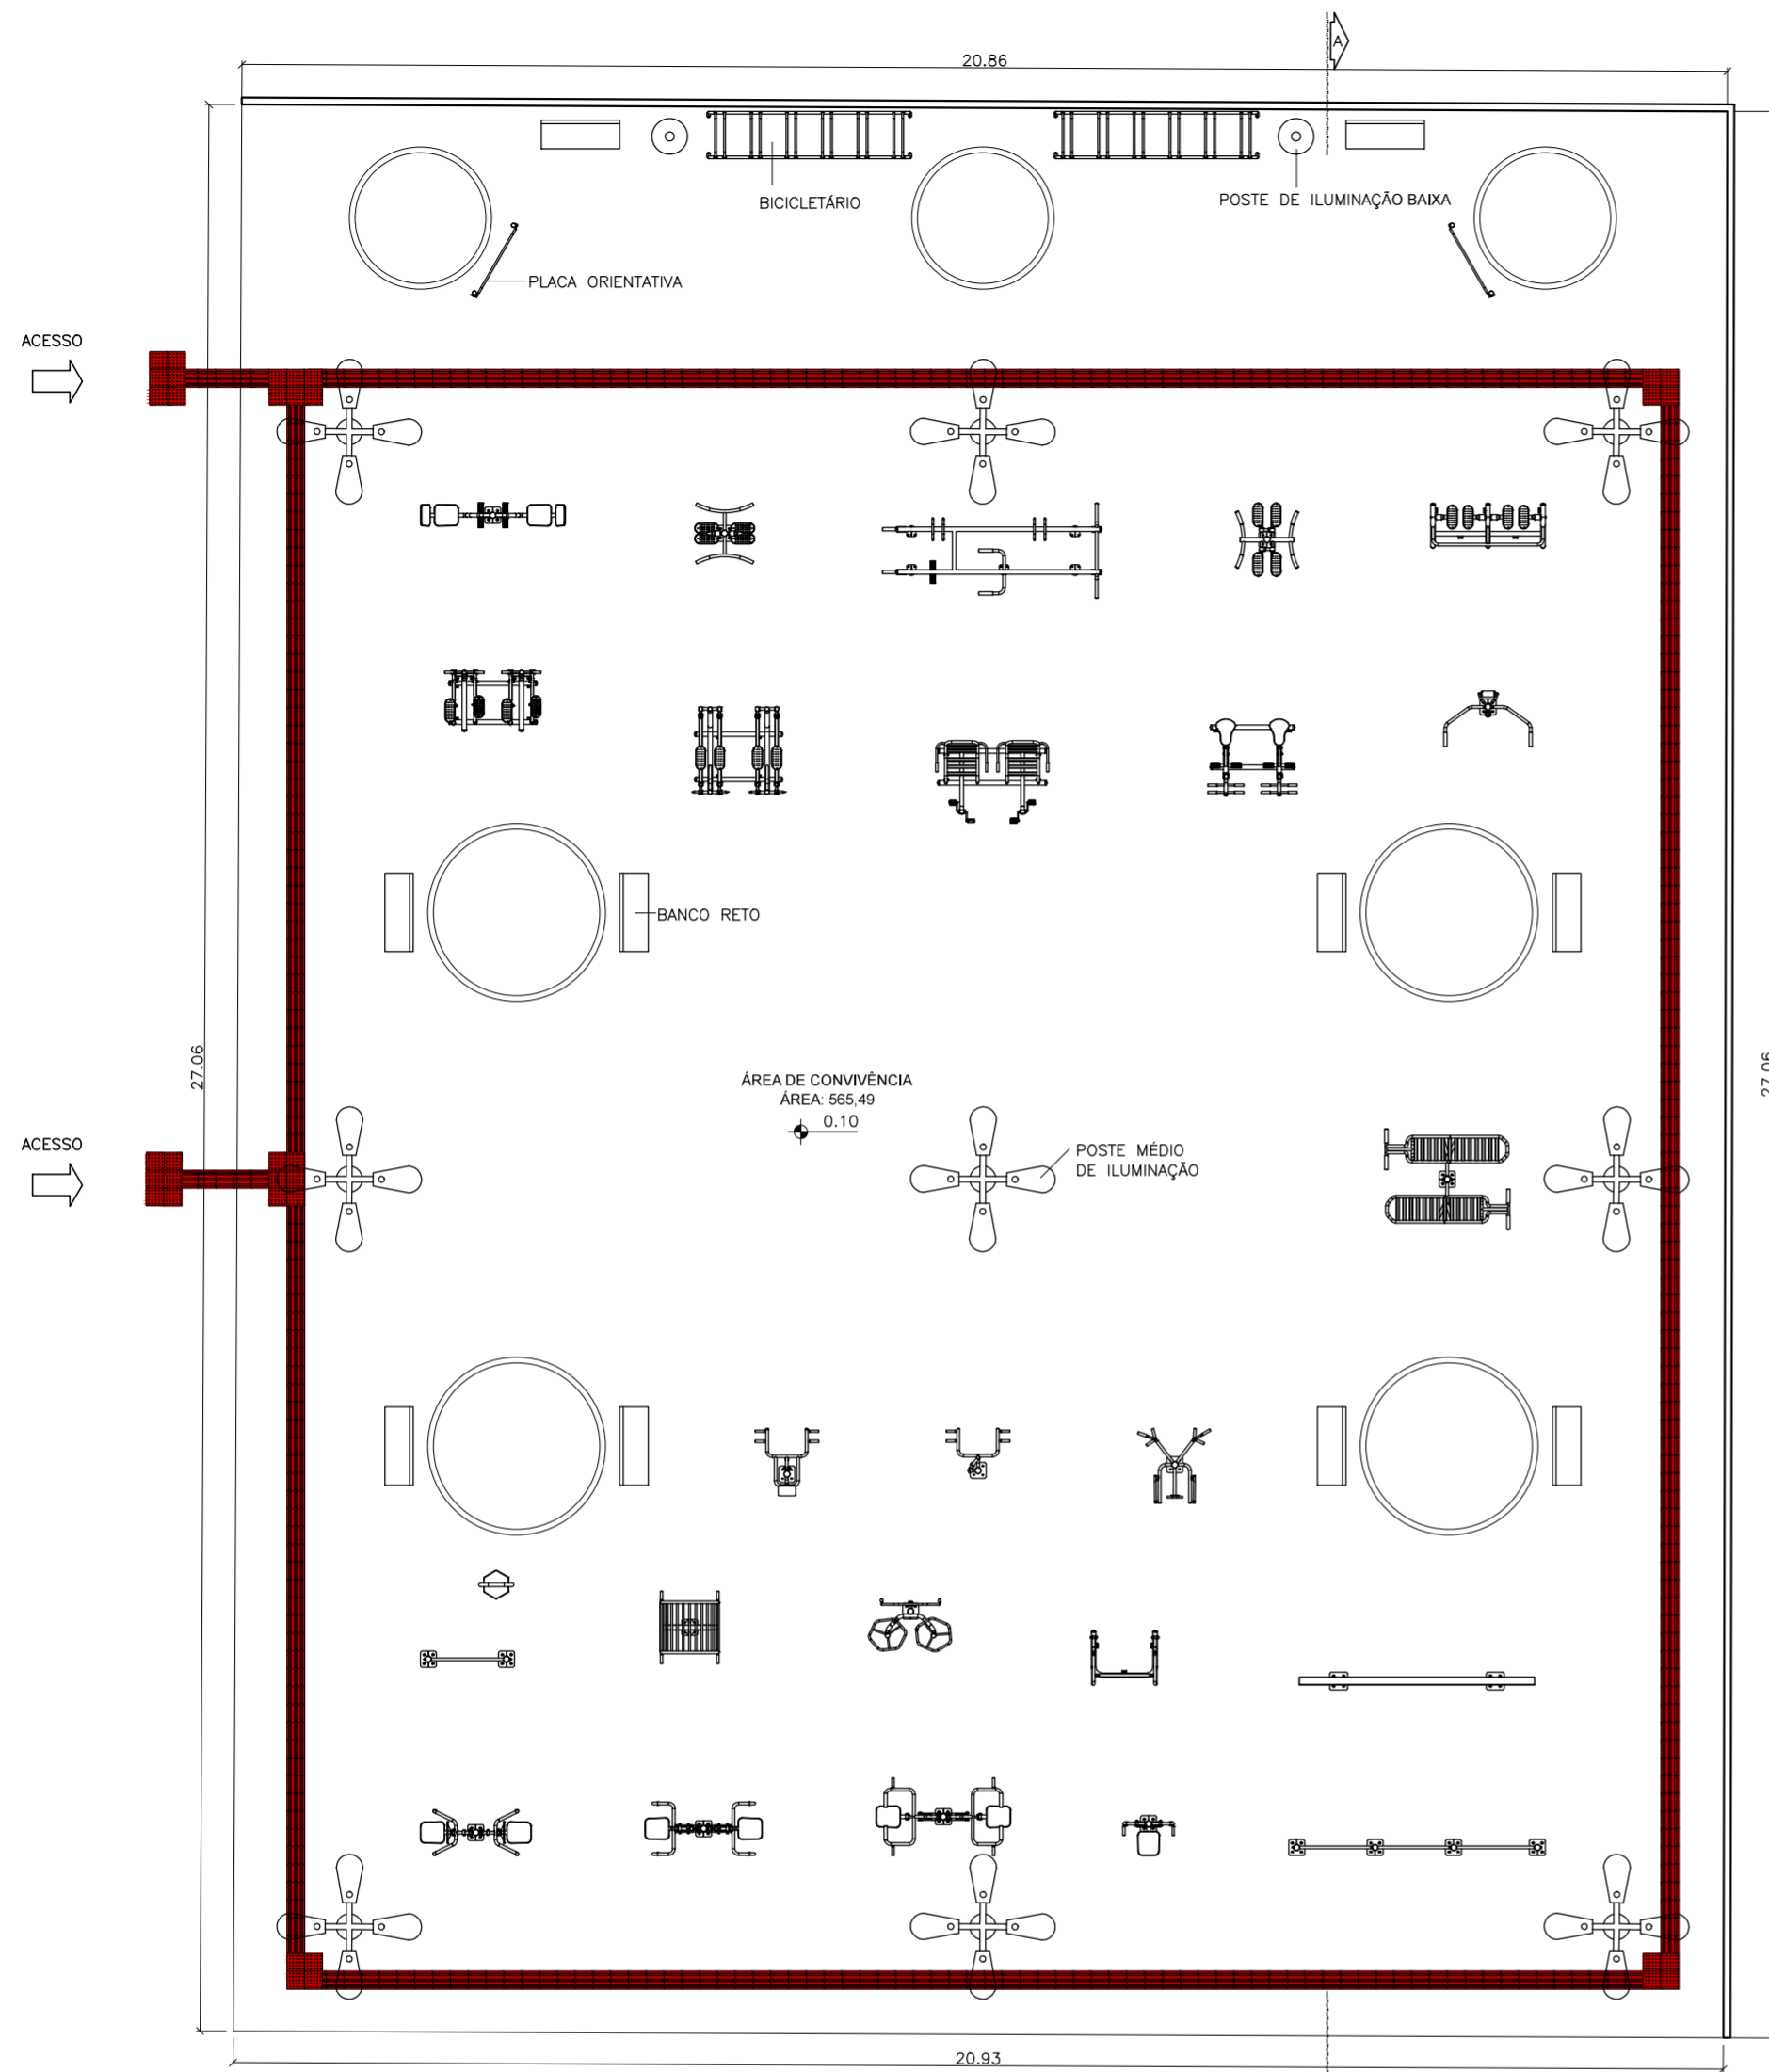


PLANTA BAIXA - PRACETA DE ACADEMIA AO AR LIVRE 02  
esc 1:100

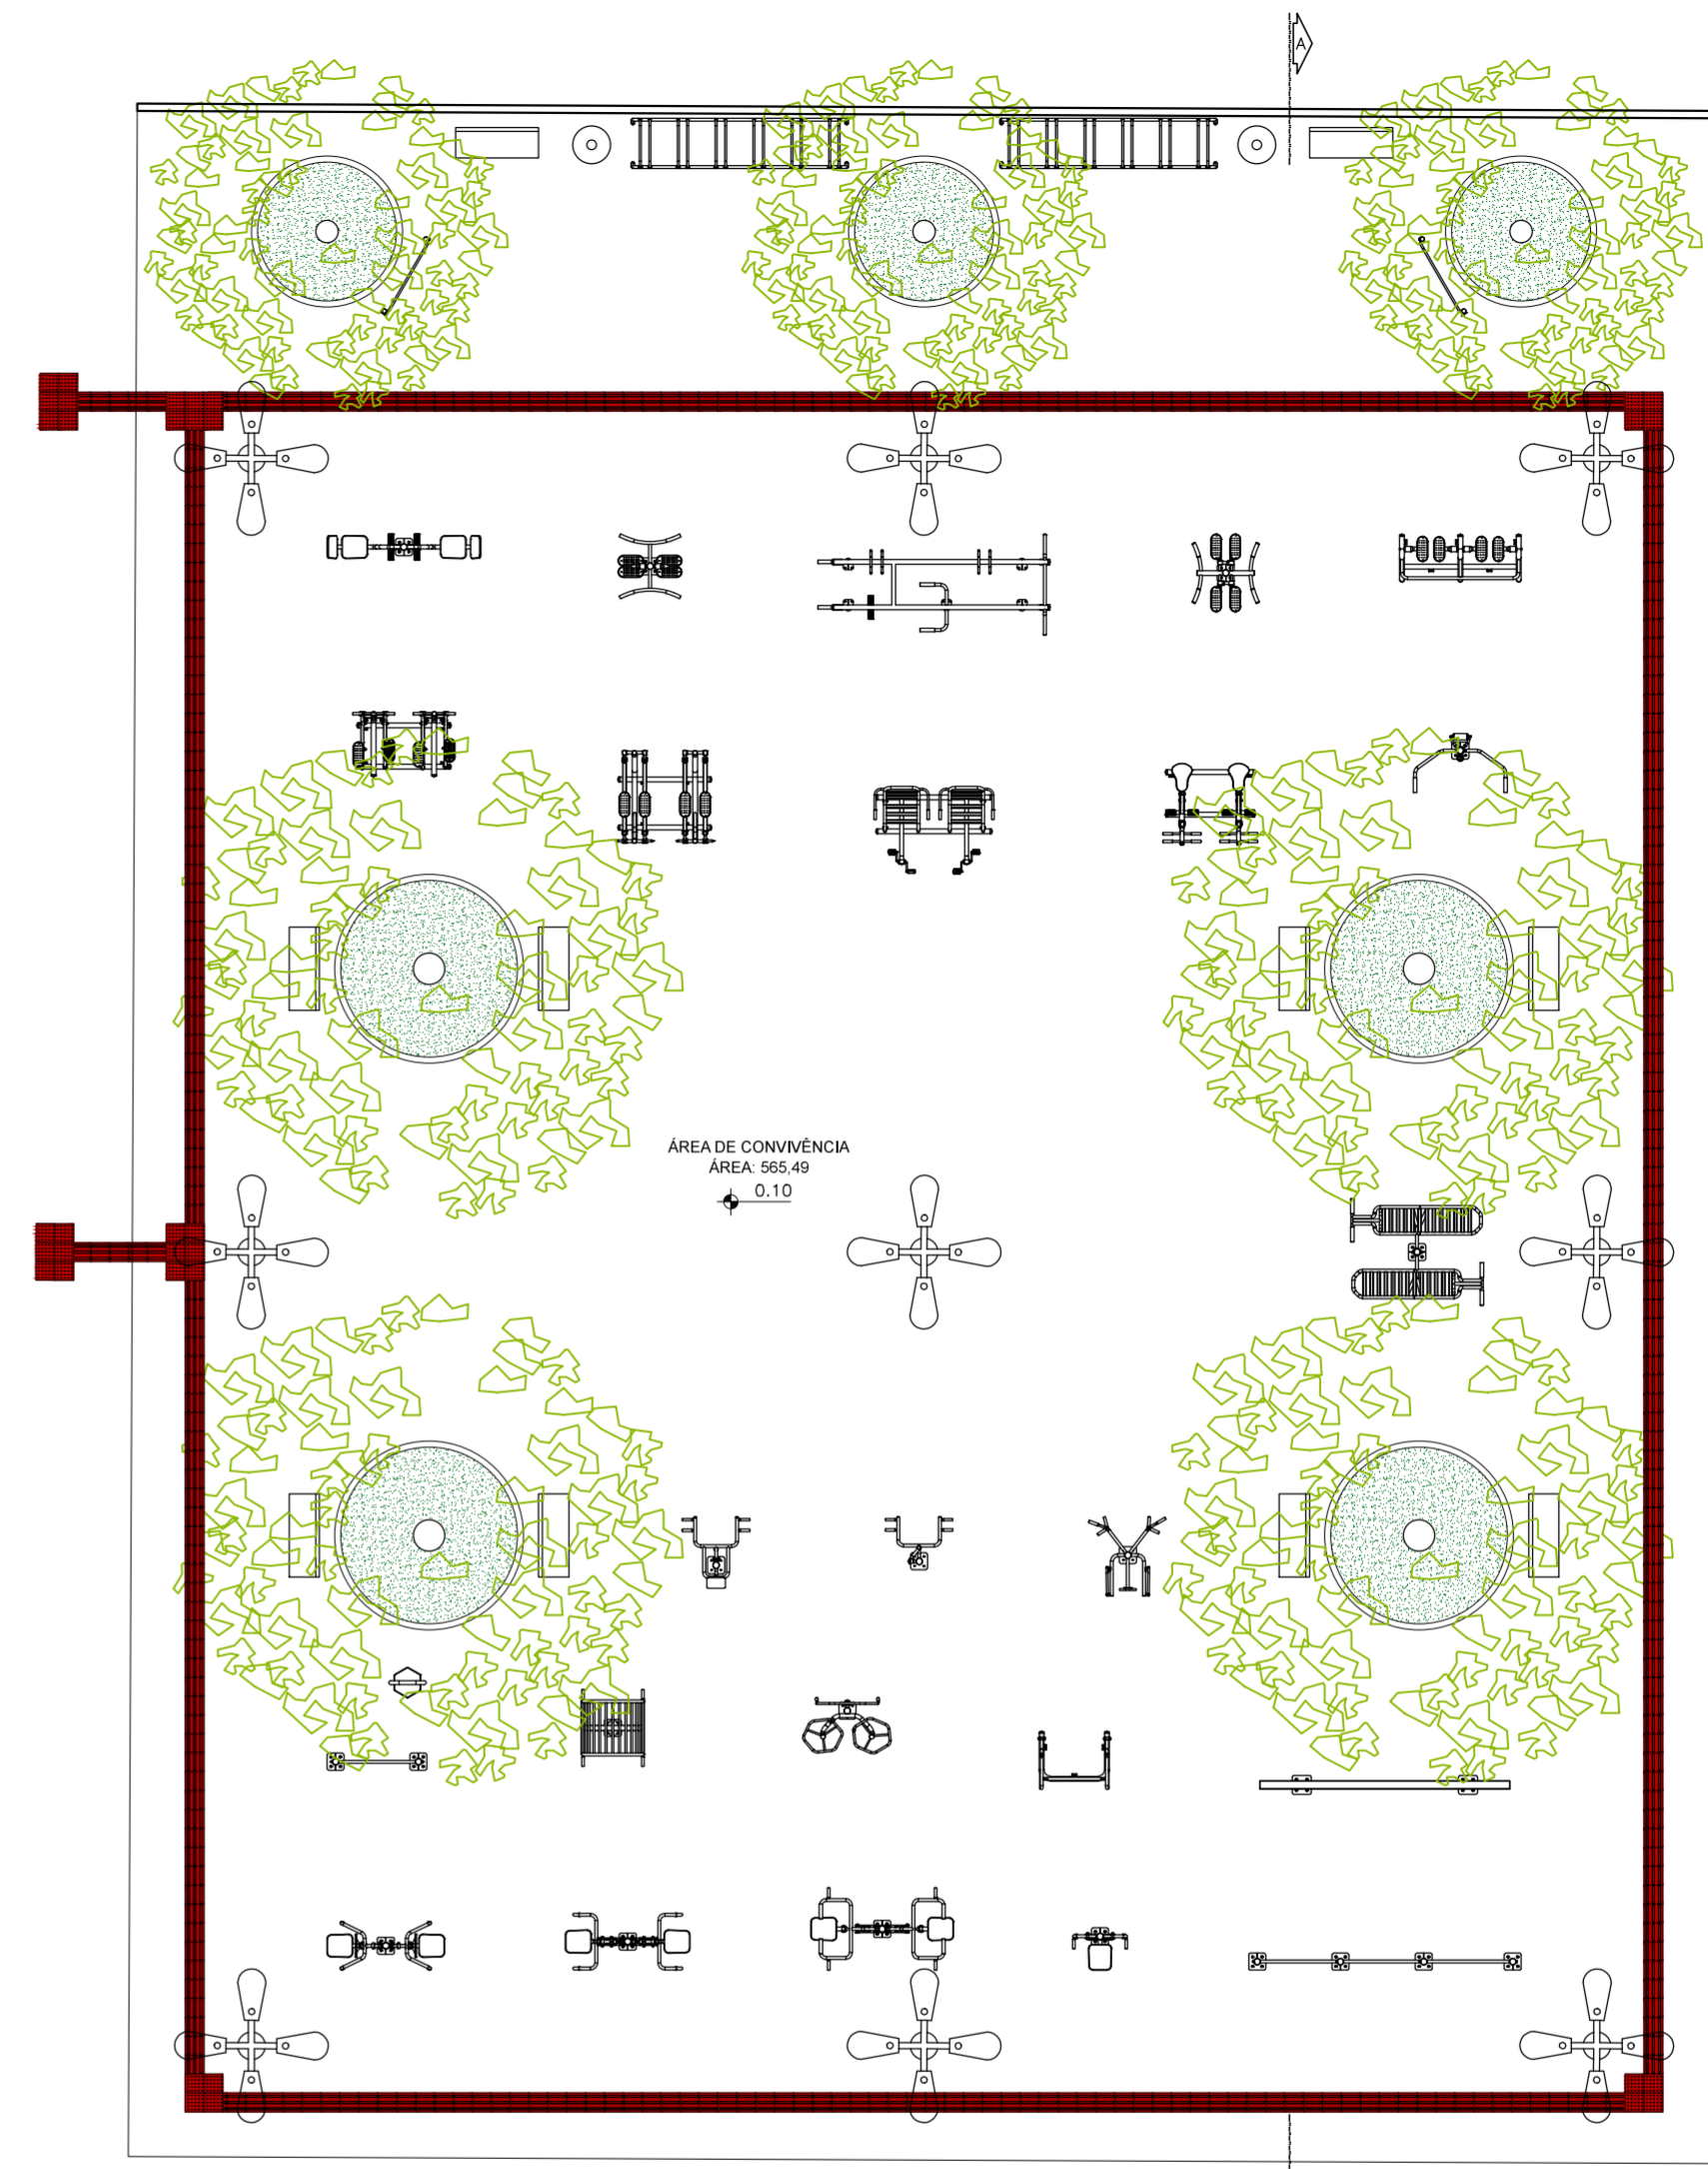

PLANTA BAIXA - ARBORIZAÇÃO  
esc 1:100

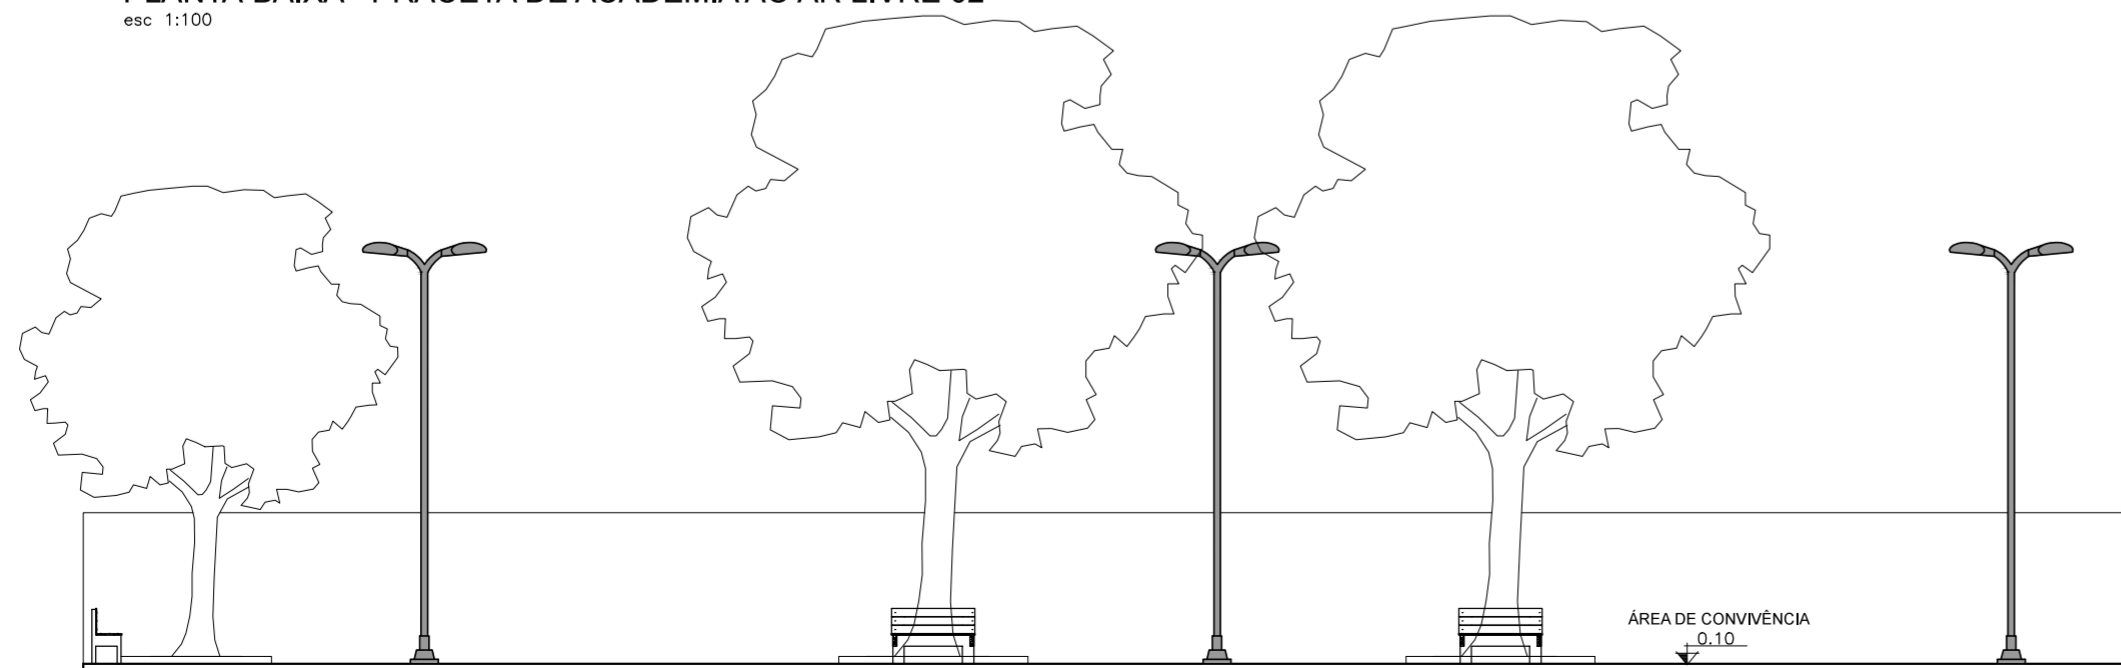

CORTE AA'  
esc 1:100

 <b>UNIVERSIDADE FEDERAL DO AMAPÁ - UNIFAP</b> DEPARTAMENTO DE CIÊNCIAS EXATAS E TECNOLÓGICAS - DCET CURSO DE ARQUITETURA E URBANISMO - CAU	
DISCIPLINA	TRABALHO DE CONCLUSÃO DE CURSO
ORIENTANDA	SAIRA PERES MELO 201310940066
ORIENTADOR	FELIPE MOREIRA AZEVEDO
TÍTULO	PROJETO DE REQUALIFICAÇÃO URBANA DA RUA SOCIALISMO
CONTEÚDO	PRACETA DE ACADEMIA AO AR LIVRE 02 PLANTA BAIXA E PLANTA BAIXA DE ARBORIZAÇÃO CORTE AA'
TURMA	AU2013
DATA	01/2018
ESCALA	1/100
FOLHA	05/05