


Planta de Cobertura e Locação
Escala: 1:200

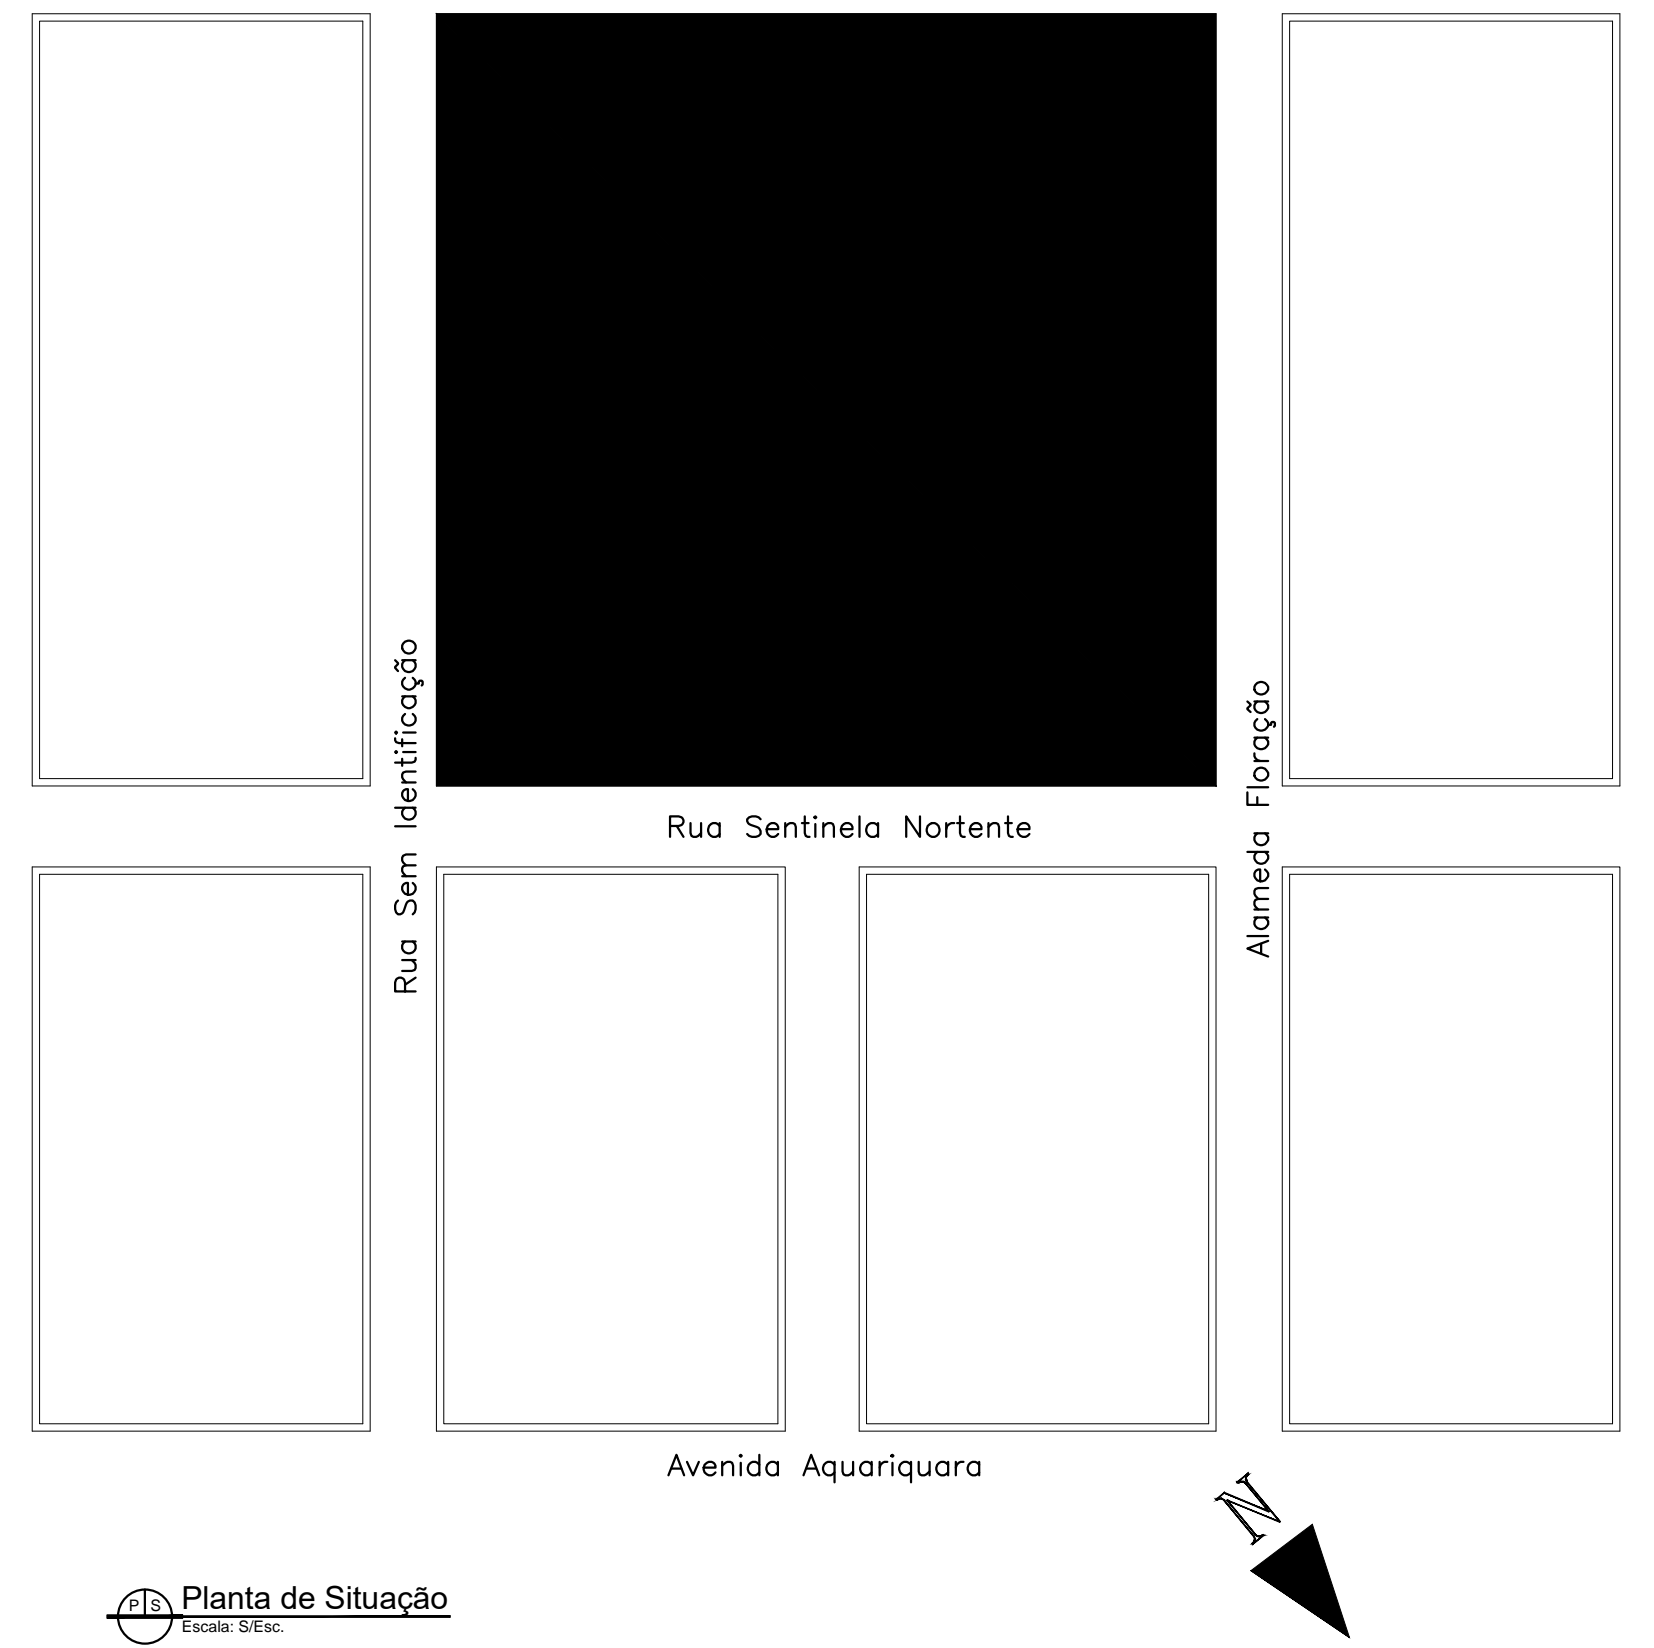

Planta de Situação
Escala: 5:1000

Instituição: Universidade Federal do Amapá		Local: Macapá-Ap
Curso: Arquitetura e Urbanismo		Data: Março / 2018
Discente: Sadami Teixeira Yoshida Matrícula 18201104062	Orientação: Gessica Nogueira dos Santos	
Disciplina: Trabalho de Conclusão de Curso II		
Título: Escola Livre de Música Mestre Oscar		Prancha: 01 / 03
Conteúdo: Planta de Cobertura, Locação e Situação		Escala: Indicada

