



PLANTA BAIXA - TÉRREO
esc. 1:100

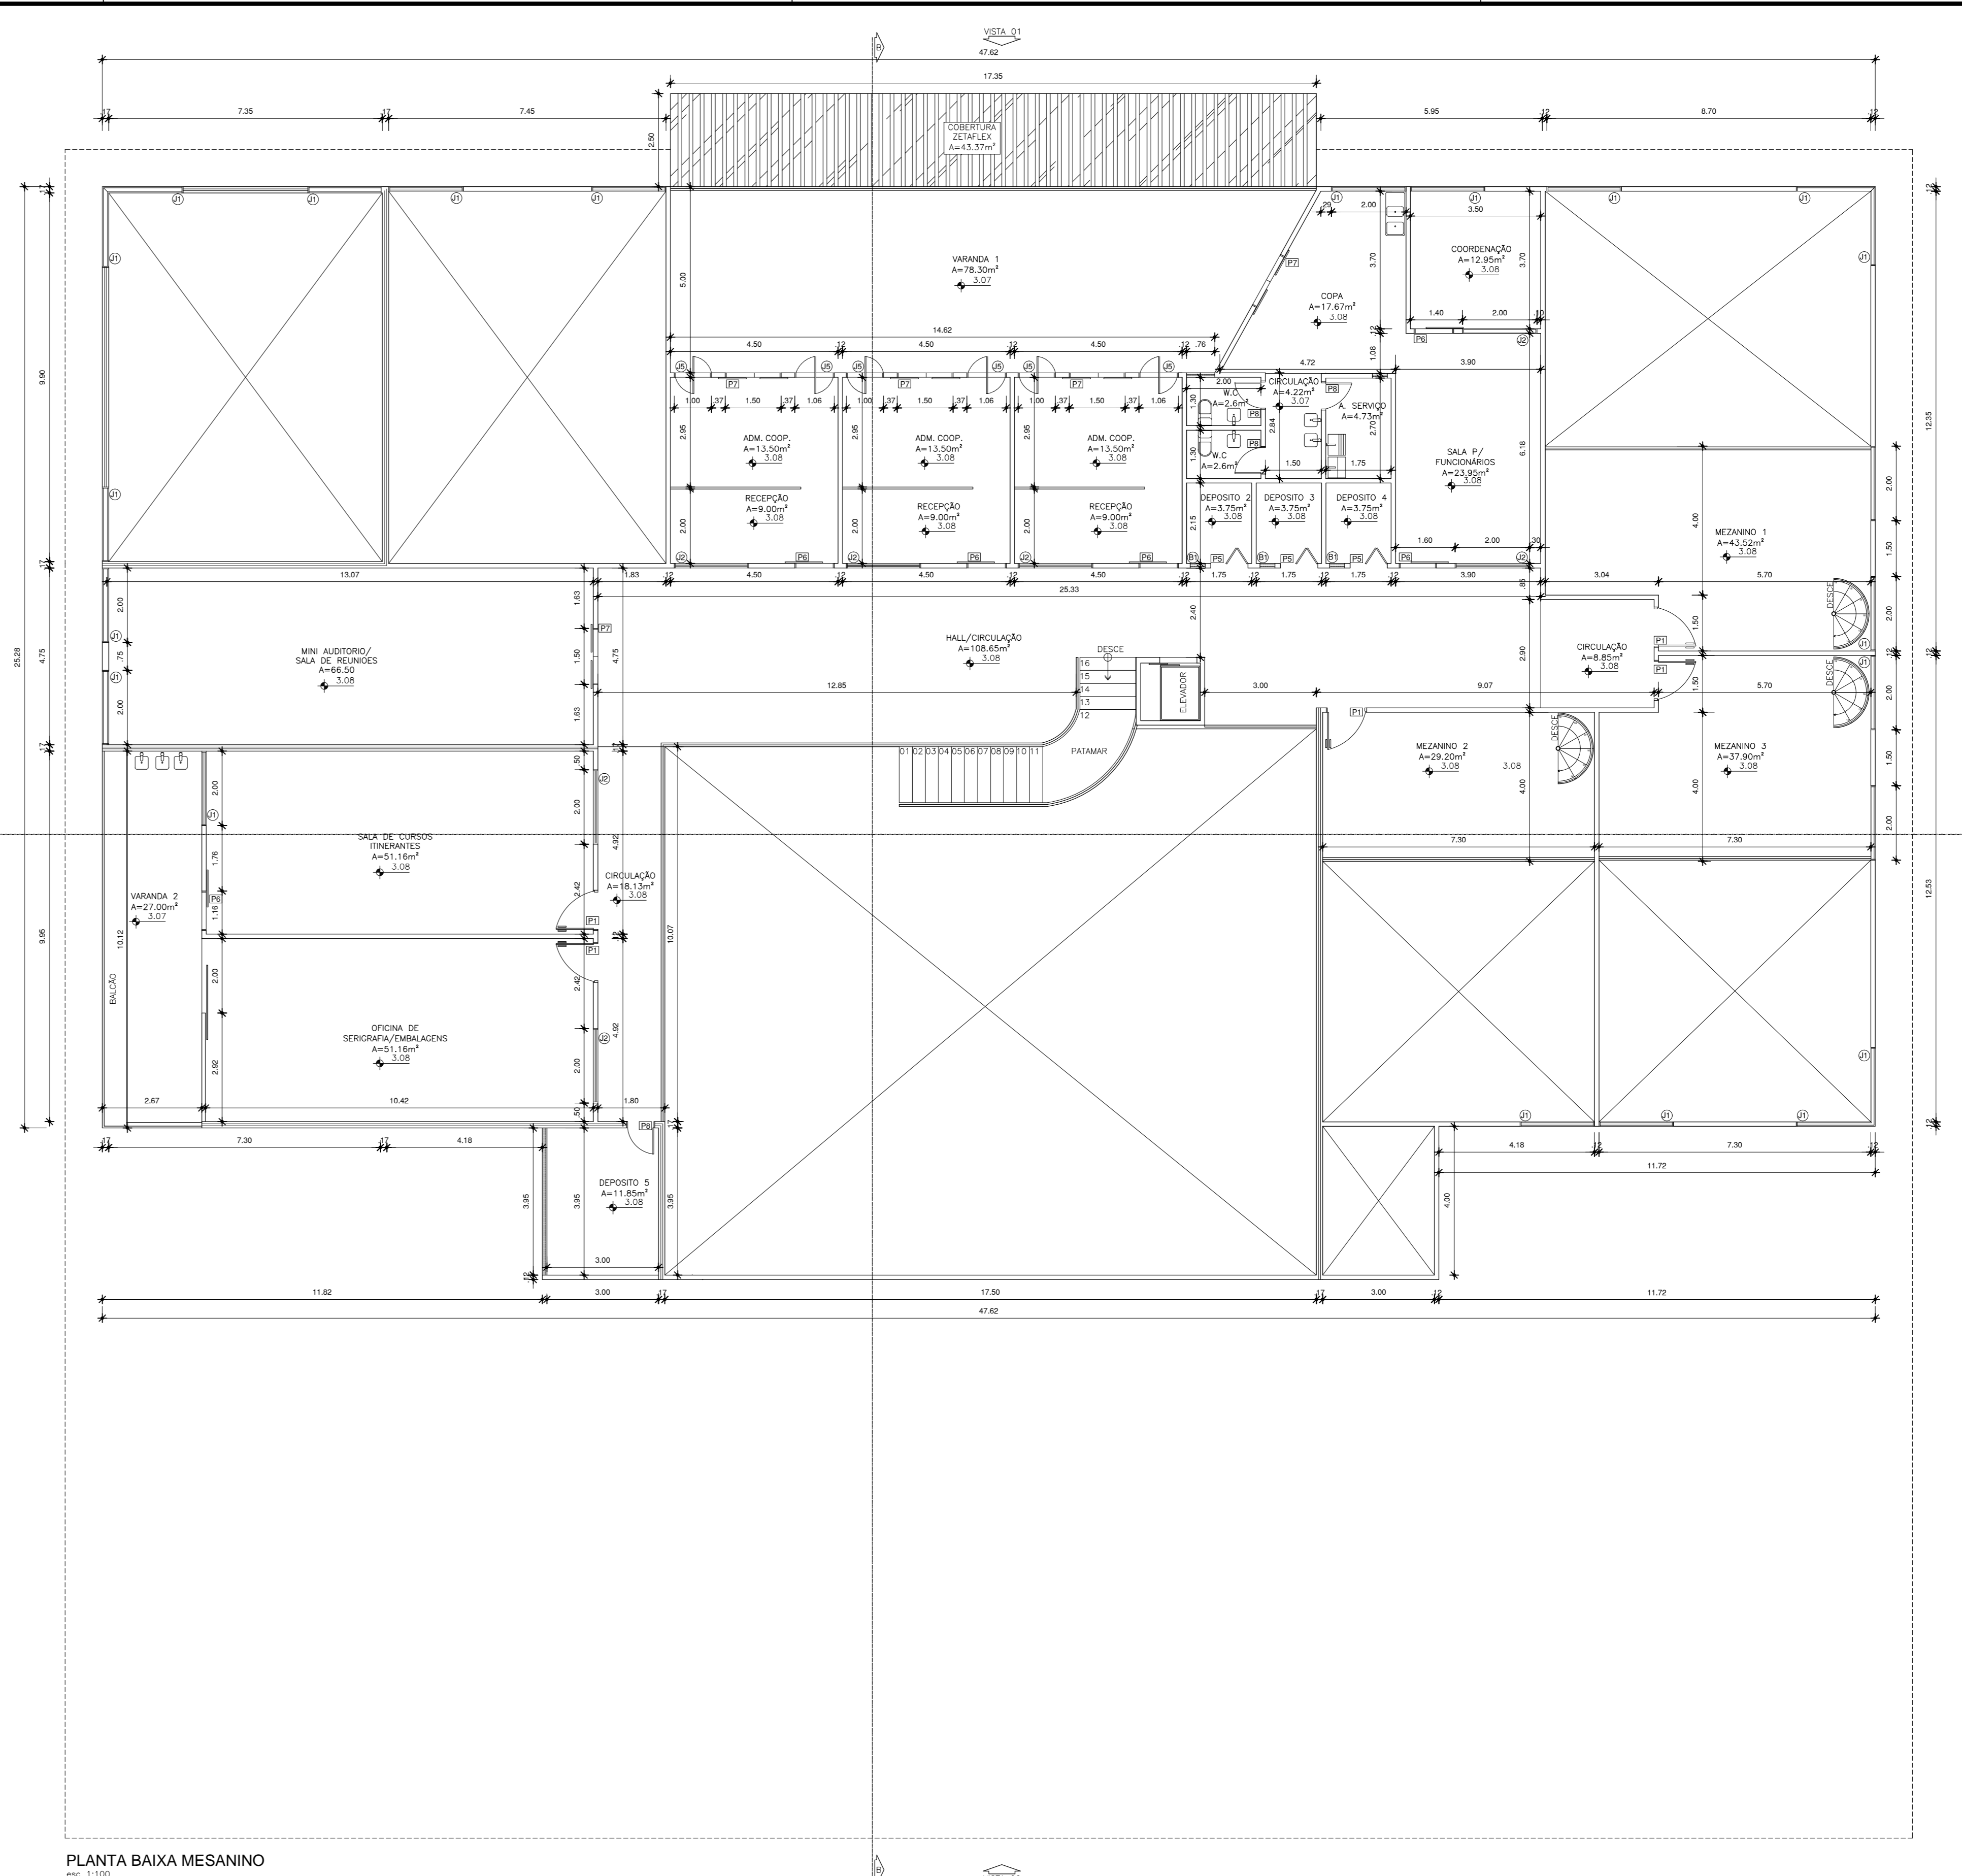

PLANTA BAIXA MESANINO
esc. 1:100

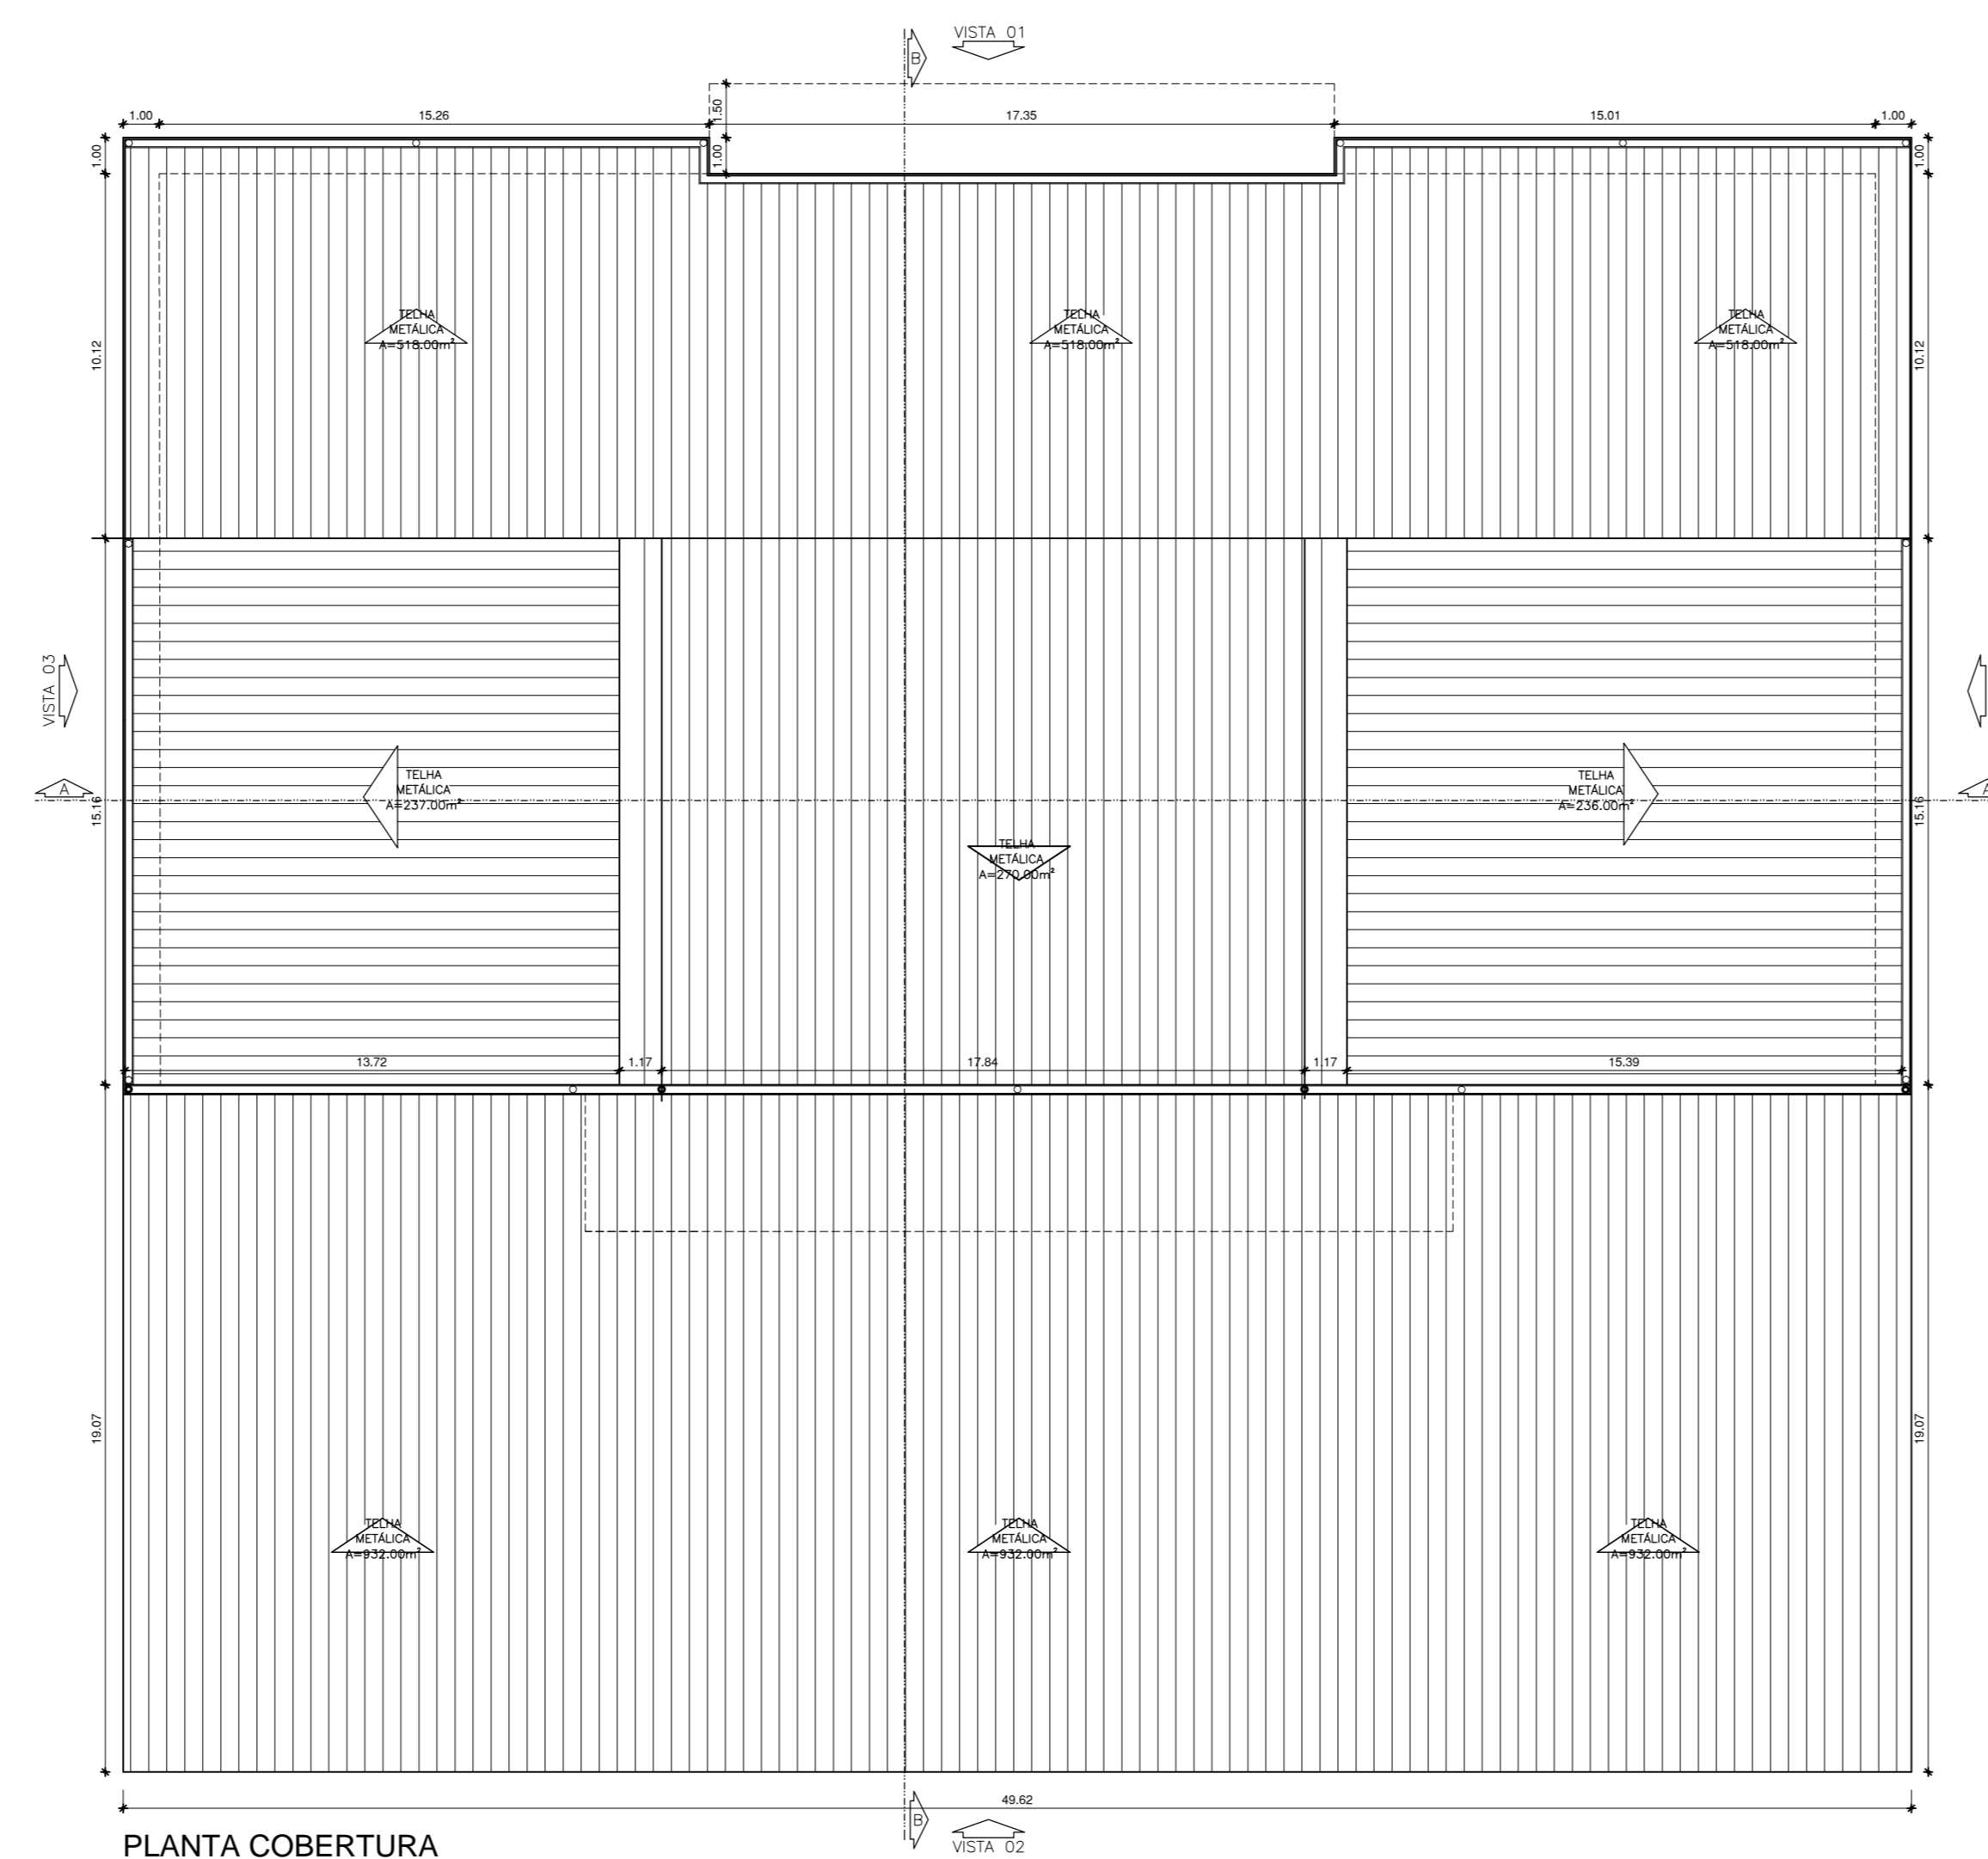

PLANTA COBERTURA
esc. 1:75

ESPECIFICAÇÃO DE ESQUADRIAS, JANELAS E PORTAS

<p>☉ Janela 1: esquadria em madeira, folha de vidro colorido. Total: 107 unidades.</p> <p>☉ Janela 2: esquadria em madeira, folha de vidro colorido. Total: 02 unidades.</p> <p>☉ Janela 3: esquadria em madeira, folha de vidro colorido. Total: 12 unidades.</p> <p>☉ Janela 4: esquadria em madeira, folha de vidro colorido. Total: 01 unidade.</p> <p>☉ Janela 5: esquadria em madeira, folha de vidro colorido. Total: 08 unidades.</p>	<p>☉ Porta 1: esquadria em madeira, folha de vidro colorido. Total: 15 unidades.</p> <p>☉ Porta 2: esquadria em madeira, folha de vidro colorido. Total: 02 unidades.</p> <p>☉ Porta 3: esquadria em madeira, folha de vidro colorido. Total: 01 unidade.</p> <p>☉ Porta 4: esquadria em madeira, folha de vidro colorido. Total: 08 unidades.</p>	<p>☉ Porta 5: esquadria em madeira, folha de vidro colorido. Total: 01 unidade.</p> <p>☉ Porta 6: esquadria em madeira, folha de vidro colorido. Total: 02 unidades.</p> <p>☉ Porta 7: esquadria em madeira, folha de vidro colorido. Total: 02 unidades.</p> <p>☉ Porta 8: esquadria em madeira, folha de vidro colorido. Total: 04 unidades.</p>
---	--	--

UNIVERSIDADE FEDERAL DO AMAPÁ			
ARQUITETURA E URBANISMO			
TRABALHO DE CONCLUSÃO DE CURSO - TCC			
PLANTA DE COBERTURA E ESPECIFICAÇÕES DE ESQUADRIAS, JANELAS E PORTAS			
ORIENTADOR:	JODIVAL M. DE SOUZA	COORDEADOR:	
PROFESSOR:	MÁRIO L. BARATA JUNIOR	PROFESSOR:	
ESPAÇO COOPERATIVO: PLANTA BAIXA - TÉRREO, PLANTA BAIXA MESANINO, PLANTA DE COBERTURA E ESPECIFICAÇÕES DE ESQUADRIAS, JANELAS E PORTAS			
ALUNO:	VALDELCER FONSECA SILVA	DATA:	02/06
		AGOSTO DE 2017	REVISÃO: 01 Desenho