




FACHADA LATERAL ESQUERDA
esc 1:75

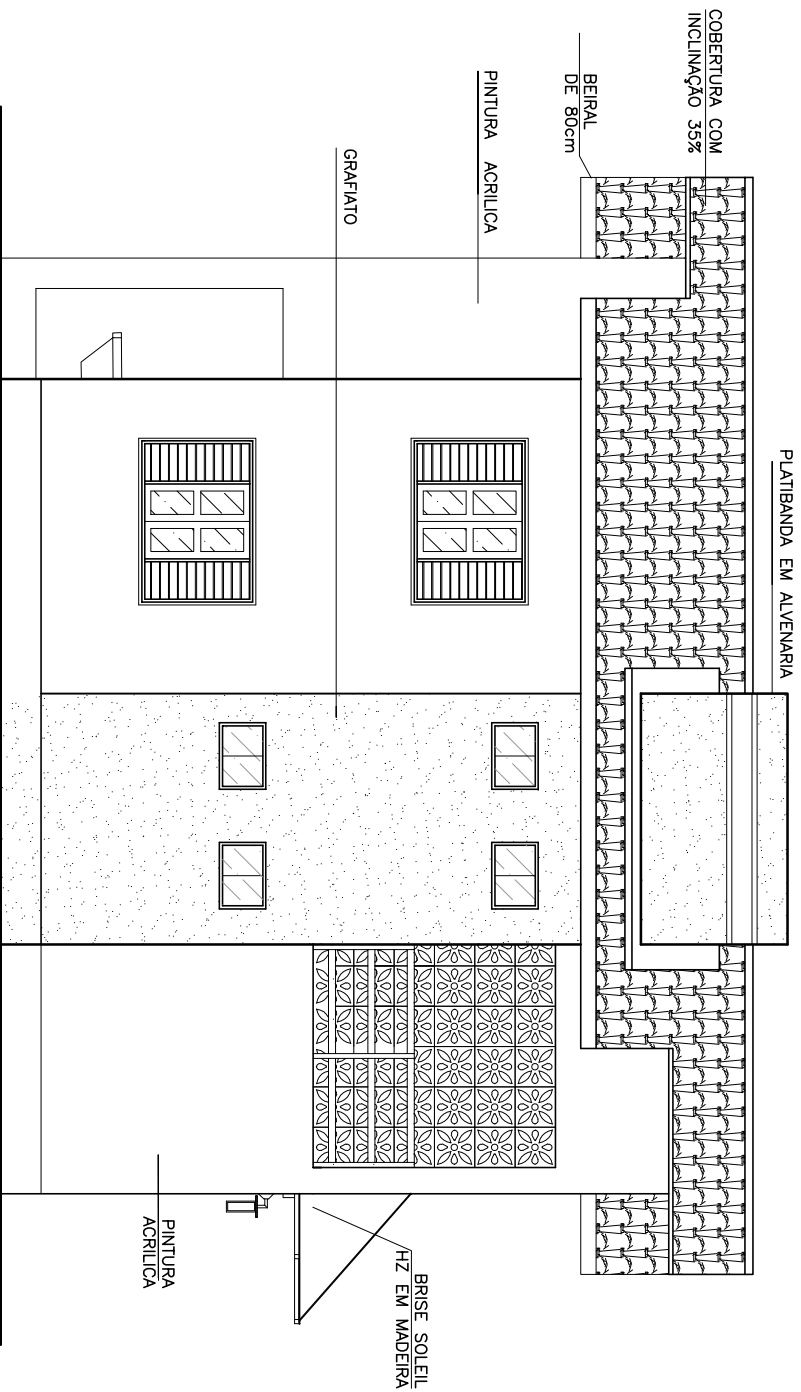

FACHADA LATERAL DIREITA
esc 1:75

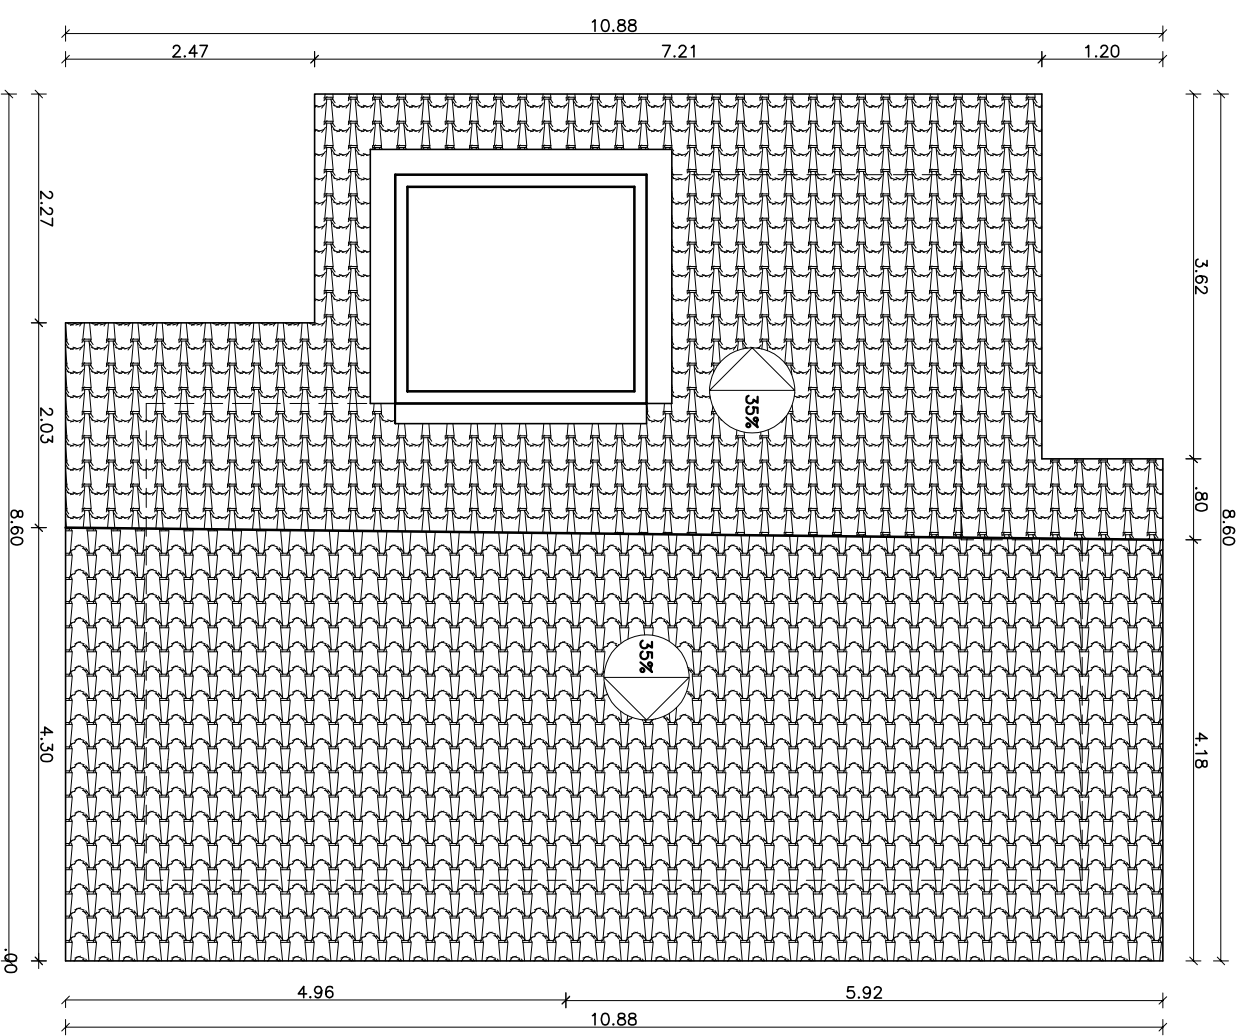

PLANTA DE COBERTURA
esc 1:75

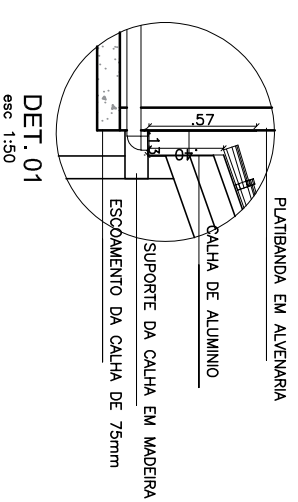

UNIVERSIDADE FEDERAL DO AMAPÁ - UNIFAP

CURSO: ARQUITETURA E URBANISMO

TURMA: AU2012

DISCIPLINA: TRABALHO DE CONCLUSÃO DE CURSO II

ORIENTADOR: PROF. ESP. VICTOR ALENCAR CUNHA

COORIENTADOR: PROF. MS. FELIPE MOREIRA

ASSUNTO:


RESIDÊNCIA VERTICAL EVOLUIDA
PLANTAS: FACHADAS (ESQUERDA E DIREITA), COBERTURA E DETALHAMENTO.

FOLHA: 05/05



ALUNO: EUCLIDES PINHEIRO DE VILHENA

DATA: 07/08/2017

ESCALA: INDICADA

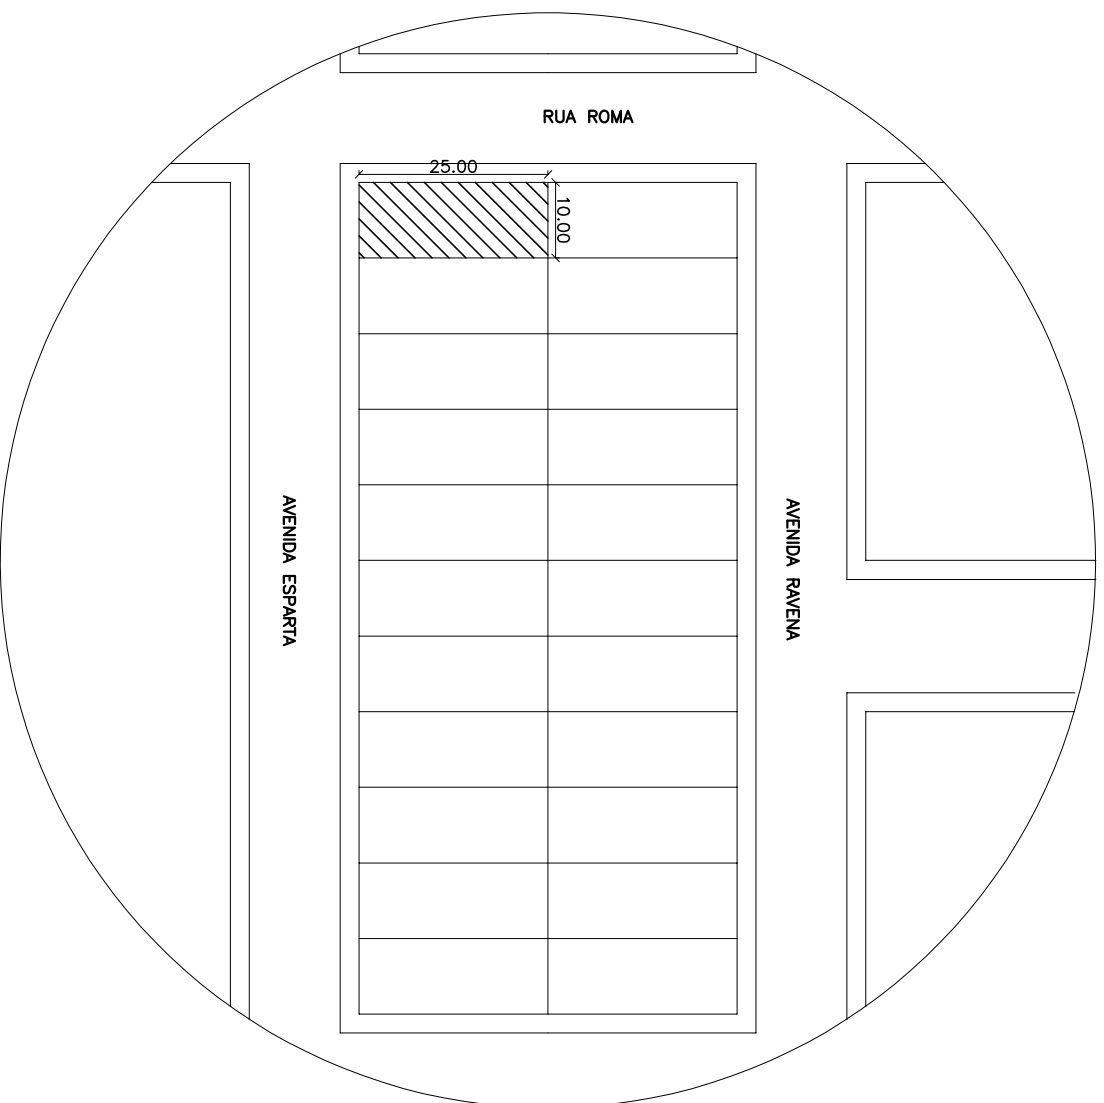

PLANTA DE SITUAÇÃO
esc 1:1.000

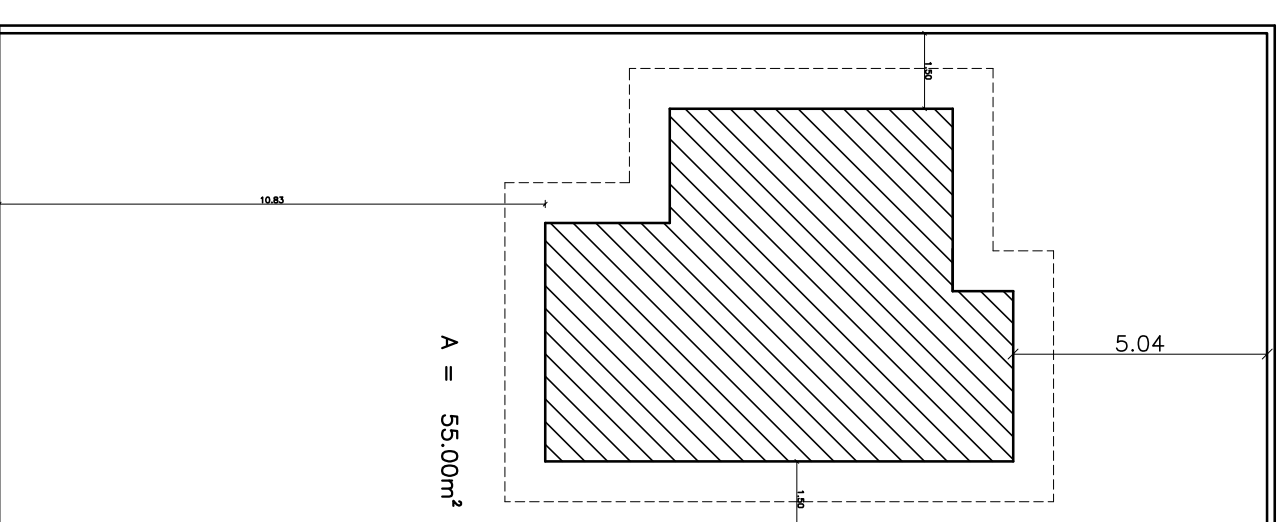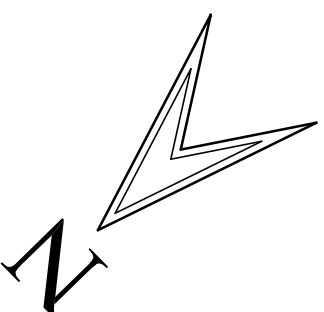

PLANTA DE LOCAÇÃO
esc 1:150

UNIVERSIDADE FEDERAL DO AMAPÁ - UNIFAP

CURSO: ARQUITETURA E URBANISMO TURMA: AU2012


DISCIPLINA: TRABALHO DE CONCLUSÃO DE CURSO II

ORIENTADOR: PROF. ESP. VICTOR ALENCAR CUNHA COORIENTADOR: PROF. MS. FELIPE MOREIRA


ASSUNTO: RESIDÊNCIA VERTICAL EVOLUIDA
PLANTAS: SITUAÇÃO, LOCAÇÃO.

FOLHA: **01/05**

ALUNO: EUCLIDES PINHEIRO DE VILHENA DATA: 07/08/2017 ESCALA: INDICADA

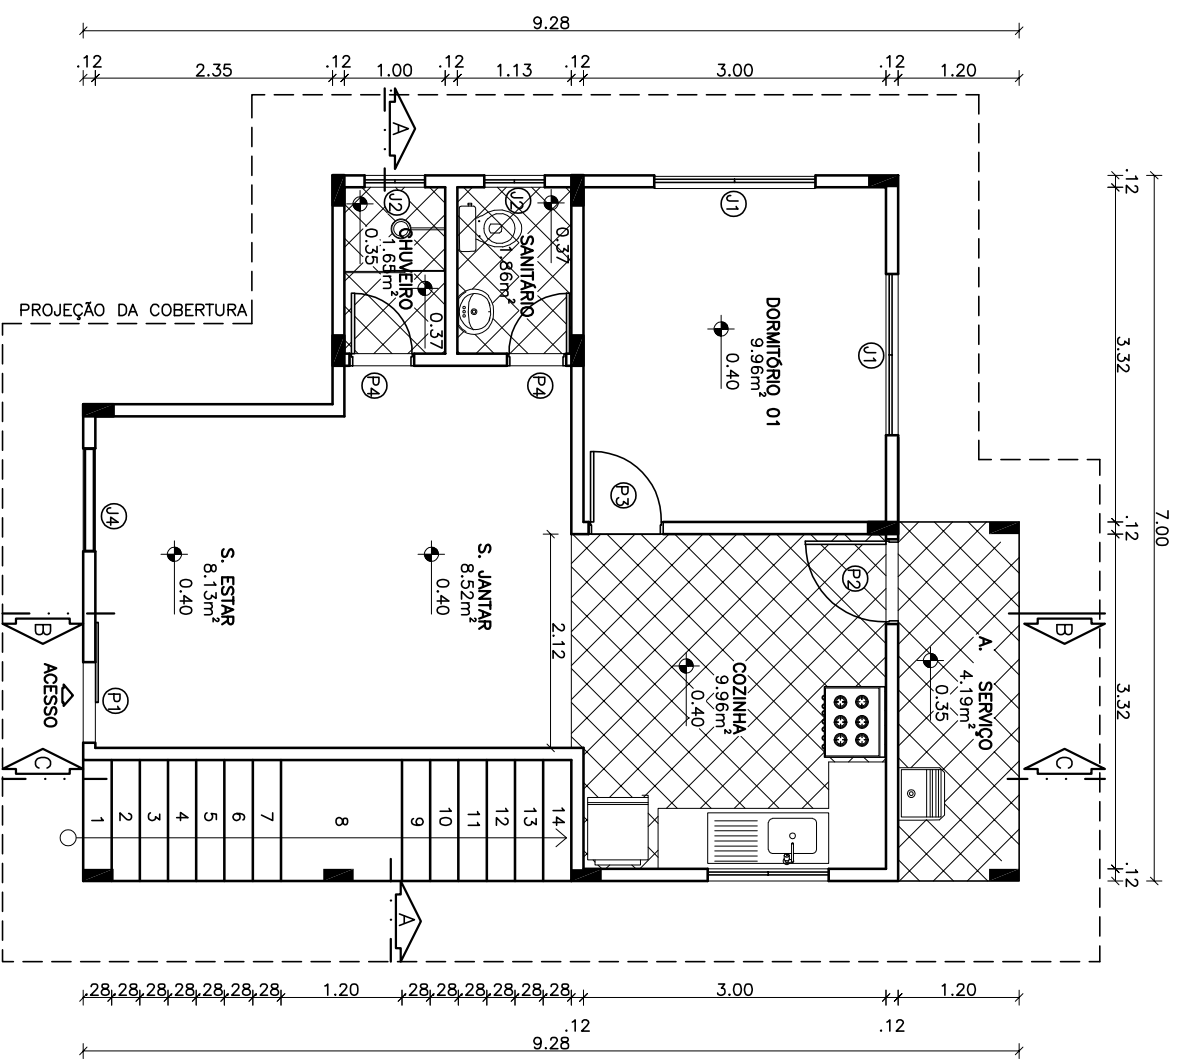

PLANTA BAIXA PAV. TÉRREO
esc 1:75

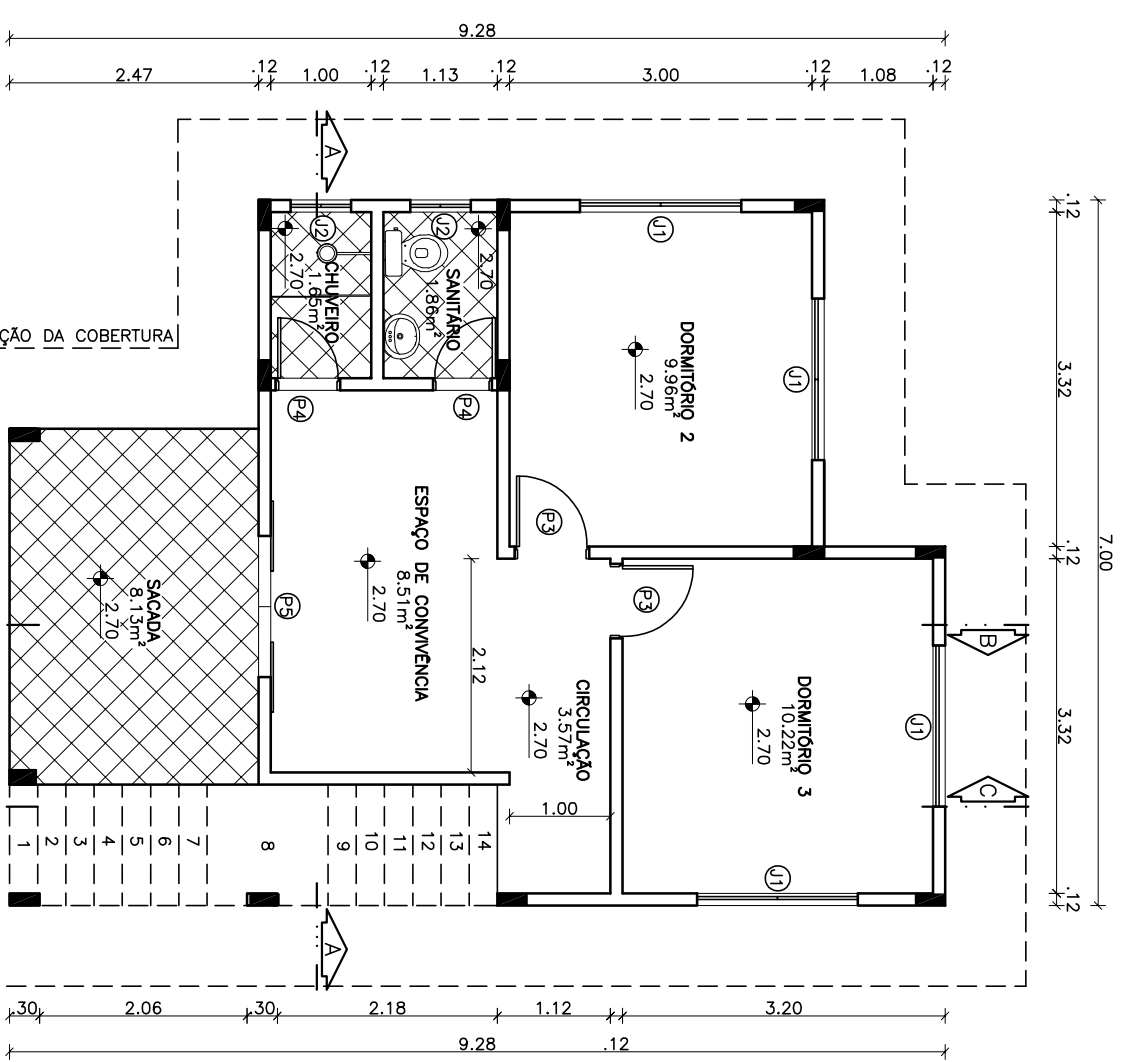

PLANTA BAIXA PAV. SUPERIOR
esc 1:75

TABELA DE ESQUADRIA (cm)

ESQUADRIAS	CÓDIGO	LARGURA	ALTURA	PEITORIL	QUANTIDADE	TIPO	MATERIAL
PORTAS	P1	80	210		01	CORRER	MADERA
	P2	80	210		03	ABRIR	MADERA
	P3	70	210		03	ABRIR	MADERA
	P4	60	210		04	ABRIR	MADERA
	P5	160	110	100	01	CORRER	MADERA/VIDRO
JANELAS	J1	160	110	100	06	ABRIR E VENEZIANA	MADERA
	J2	60	40	180	04	BASCULANTE	MADERA/VIDRO
	J3	120	40	125	01	BASCULANTE	MADERA/VIDRO
	J4	100	160	50	01	VENEZIANA	MADERA

UNIVERSIDADE FEDERAL DO AMAPÁ - UNIFAP

CURSO: ARQUITETURA E URBANISMO

TURMA: AU2012

DISCIPLINA: TRABALHO DE CONCLUSÃO DE CURSO II

ORIENTADOR: PROF. ESP. VICTOR ALENCAR CUNHA

COORIENTADOR: PROF. MS. FELIPE MOREIRA

ASSUNTO:


RESIDÊNCIA VERTICAL EVOLUIDA
PLANTA BAIXA TÉRREA, PLANTA BAIXA PAV. SUPERIOR E TABELA DE ESQUADRIA.

FOLHA:
02/05


ALUNO: EUCLIDES PINHEIRO DE VILHENA

DATA: 07/08/2017


ESCALA: 1/75

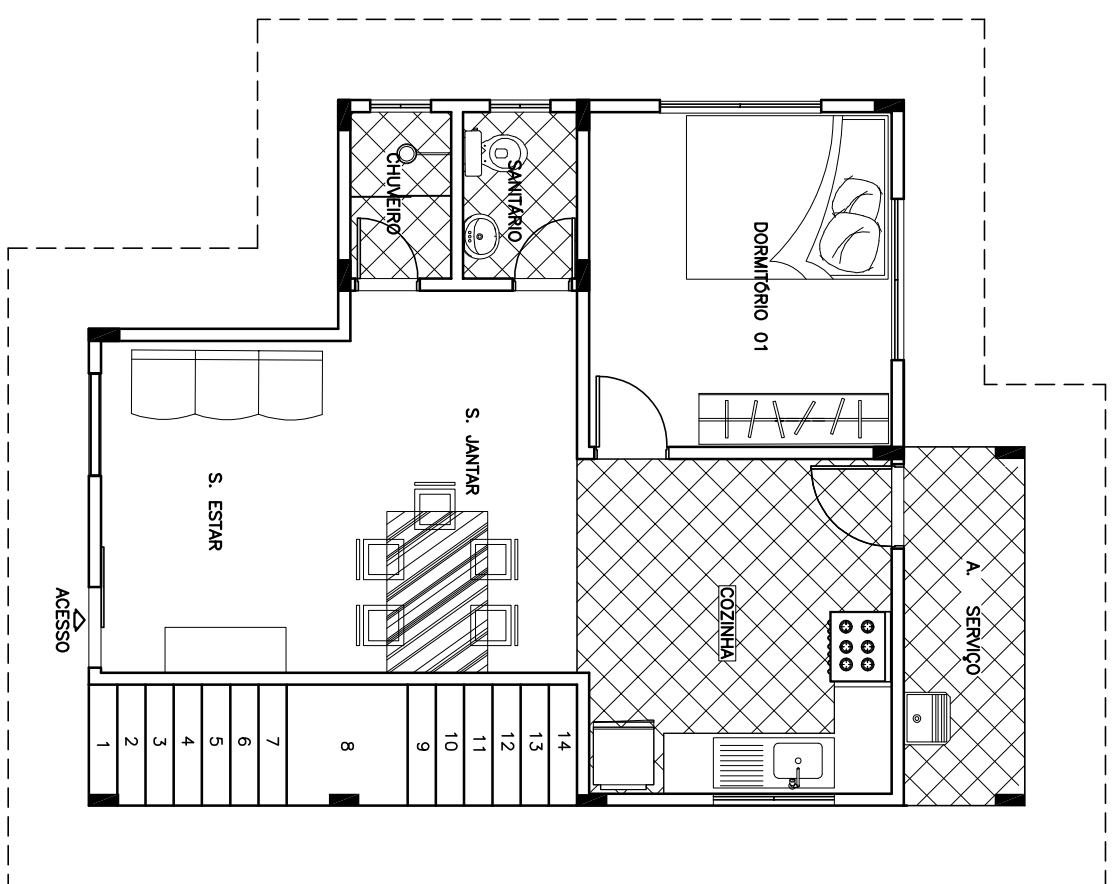


LAYOUT PAV. TÉRREO
esc 1:75

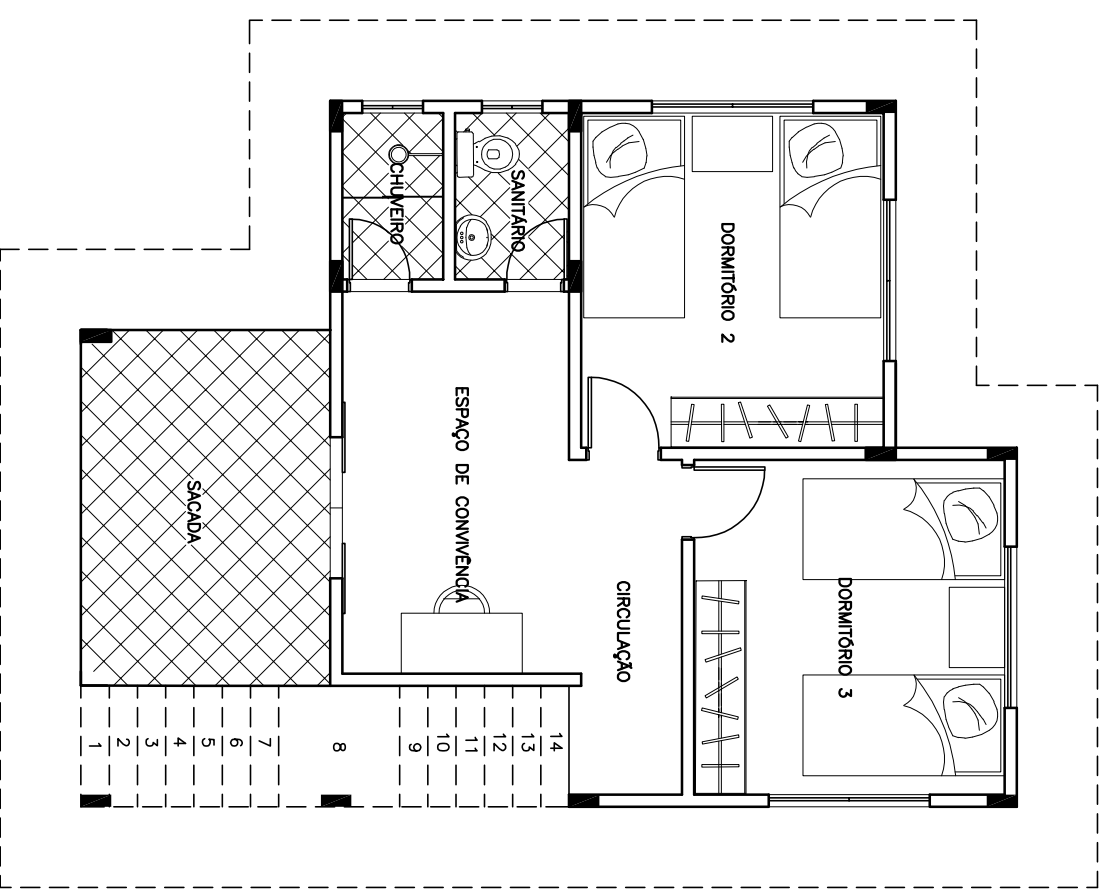

LAYOUT PAV. SUPERIOR
esc 1:75

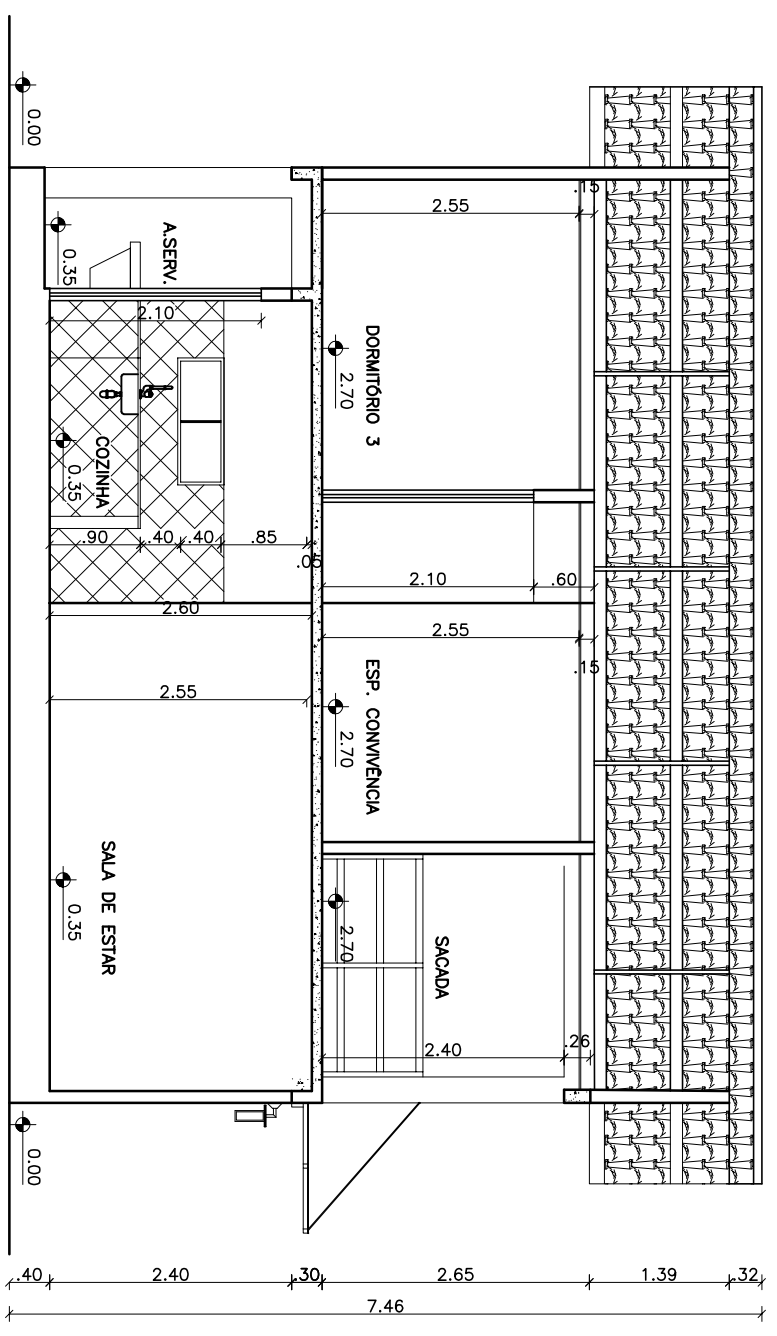

CORTE BB
esc 1:75

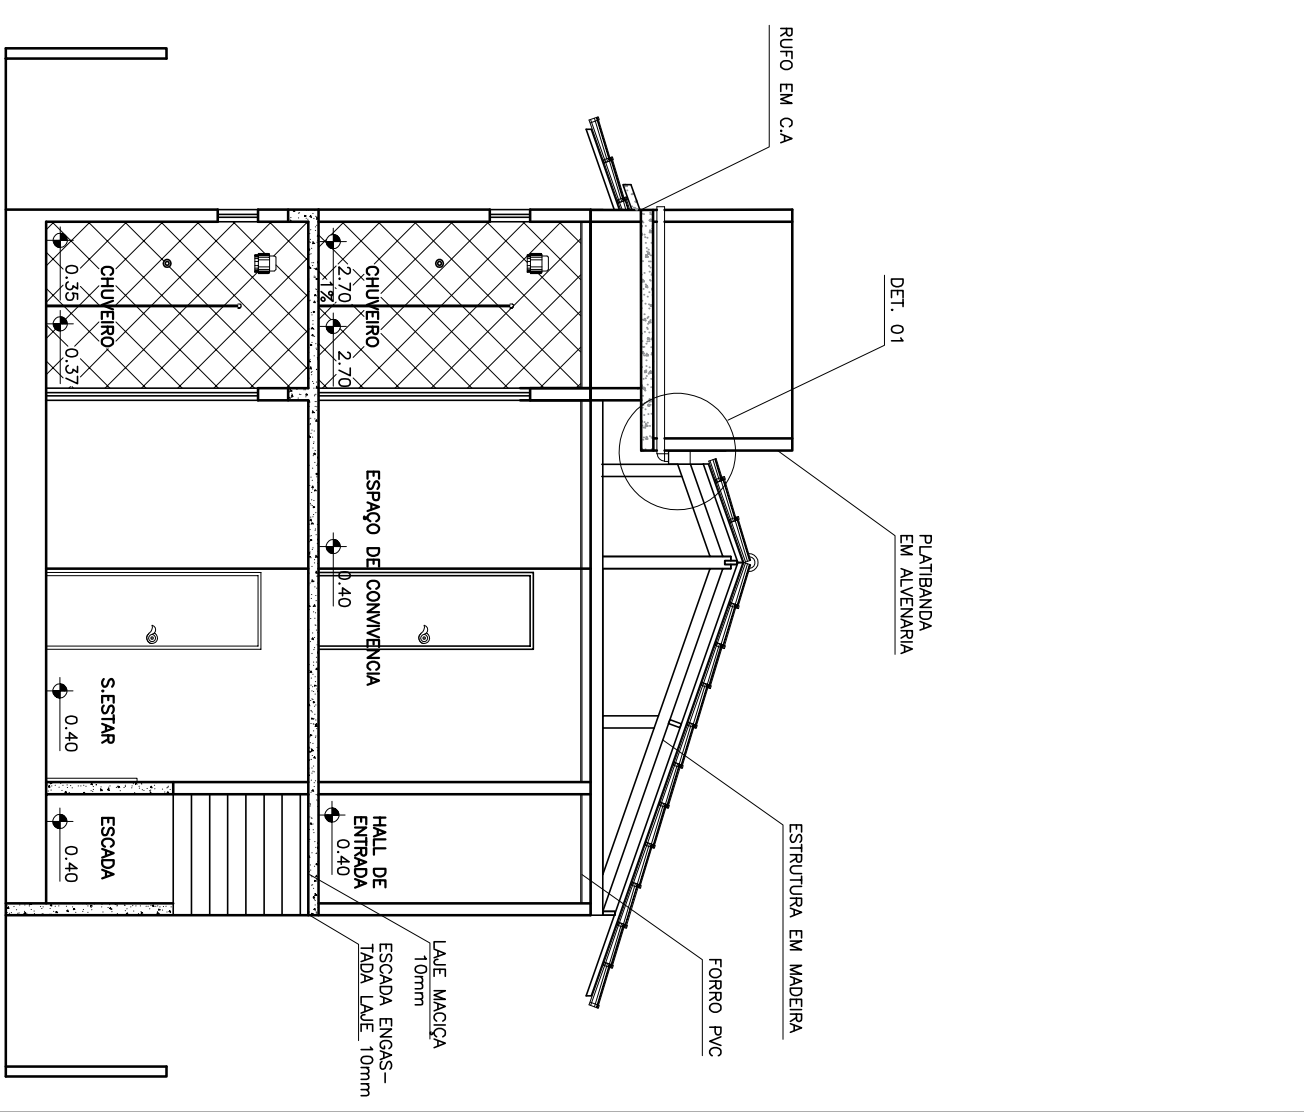

CORTE AA
esc 1:75

UNIVERSIDADE FEDERAL DO AMAPÁ - UNIFAP

CURSO: ARQUITETURA E URBANISMO TURMA: AU2012

DISCIPLINA: TRABALHO DE CONCLUSÃO DE CURSO II


ORIENTADOR: PROF. ESP. VICTOR ALENCAR CUNHA COORIENTADOR: PROF. MS. FELIPE MOREIRA

ASSUNTO: RESIDÊNCIA VERTICAL EVOLUIDA


PLANTAS: LAYOUT TÉRREO E LAYOUT SUPERIOR, CORTE AA E CORTE BB

FOLHA: 03/05


ALUNO: EUCLIDES PINHEIRO DE VILHENA DATA: 07/08/2017 ESCALA: 1:75

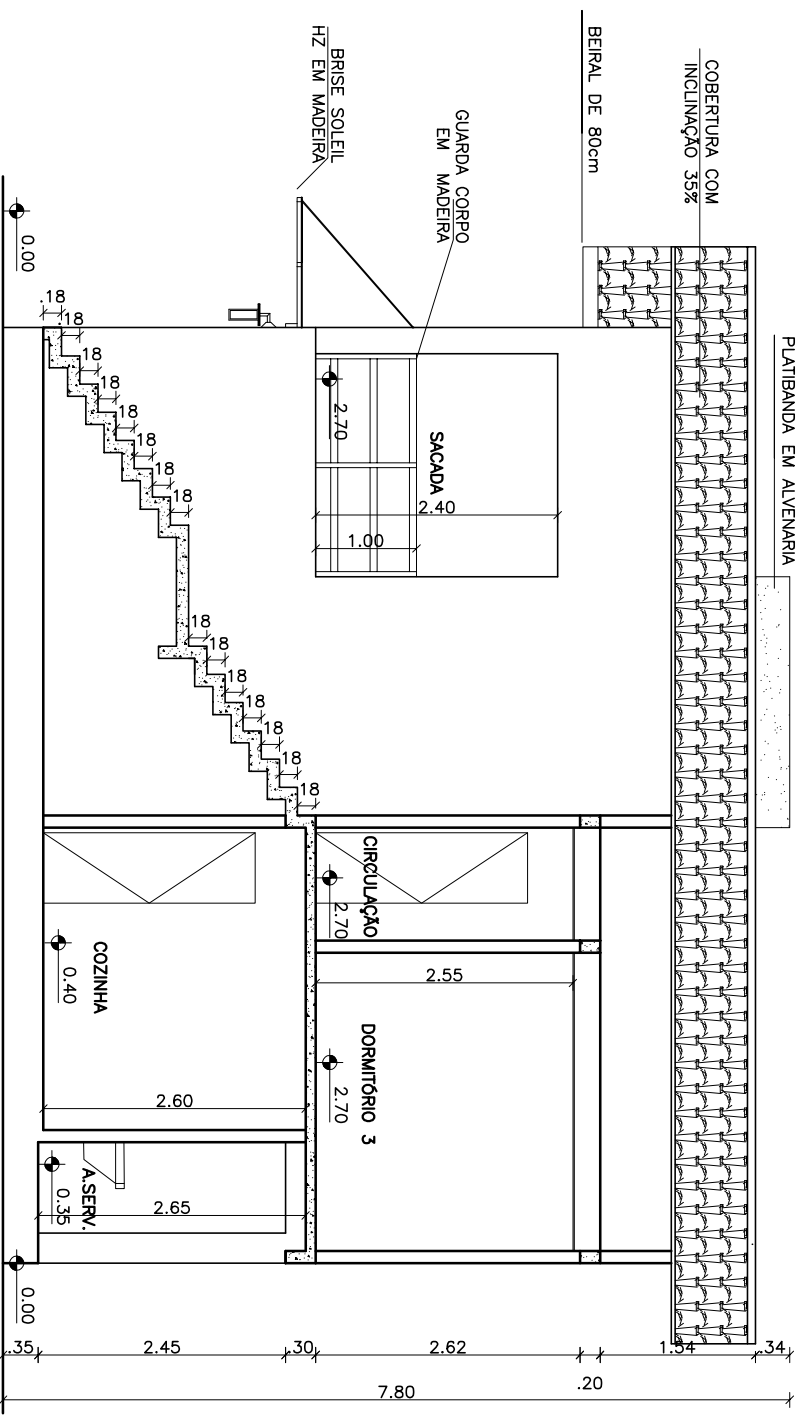

CORTE CC
esc 1:1,75

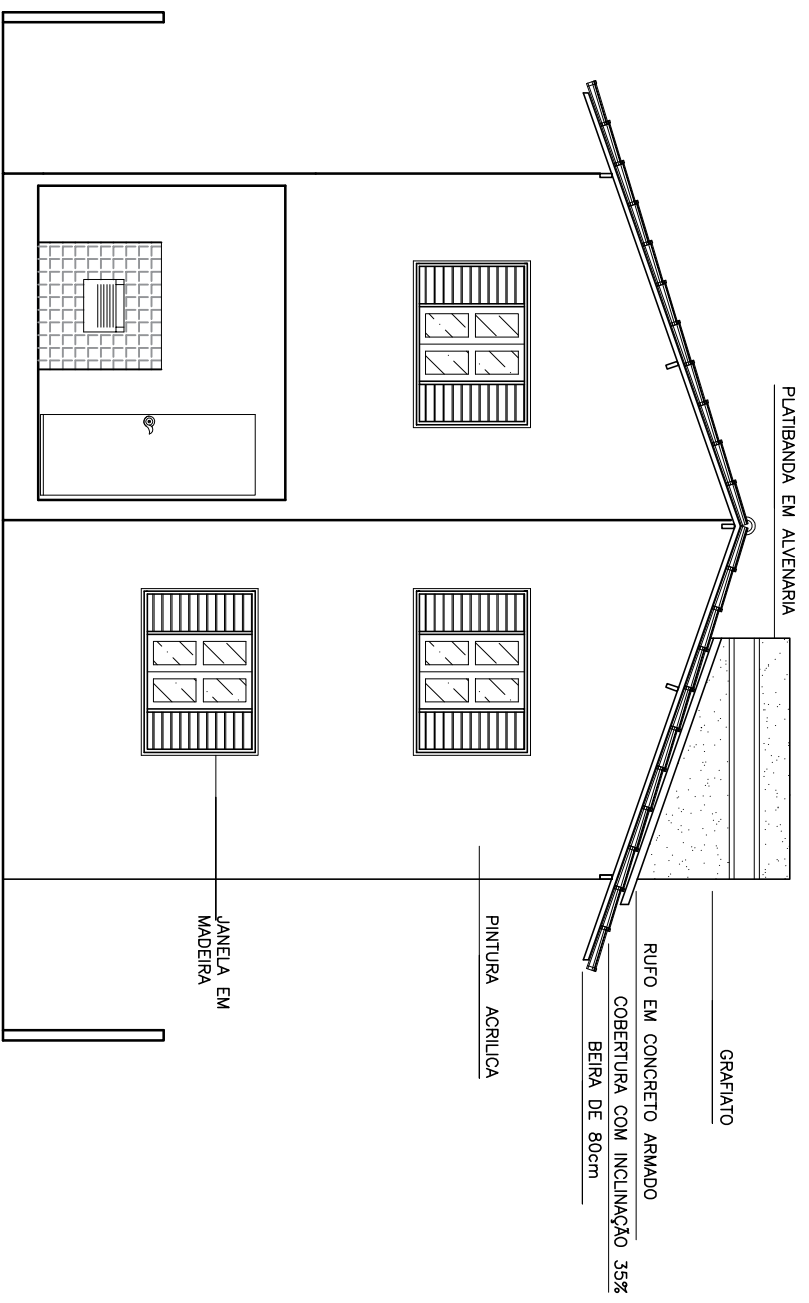

FACHADA POSTERIOR
esc 1:1,75

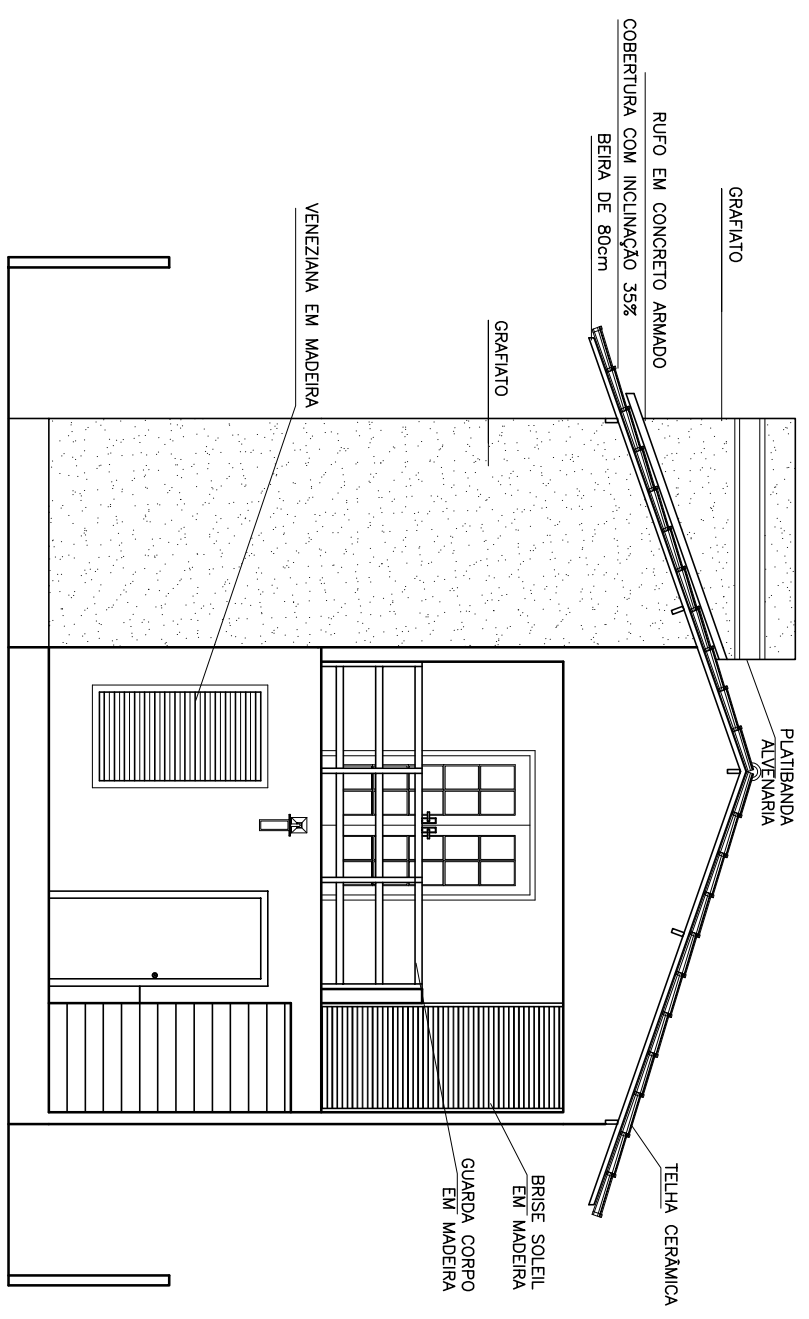

FACHADA PRINCIPAL
esc 1:1,75

UNIVERSIDADE FEDERAL DO AMAPÁ - UNIFAP

CURSO: ARQUITETURA E URBANISMO TURMA: AU2012

DISCIPLINA: TRABALHO DE CONCLUSÃO DE CURSO II

ORIENTADOR: PROF. ESP. VICTOR ALENCAR CUNHA COORDENADOR: PROF. MS. FELIPE MOREIRA

ASSUNTO: RESIDÊNCIA VERTICAL EVOLUIDA

PLANTA DE CORTE CC, PLANTA FACHADA PRINCIPAL E FACHADA POSTERIOR.

ALUNO: EUCLIDES PINHEIRO DE VILHENA DATA: 07/08/2017