




PLANTA BAIXA LAYOUT PAV. TERREO
ESC.: 1/100

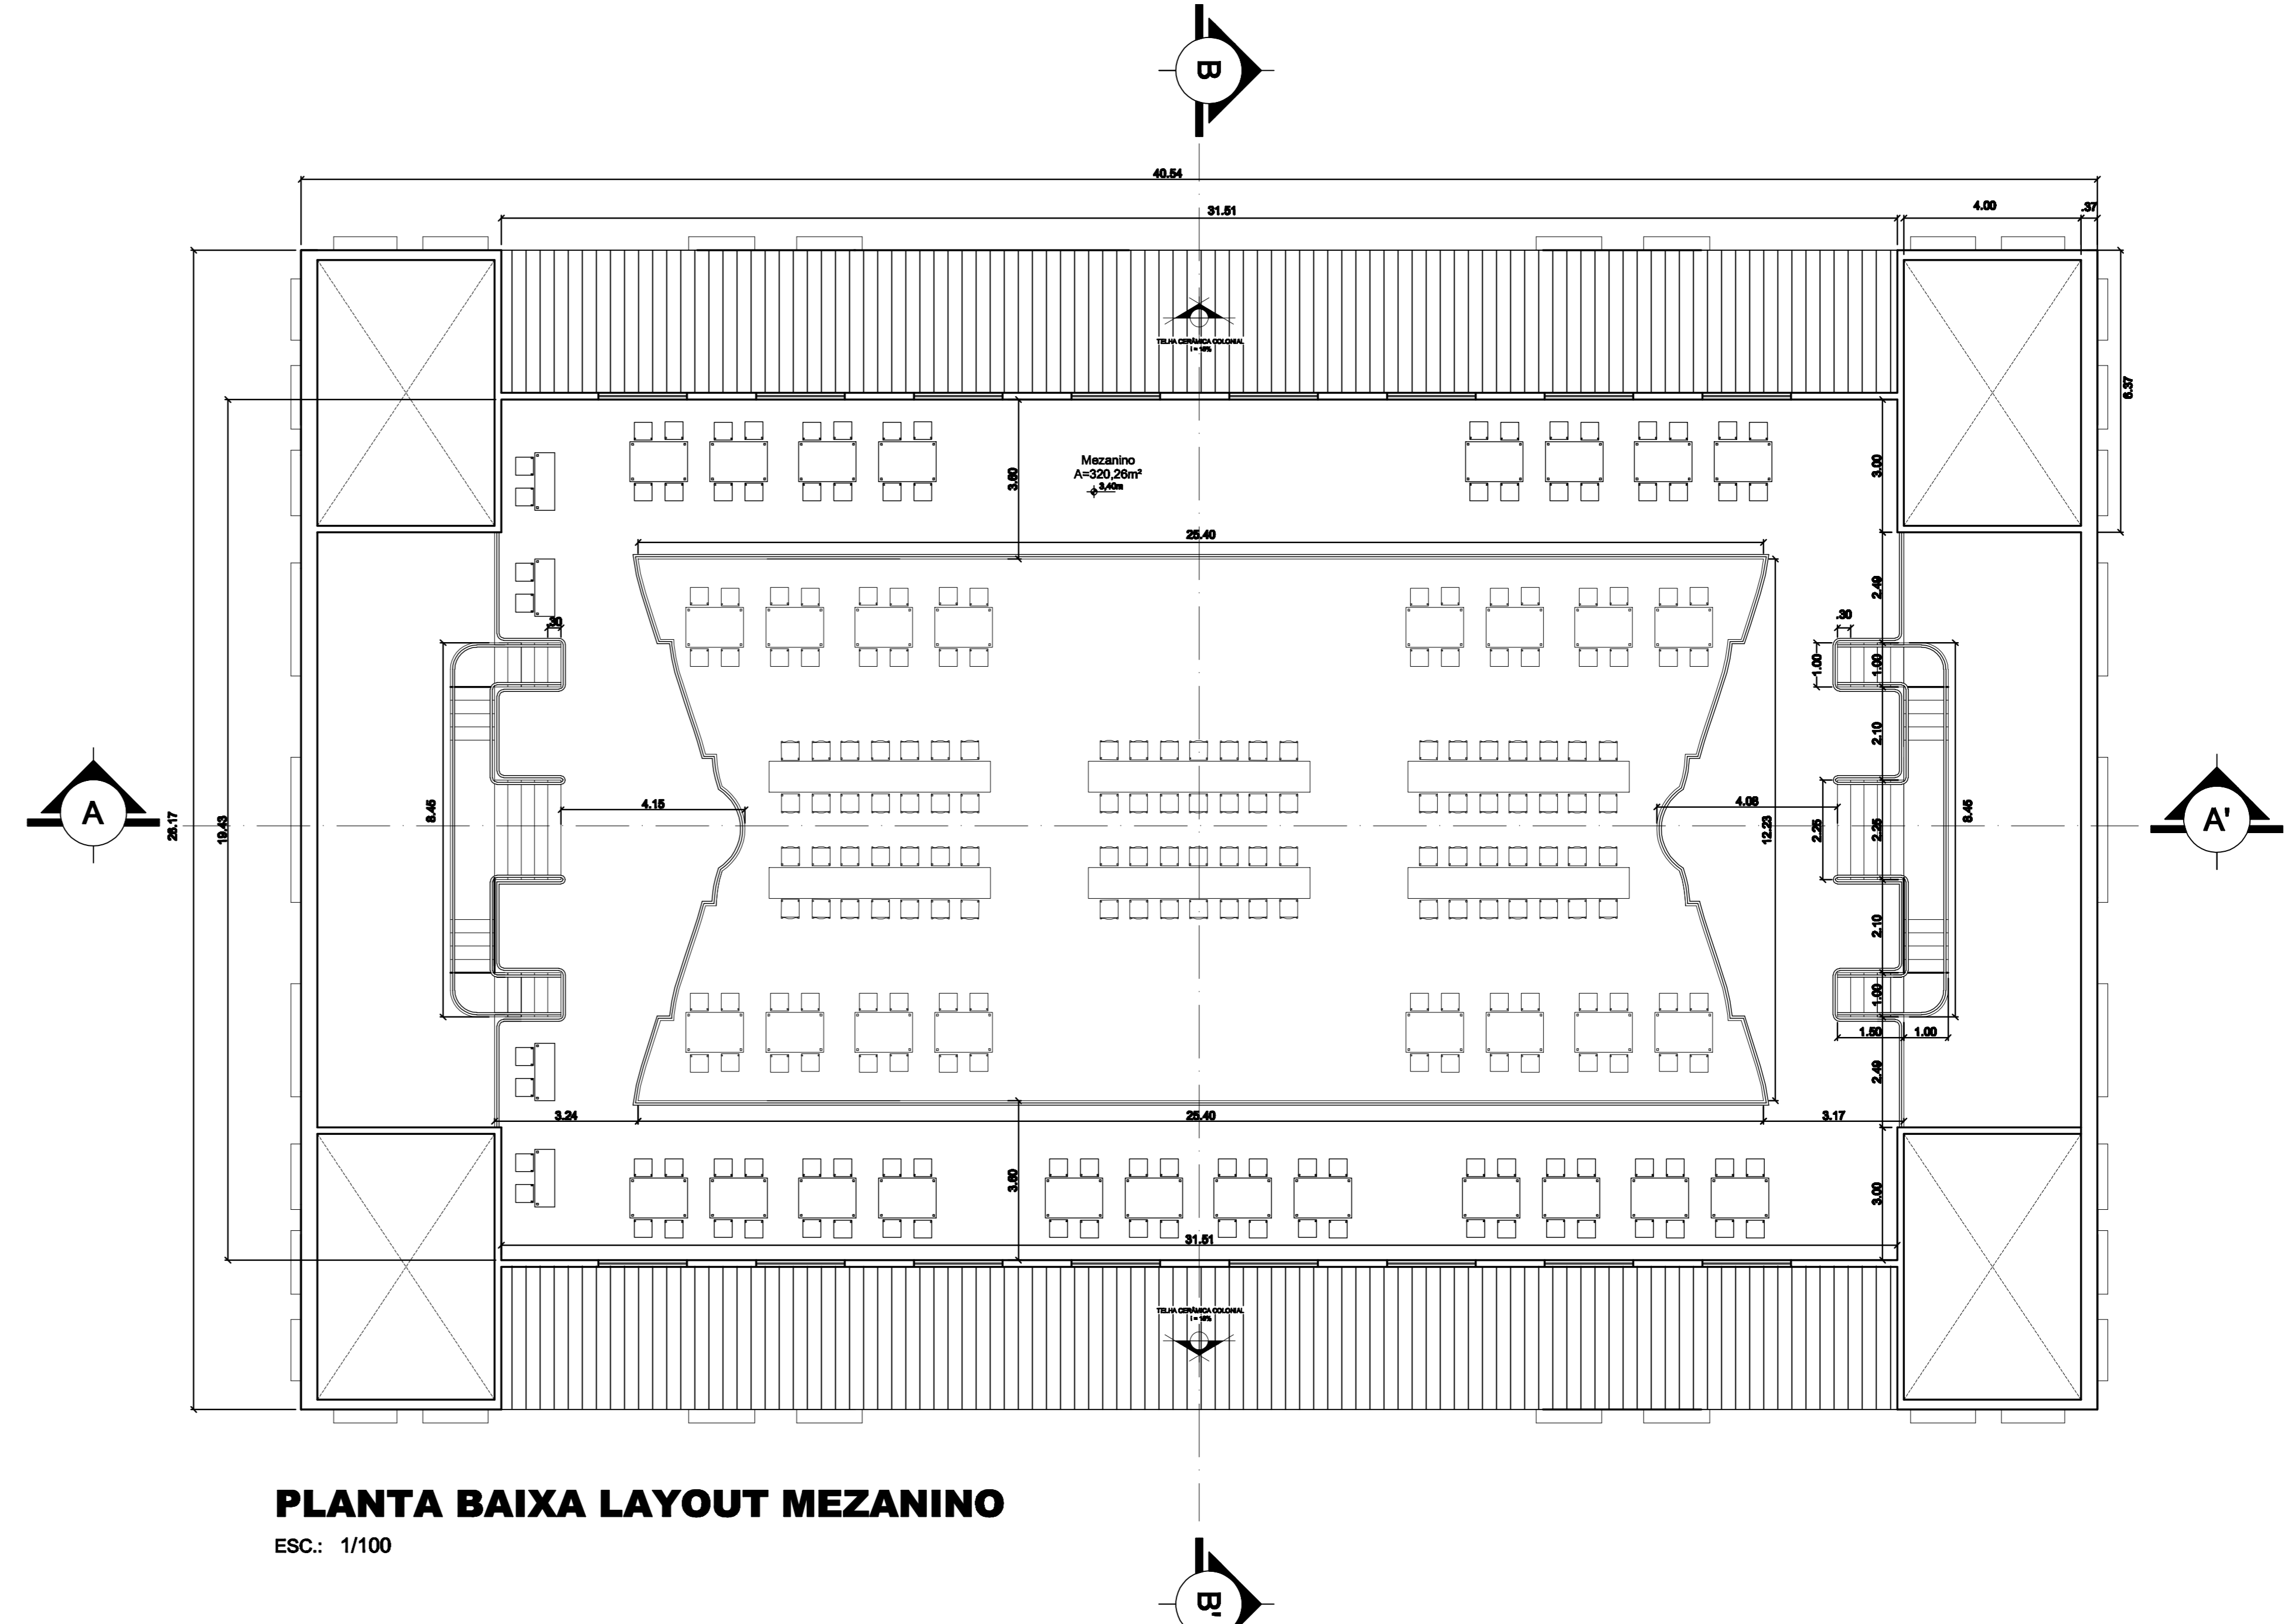


PLANTA BAIXA LAYOUT MEZANINO
ESC.: 1/100

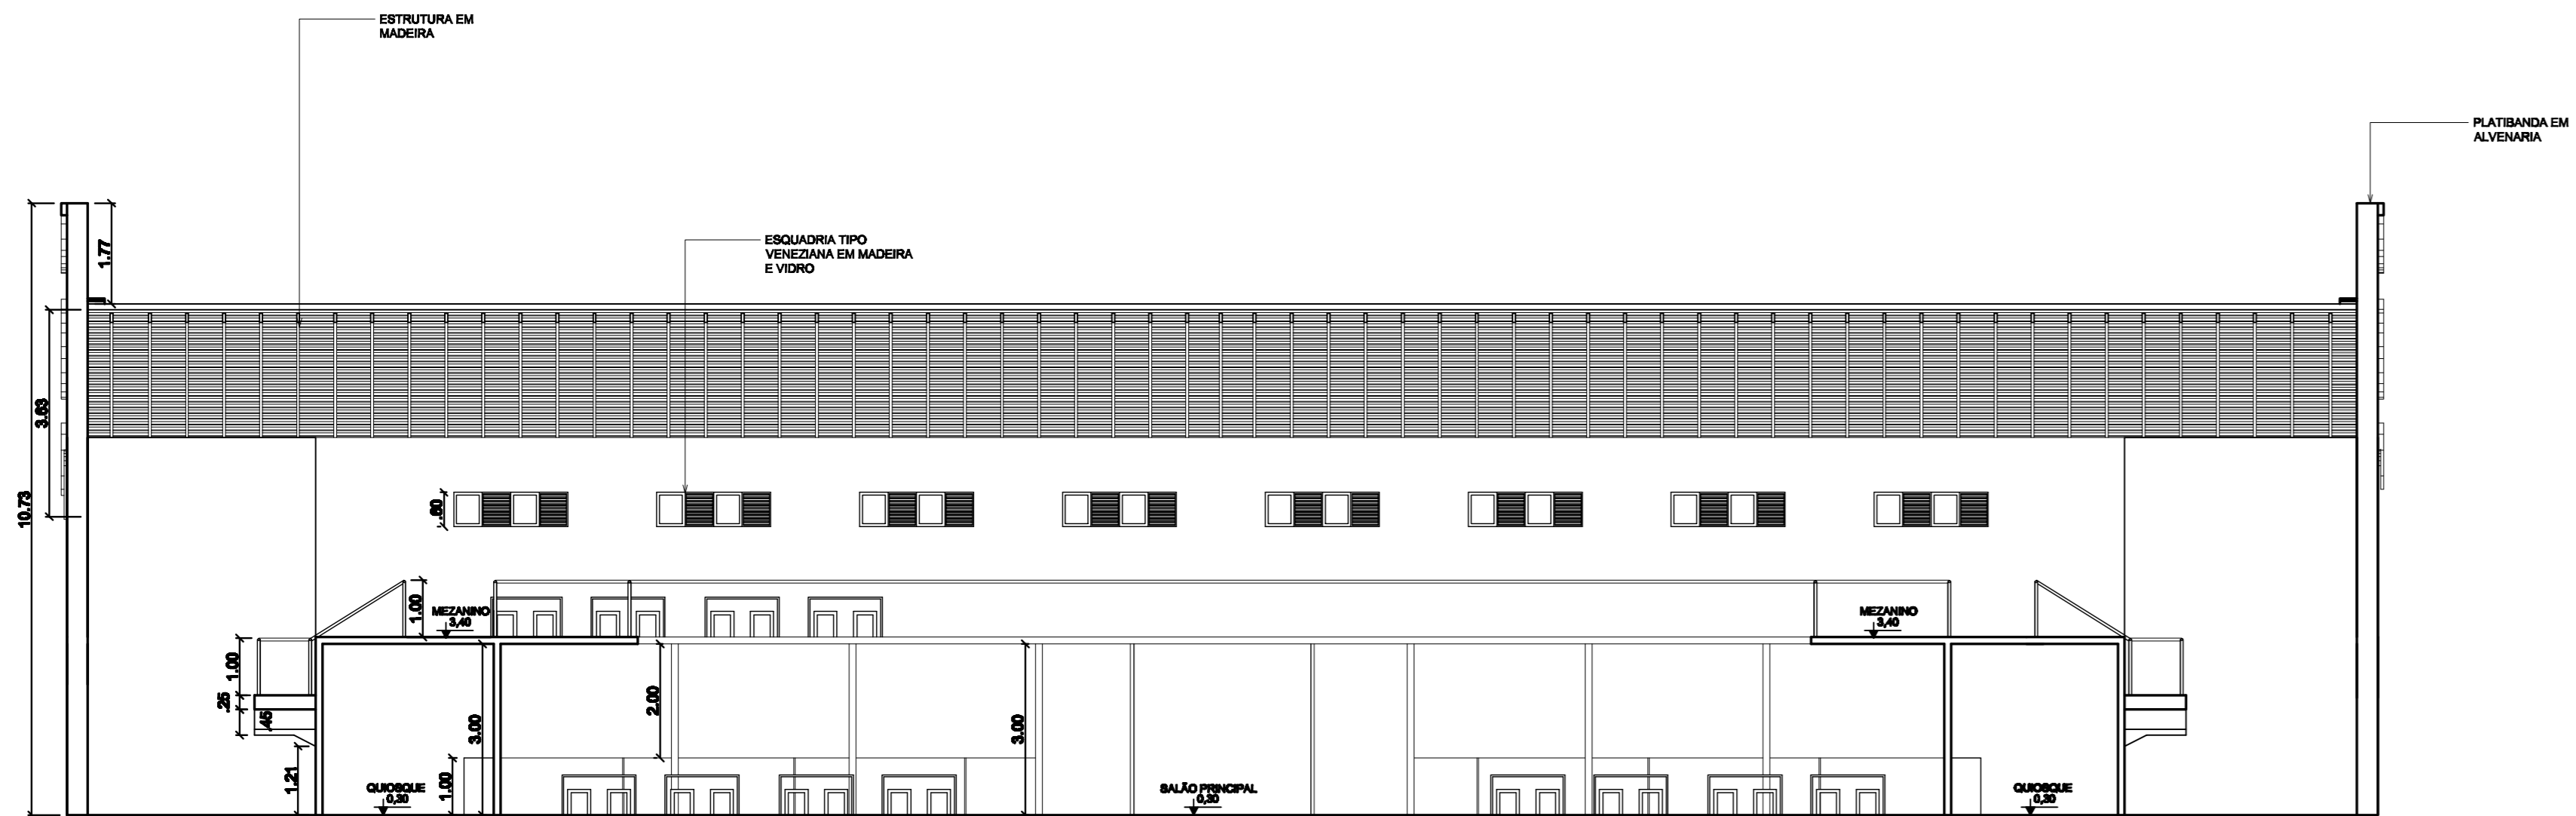


CORTE AA'
ESC.: 1/100

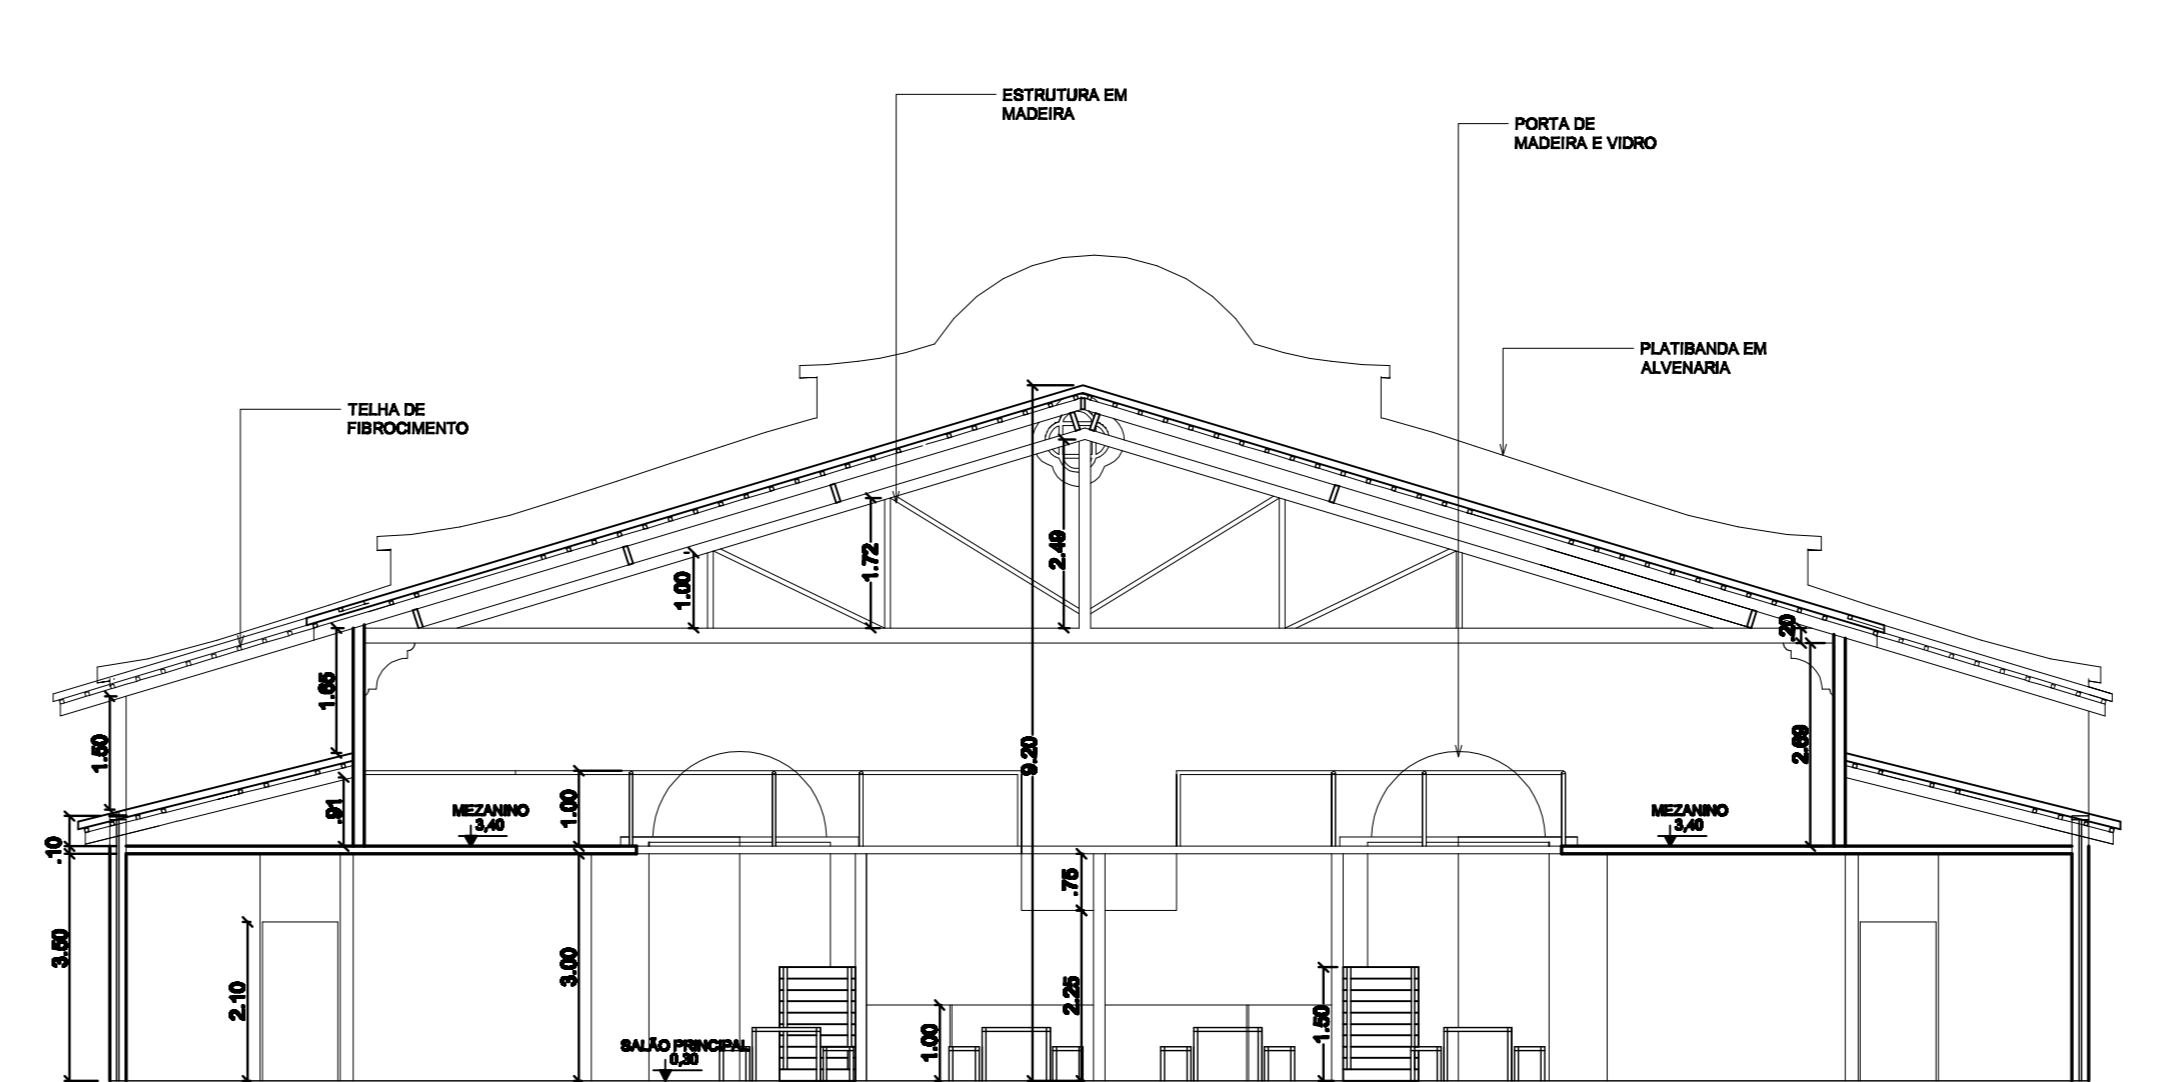

CORTE BB'
ESC.: 1/100

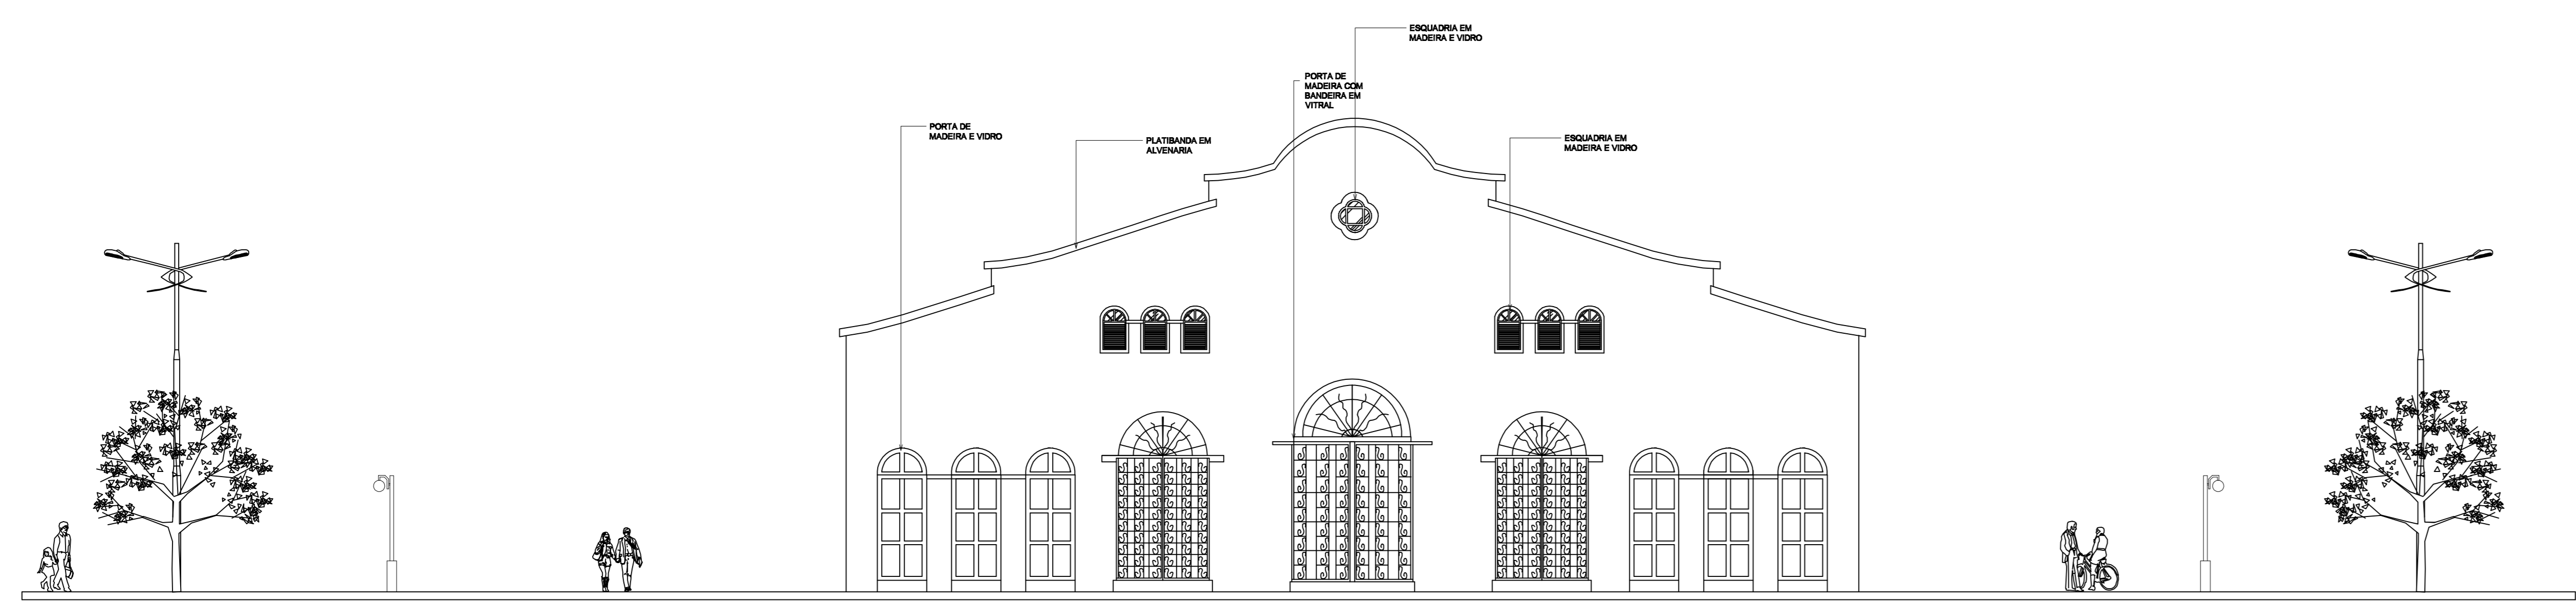


FACHADA PRINCIPAL
ESC.: 1/100

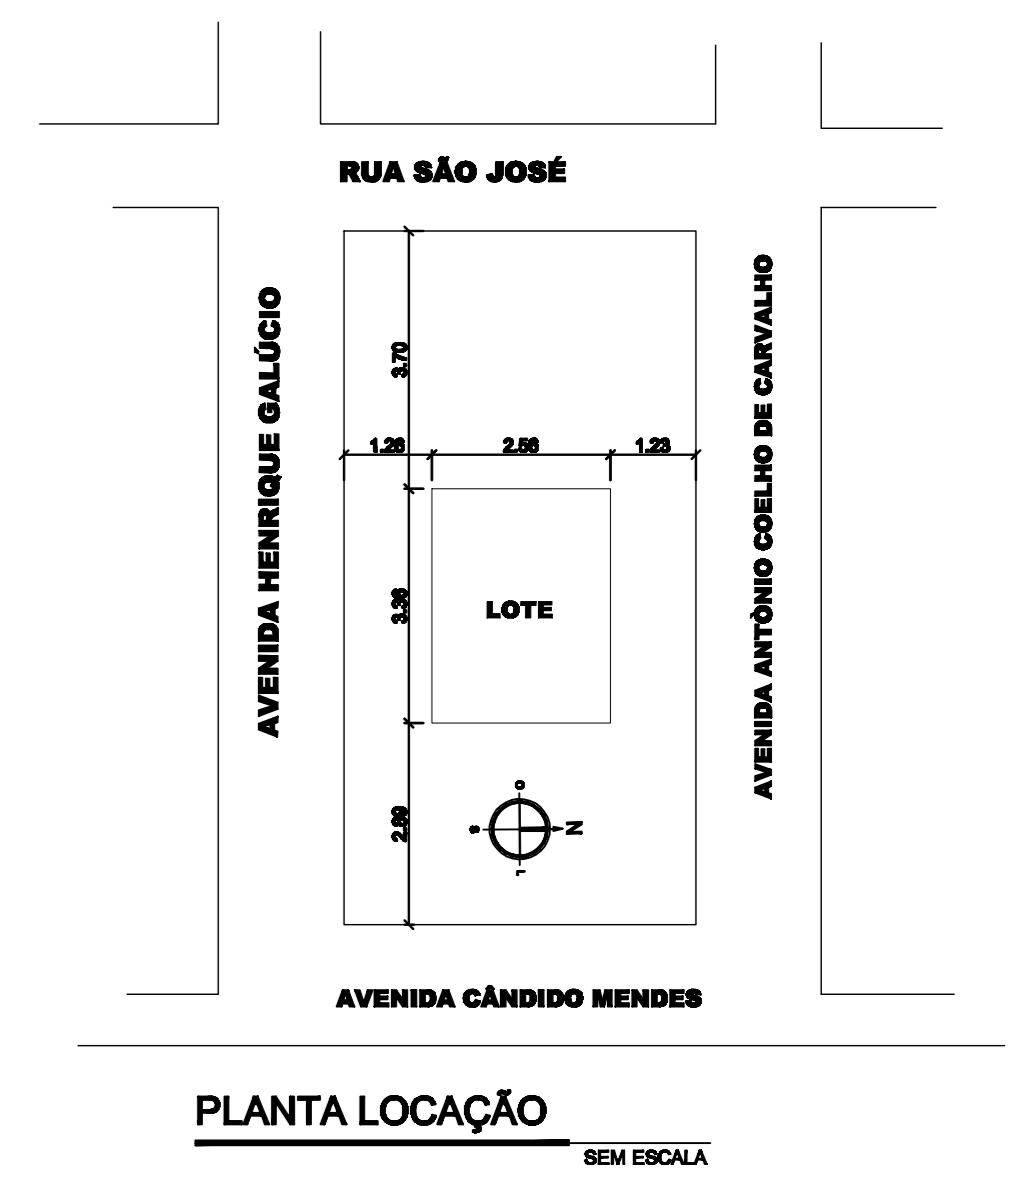

PLANTA LOCAÇÃO
SEM ESCALA

UNIVERSIDADE FEDERAL DO AMAPÁ	
<small>PROFESSOR</small> CAIO CESAR PEREIRA DA SILVA 201004045	<small>CURSO</small> ARQUITETURA E URBANISMO <small>PROJETO</small> PROJETO DE REQUALIFICAÇÃO PARA O MERCADO CENTRAL DE MACAPÁ <small>DATA</small> MAIO/2017 <small>ESCALA</small> INDICADA <small>PROFESSOR ORIENTADOR</small> HUMBERTO MAURO DE SOUZA CRUZ
<small>PROJETO</small> PLANTA BAIXA PAV. TERREO E MEZANINO CORTE AA' E CORTE BB' FACHADA PRINCIPAL	<small>PRIMEIRA</small> ARQ 01/02

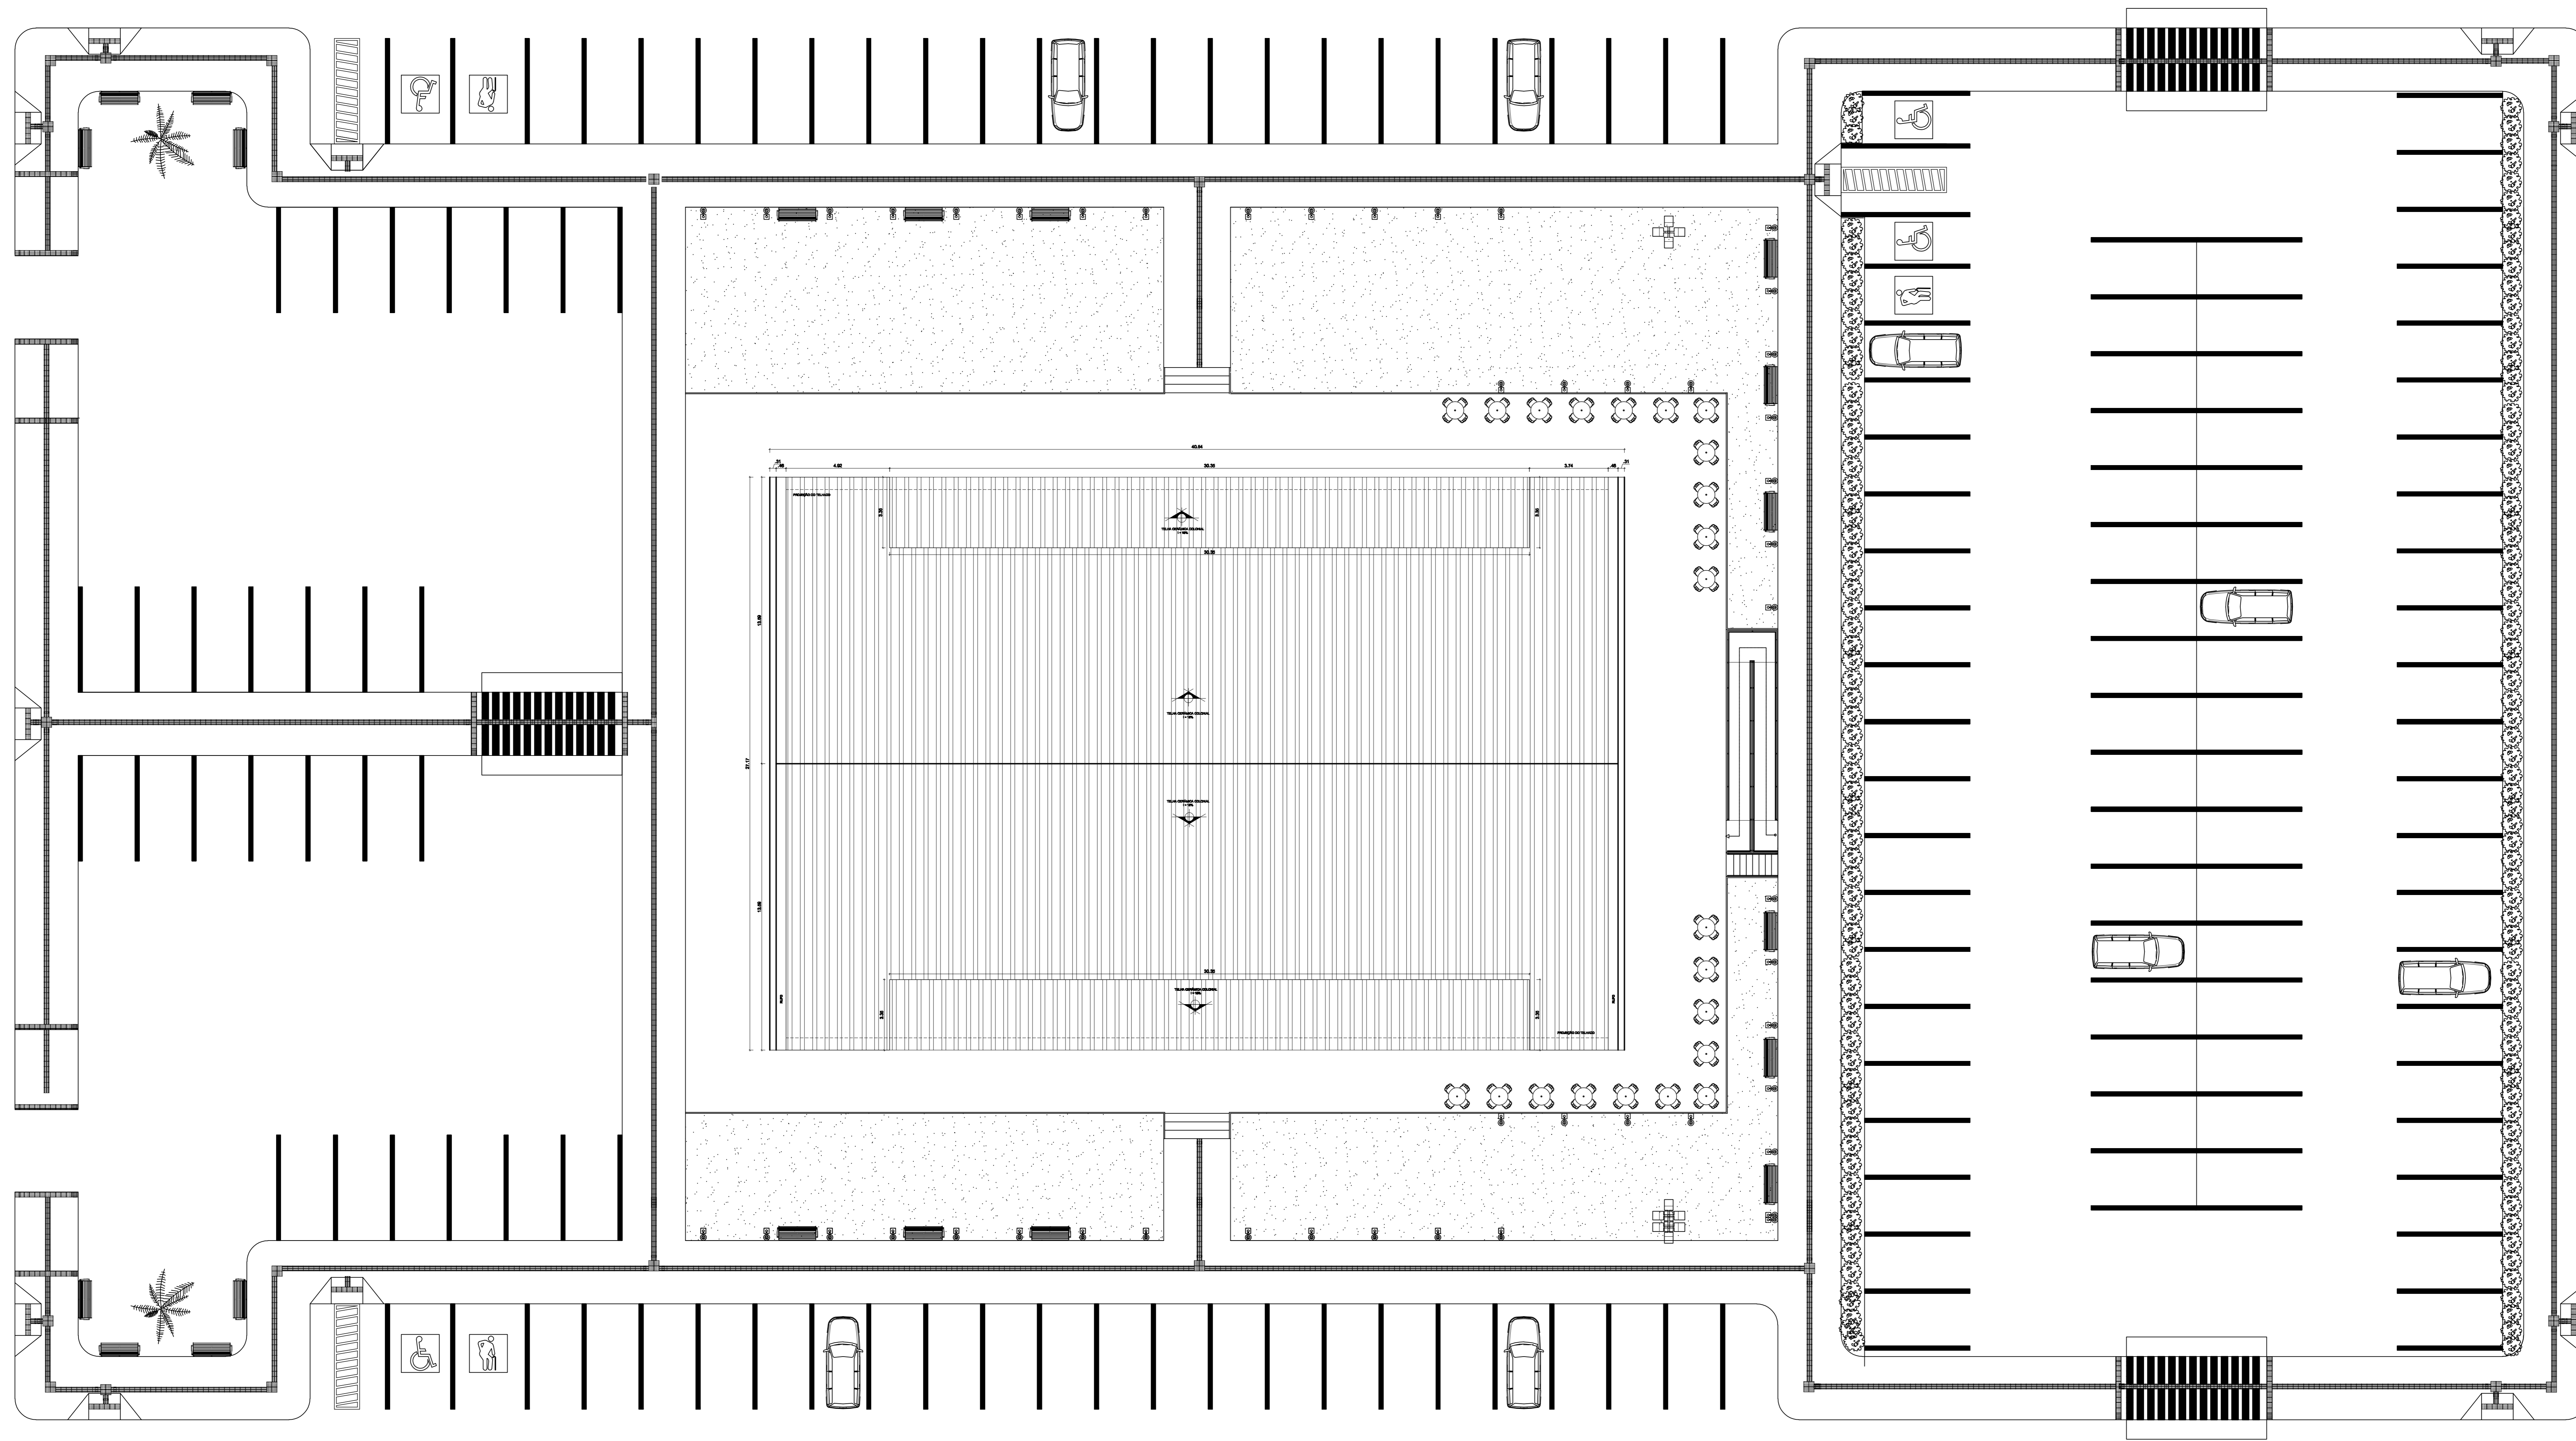

IMPLANTAÇÃO
 ESC.: 1/125

UNIVERSIDADE FEDERAL DO AMAPÁ	
<small>PROFESSOR</small> CAIO CESAR PEREIRA DA SILVA <small>201004045</small>	<small>CURSO</small> ARQUITETURA E URBANISMO
<small>DATA</small> MAIO/2017	<small>PROFESSOR</small> IMPLANTAÇÃO GERAL
<small>ESCALA</small> 1/125	<small>PROFESSOR</small> HUMBERTO MAURO DE SOUZA CRUZ
	ARQ 02/02